


SKÝRINGAR

HÆÐ ROFA, TENGLA 105 cm
MÁLST. 10 A NEMA ÁNNARS
SE GETID.

HÆÐ VEGGLJÓSA 160 cm
BREYIA MÁ UPPGEFNUM
MÁLUM AÐ ÓSK EIGANDA.
SÉU HLUTIR ÓMÁLSETTIR
SKAL FARID EFTIR TÆKN.
ARKIT.

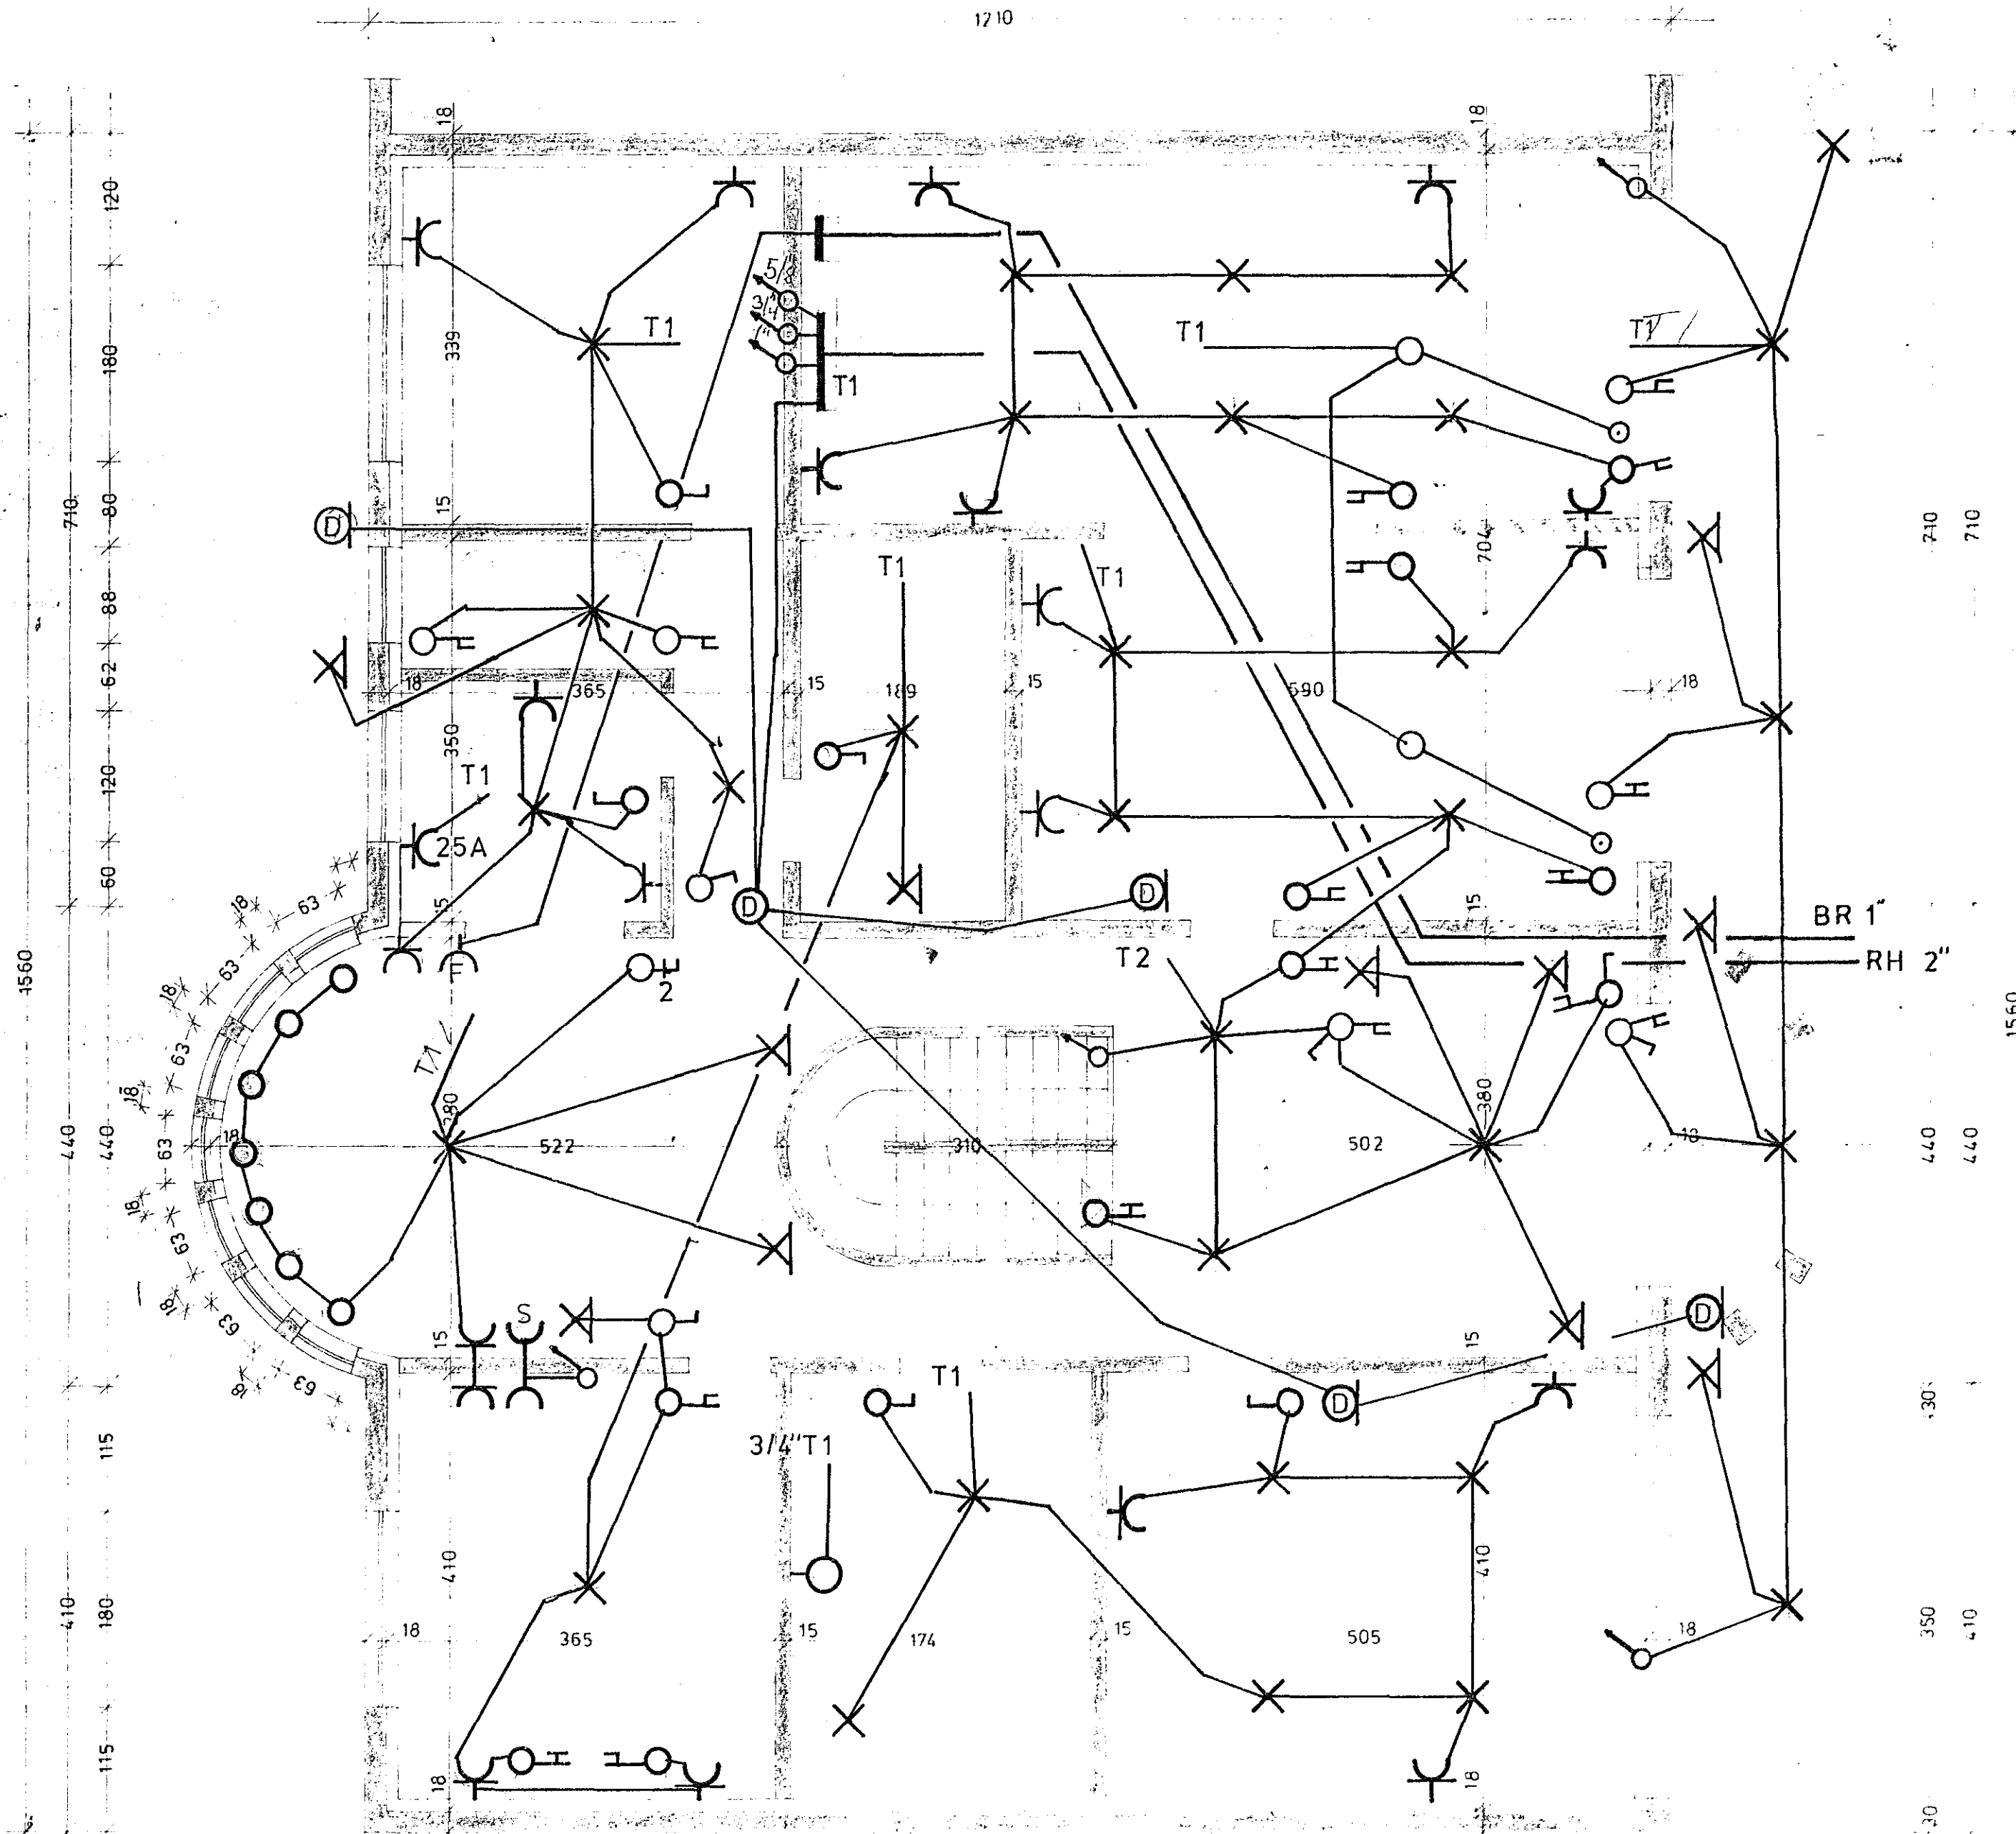

190

1210

190	BJARNI JÓH BLÓMV 2
BL 2 AF 3	