

NEMA ANNARS SE GETID A TEIKNINGUM

SKÝRINGAR

*ÖLL MÁLERU Í CM FRÁ FULLFRAGENGNI GOLF.
 MÁLSTRAUMUR ROFA OG TENGLA SE 10A
 HÆÐ ROFA SE 110 CM. HÆÐ TENGLA VIÐ ROFA SE HIN SAMA OG ROFANS.
 HÆÐ TENGLA Í ELDHÚSI, BÚRI, ÞVOTAHÉRB OG BÍLGEYMSLU SE 110 CM, HÆÐ ANNARRA TENGLA 20 CM.
 PÍPUR SÉLU 3/8" VÍR 1.5 mm²
 HREINLÆTISTÆKI SKULU JARDBUNDIN SAMKV. REGLUGEREÐ
 TENGLAR Á VERÐND OG SVÖLUM SÉU AF JATNSPÆTTRI GERÐ
 F = SIMI
 D = DYRASÍMI
 L = LOFTNET

Inntök samþykkt 21.3. 1980

f.h. RAÞVEITLU HAFNARFJARDAR

Byggingarteikn. samþ. 17/10. 1979

framtíð.

Albert Kristjánsson


Húsvéita nr. 2633 Teikning nr. 1847

Samþykkt þ. 24.3. 1980

f.h. RAÞVEITLU HAFNARFJARDAR

Jón Guðmundsson

Elftirlitsmaður raflagna

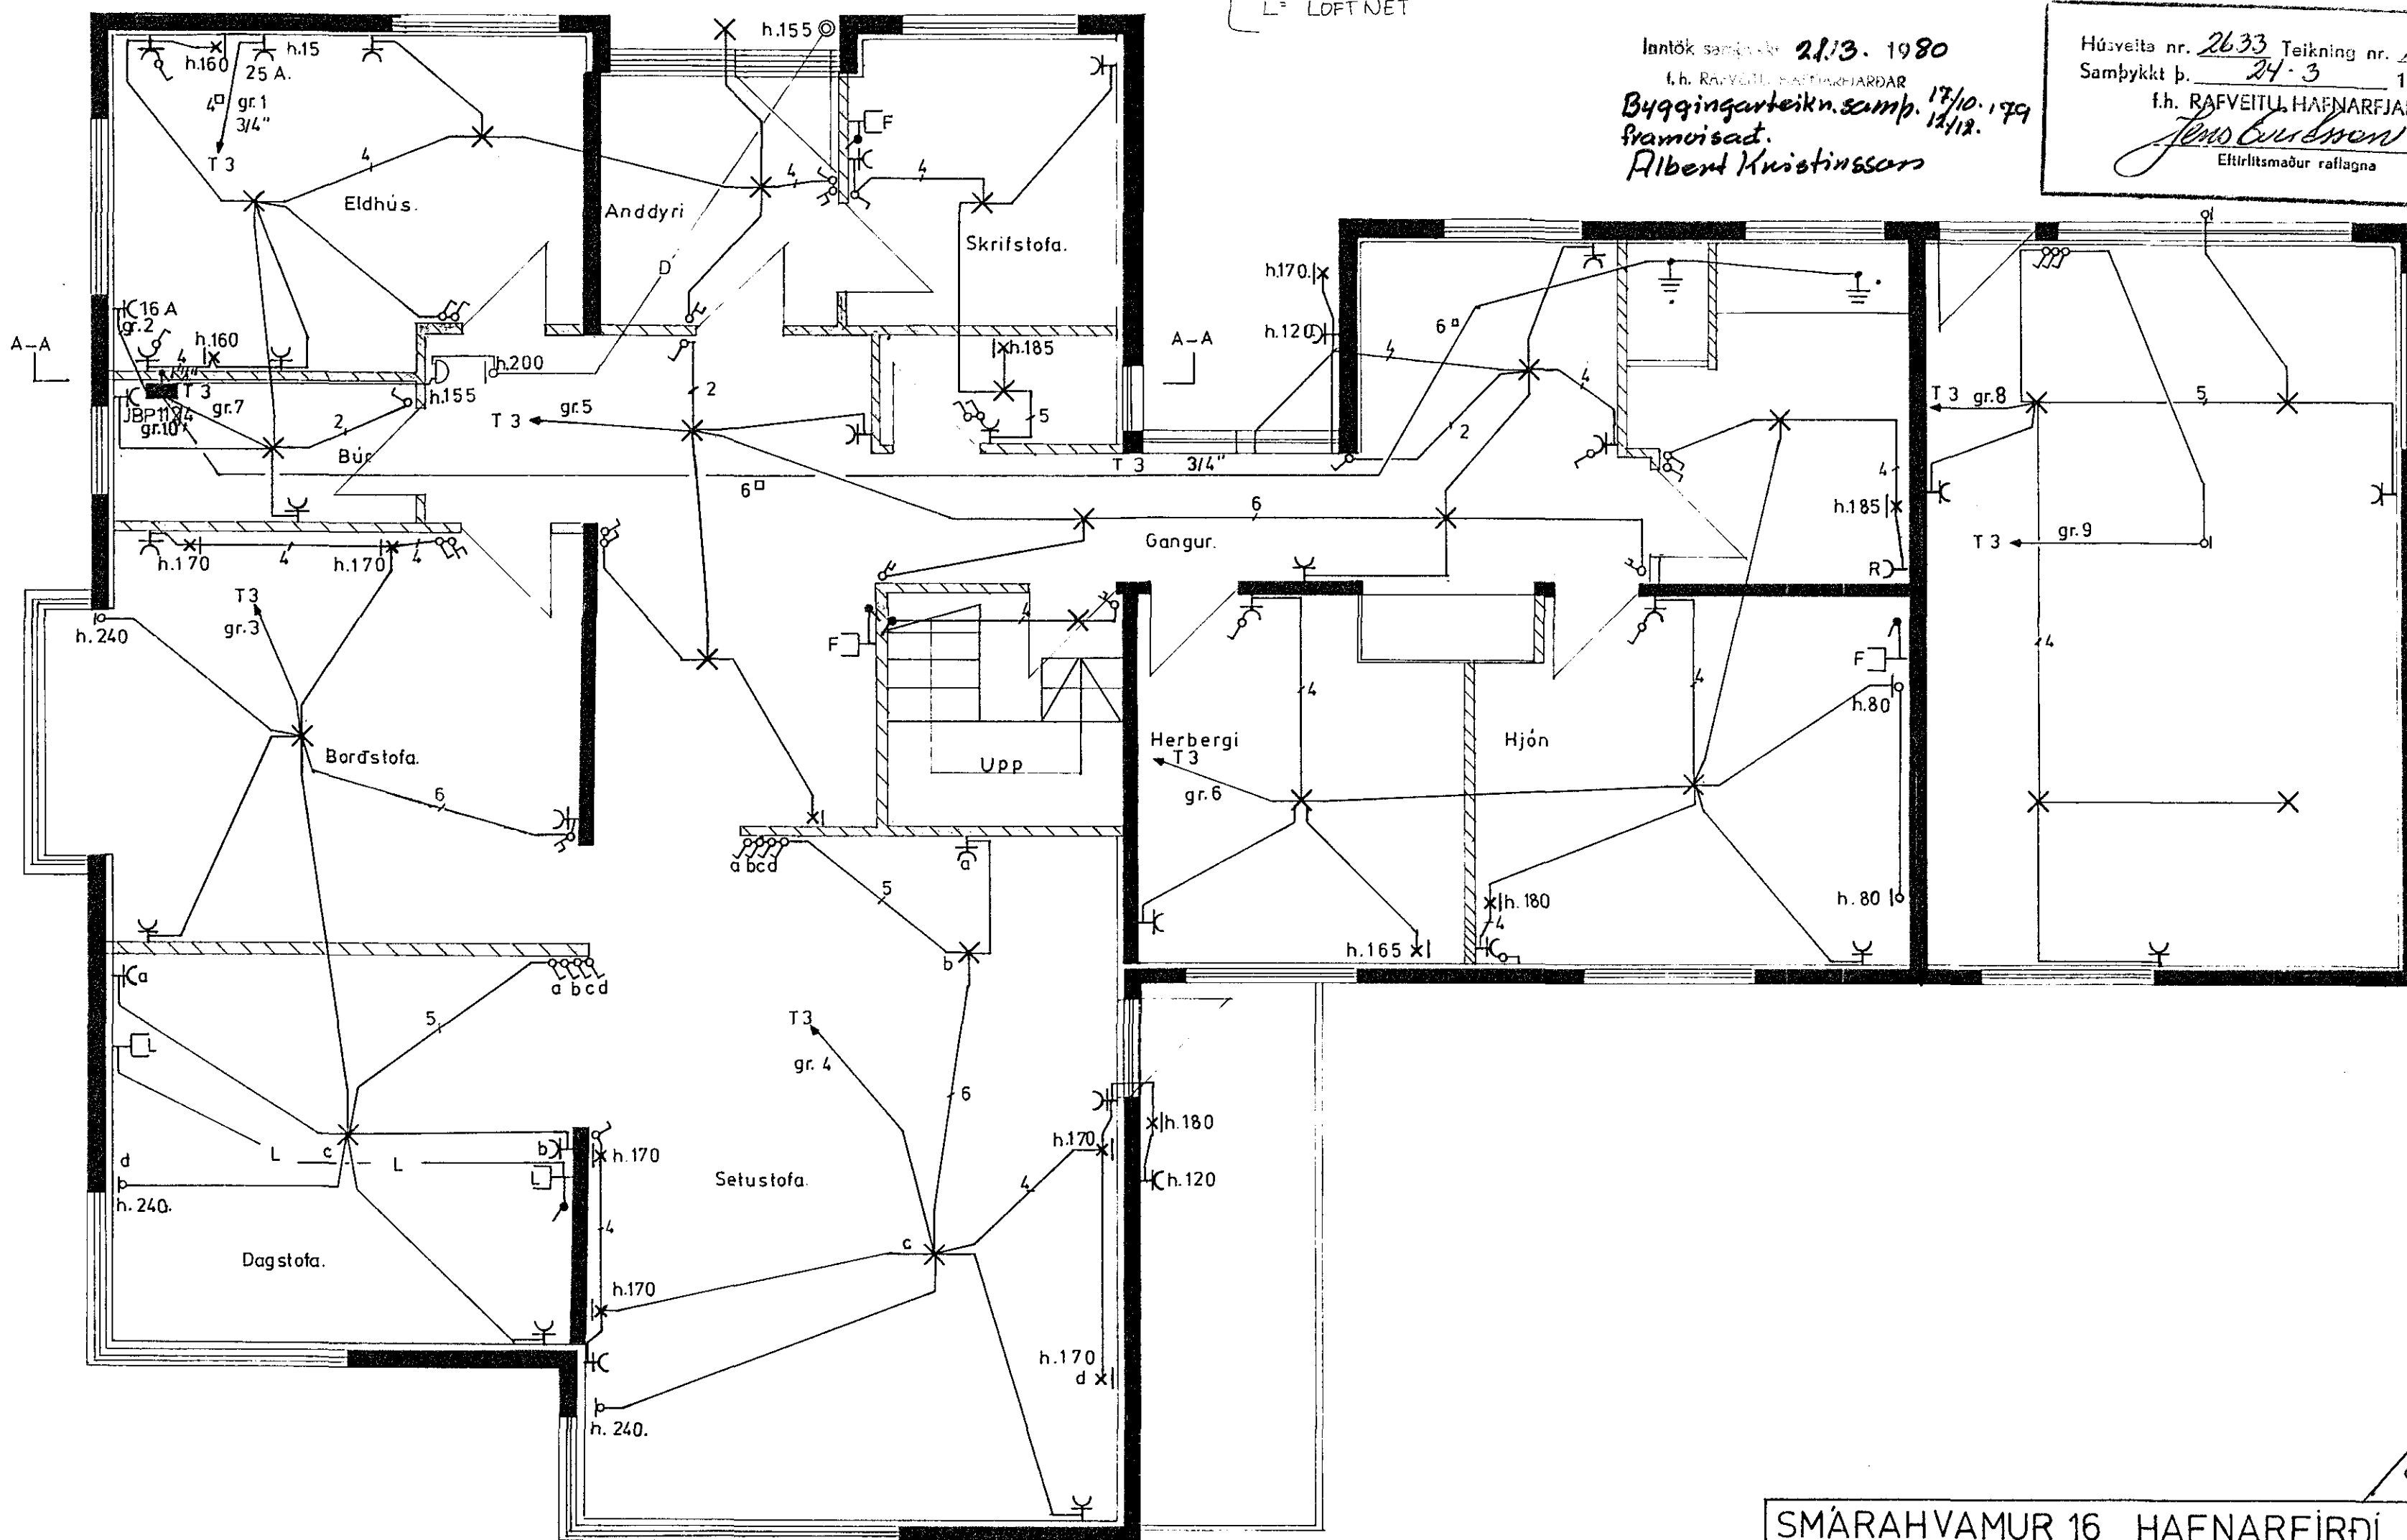

SMÁRAHVAMUR 16 HAFNARFIRÐI.

RAFLÖGN.
 EÍNLÍNUMYND 1. HÆÐ

Sigurður Skarphéðinsson
 Sími. 52901.

Hannad.	S.S.	Mkv.	1:50
Teiknad.	S.S.	Dags.	marz '80
Yfirfarid.	G.G.	Nr.	1 af 3

Sig. Skarphéðinsson.

1847