

SKÝRINGAR


GEFIN HEDARMÁL SKULU VERA FRA FULLFRAGENGU. GOLF AD MIDRI DOS. HED ROFA SKAL VERA 105 sm. HED TENGLA VID ROFA SE / SOMU HED OG ROFINN HED TENGLA / ELDHUSI, BURI, PVOTTAHUSI, GEYMSLU OG BILGEYMSLU SE 105 sm. TENGJAR 20 sm FRA GOLF. TENGJAR I ELDHUSI STADSETJIST NANAR SAMKVEMT INNRETTINGARTEIKNINGUM. HED VEGGLIOSA SE 160 sm. MALSTRAUMUR ROFA OG TENGLA SE 10 A. PIPUR SEU 58" OG VIR. 3 x 15 mm².

I ER LOFTNET, HED TENGLA 20 sm.
 F ER SIMI, HED TENGLA 20 sm.
 R ER RAKVELATENGILL, HED 105 sm.
 D ER DYRASIMI, HED TENGLA 140 sm.

NEMA ANNARS SE GETID A UPPDRÆTTI.

ALLAR LAGNIR SKULU VERA SAMKVEMT. REGLUM RAFMAGNSEFTIRLITS RIKISINS. I BADHERBERGI SKAL TENGLA SAMAN MED 6 mm² EIRVIR. BADKAR, VATNSLAGNIR, YFIRFALLSPIPUR, NIBURFOLL OG FL OG RAPAN I JARDBANDSSKINNU / TOFLU SAMKVEMT. REGLUGERD R.E.B. PARAGR. 338.

NOTA SKAL MAL A TEIKNINGUM AF HUSI. BEGAR MELTER FYRIR LETTUM VEGGIUM. HAFT SKAL SAMRAD VARDANDI HEIMTAUG OG JAROSKAUT VID RARVEITU ADUR EN VERNID ER HAFIG.

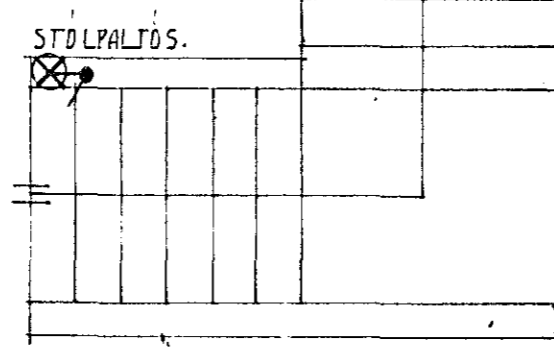

<p>LIÓSTÆKNI</p> <p>Teiknistofa Skúlagötu 63 Reykjavík, sími 14041 Magnús Sigurðsson teiknafræingur ttf</p>	<p>PÖRSBERG..... GARÐABÆ</p> <p>RAFLÖGN</p> <p>GRUNNMÝND EFRÍ HÆÐ M 1:50</p> <p>SNEIÐING M 1:100</p> <p>EINLINUMYND TZ., SKÝRINGAR.</p>	<p>VERK NR.</p> <p>H2</p> <p>BLAD 2 AF 2</p> <p>AG. 77 <i>Alþing</i></p>
	<p>TZ 78P 112-7</p> <p>EINLINUMYND</p>	