


Húsvæita nr. 2587 Teikning nr. 1795  
 Samþykkt þ. 10-5 1979  
 f.h. RAÞVEITU HAFNARFJARÐAR  
*Jens Evesdóttir*  
 Eftirlitsmaður rullagna

Inntök samþykkt 15/4 1979.  
 f.h. RAÞVEITU HAFNARFJARÐAR  
*Höndur Höfðingsson*

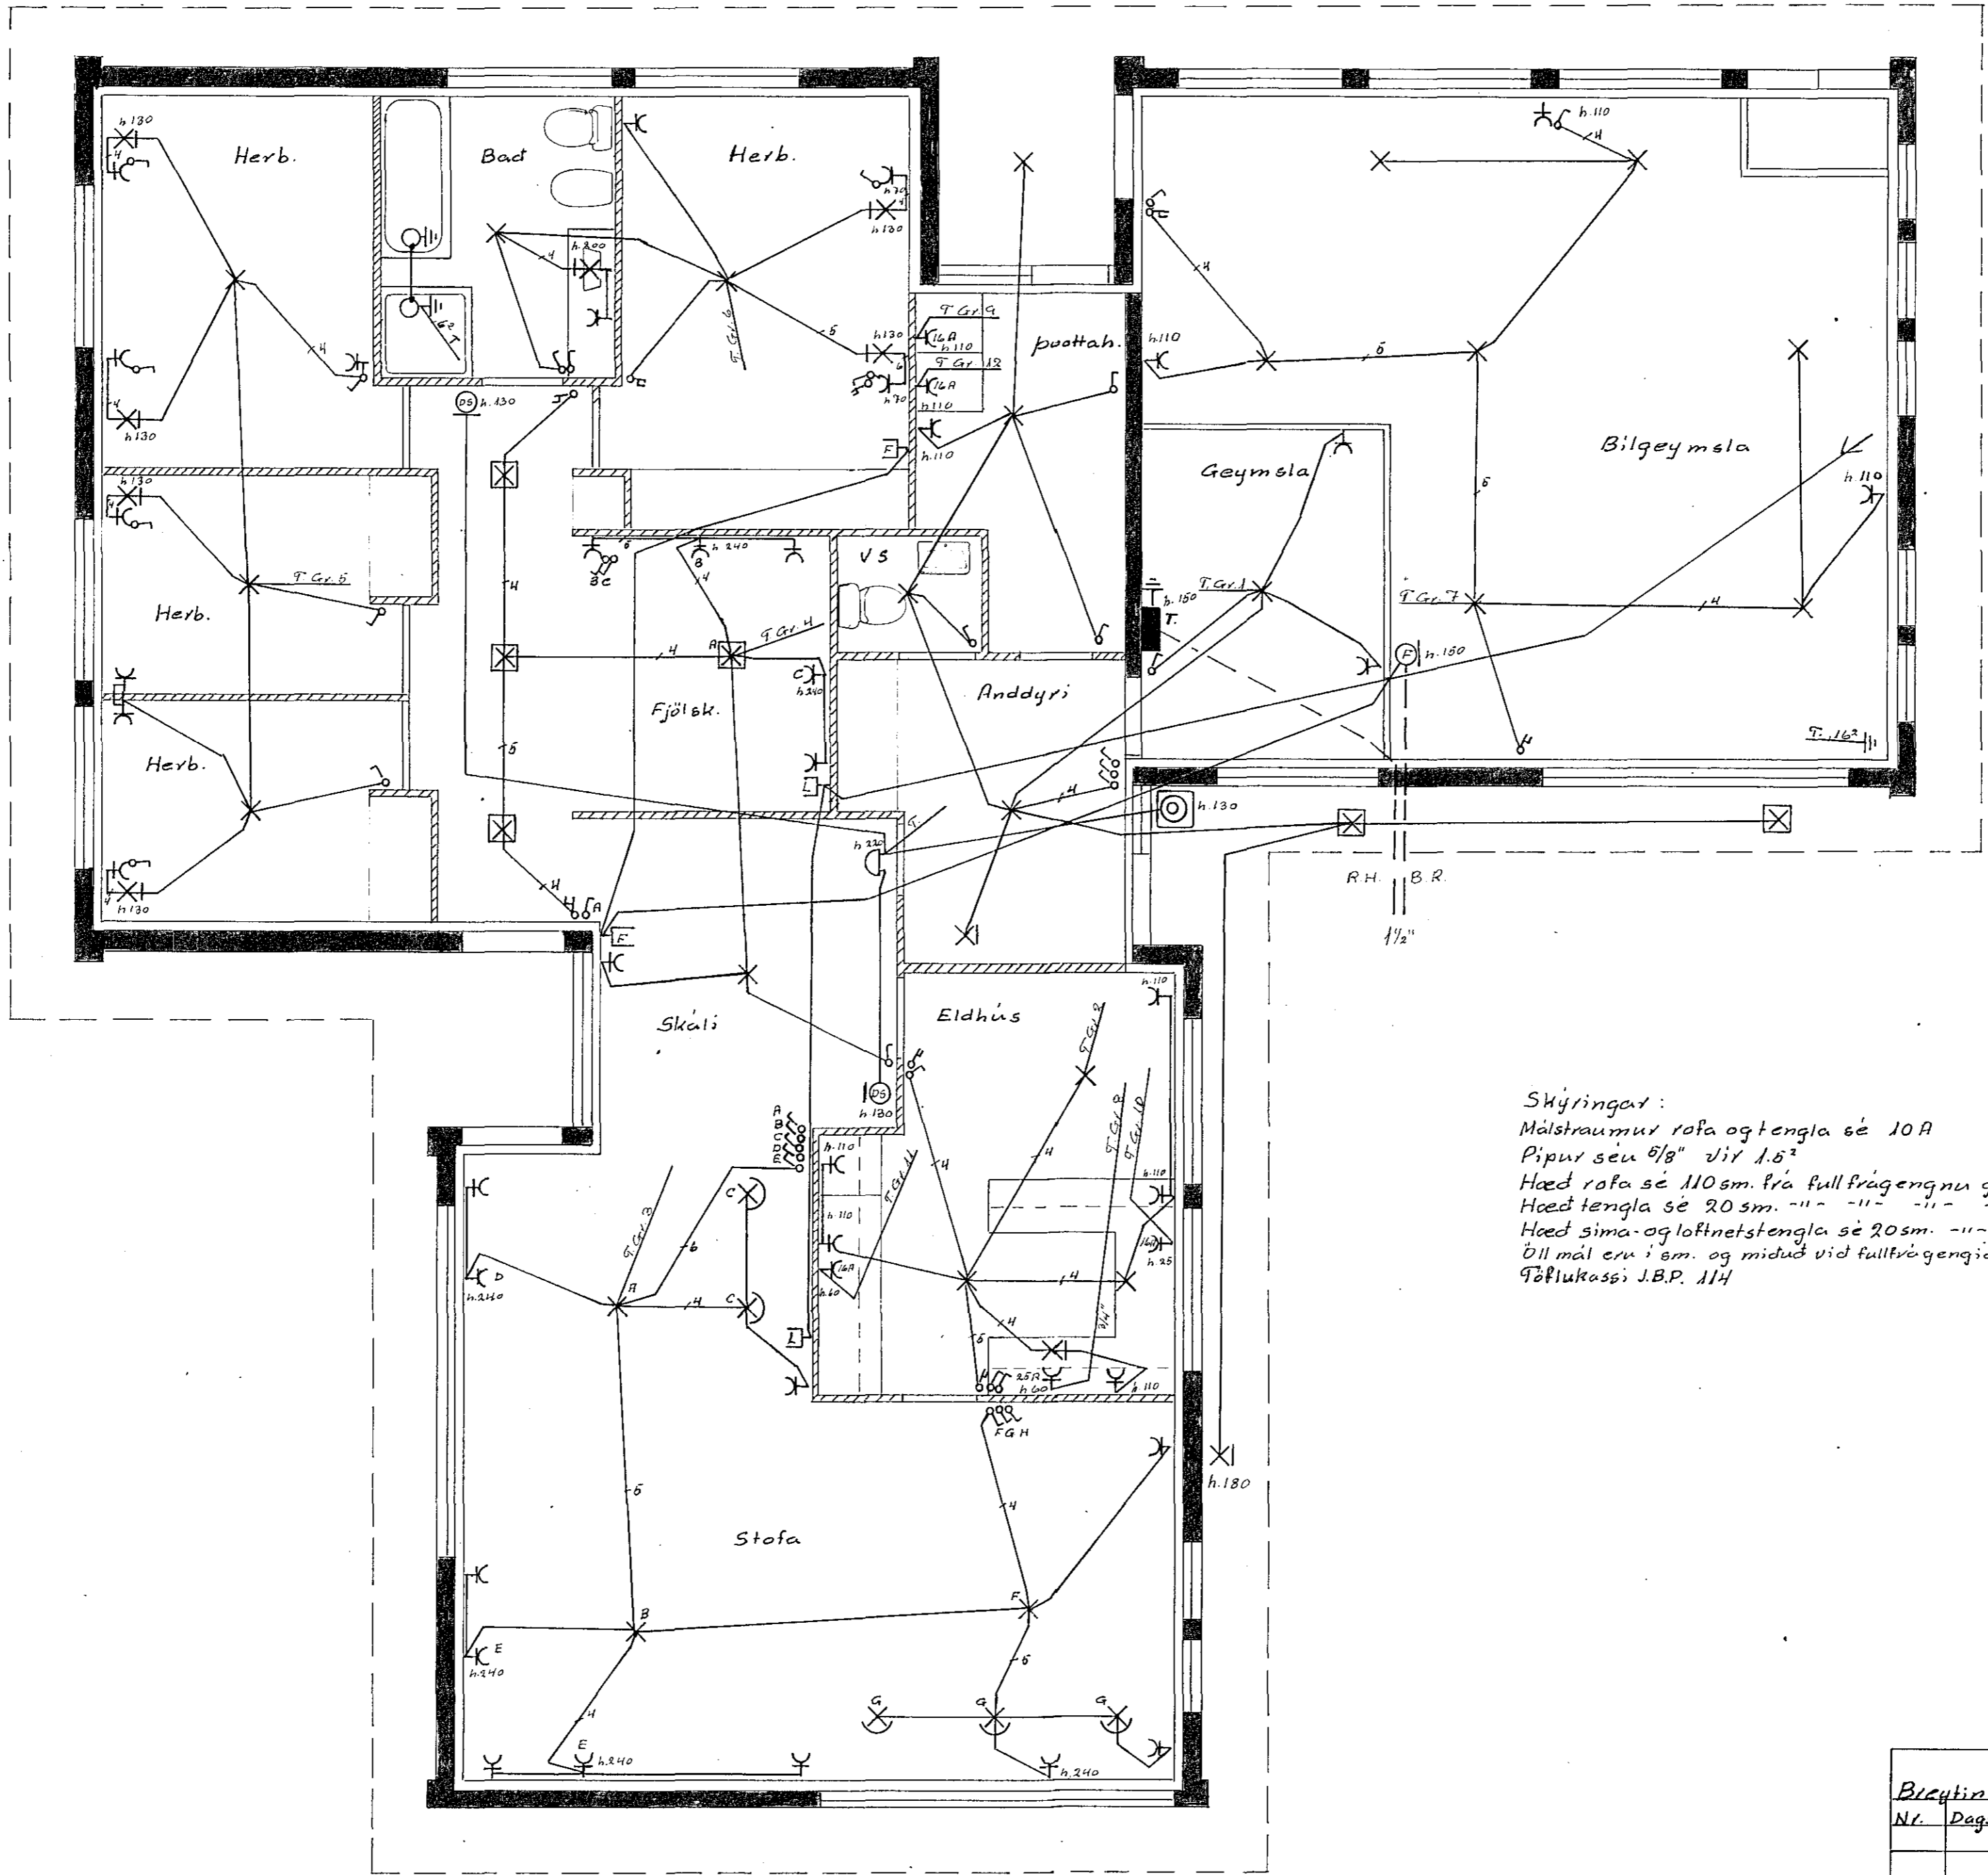

Skýringar:  
 Málstraumur rofa og tengla sé 10 A  
 Pipur seu 3/8" vír 1.5"  
 Hæð rofa sé 110 sm. frá fullfráengnu gólfi; nema annars sé gefid  
 Hæð tengla sé 20 sm. -11- -11- -11- -11-  
 Hæð síma- og loftnetstengla sé 20 sm. -11- -11-  
 Öll mál eru í sm. og miðud við fullfráengid gólf  
 Góflukassi J.B.P. 114

1795

Birtingar	Nr.	Dags	Nafn	
			Albert Kristinsson	S. 60785
			Vesturvangur 32	H. T. S.
			Raflagnateikning	M. 1:50
				Bl. 1af 2
				Sept. 1976