


SNID A-A


Víðivangur 22.

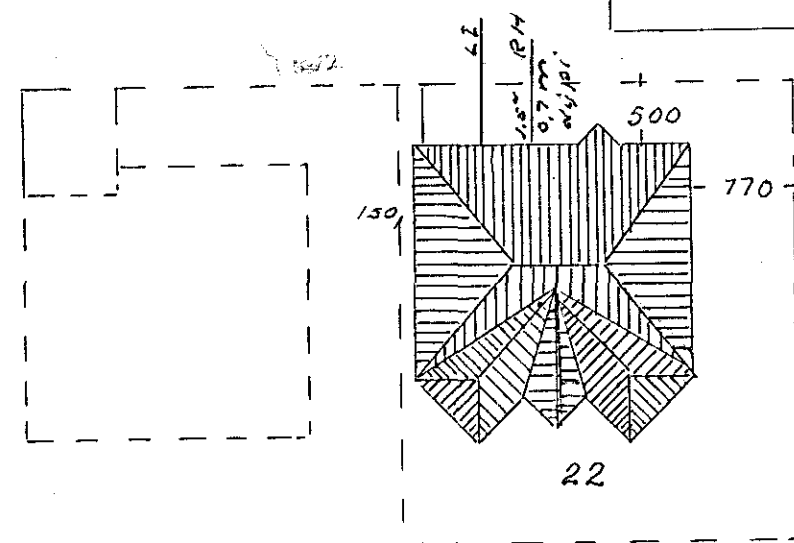

SKÝRINGAR:

HÆÐ ROFA SÉ 100 CM. FRÁ FULLFRÁGANGNU GÓLFI
 HÆÐ TENGLA YID ROFA SÉ Í SÖMU HÆÐ OG PEIR
 HÆÐ TENGLA Í ELDHÚSI, GEYMSLU OG ÞVOTTAHÚSI
 110 CM, AÐRIR TENGLAR SÉU 20 CM. FRÁ
 FULLFRÁGANGNU GÓLFI.
 PÍPUR SÉU 3/8" OG VÍR 3x1.5"
 MÁLSTRAUMUR ROFA OG TENGLA SKAL VERA 10A

NEMA ANNARS
 SÉ GETIÐ.

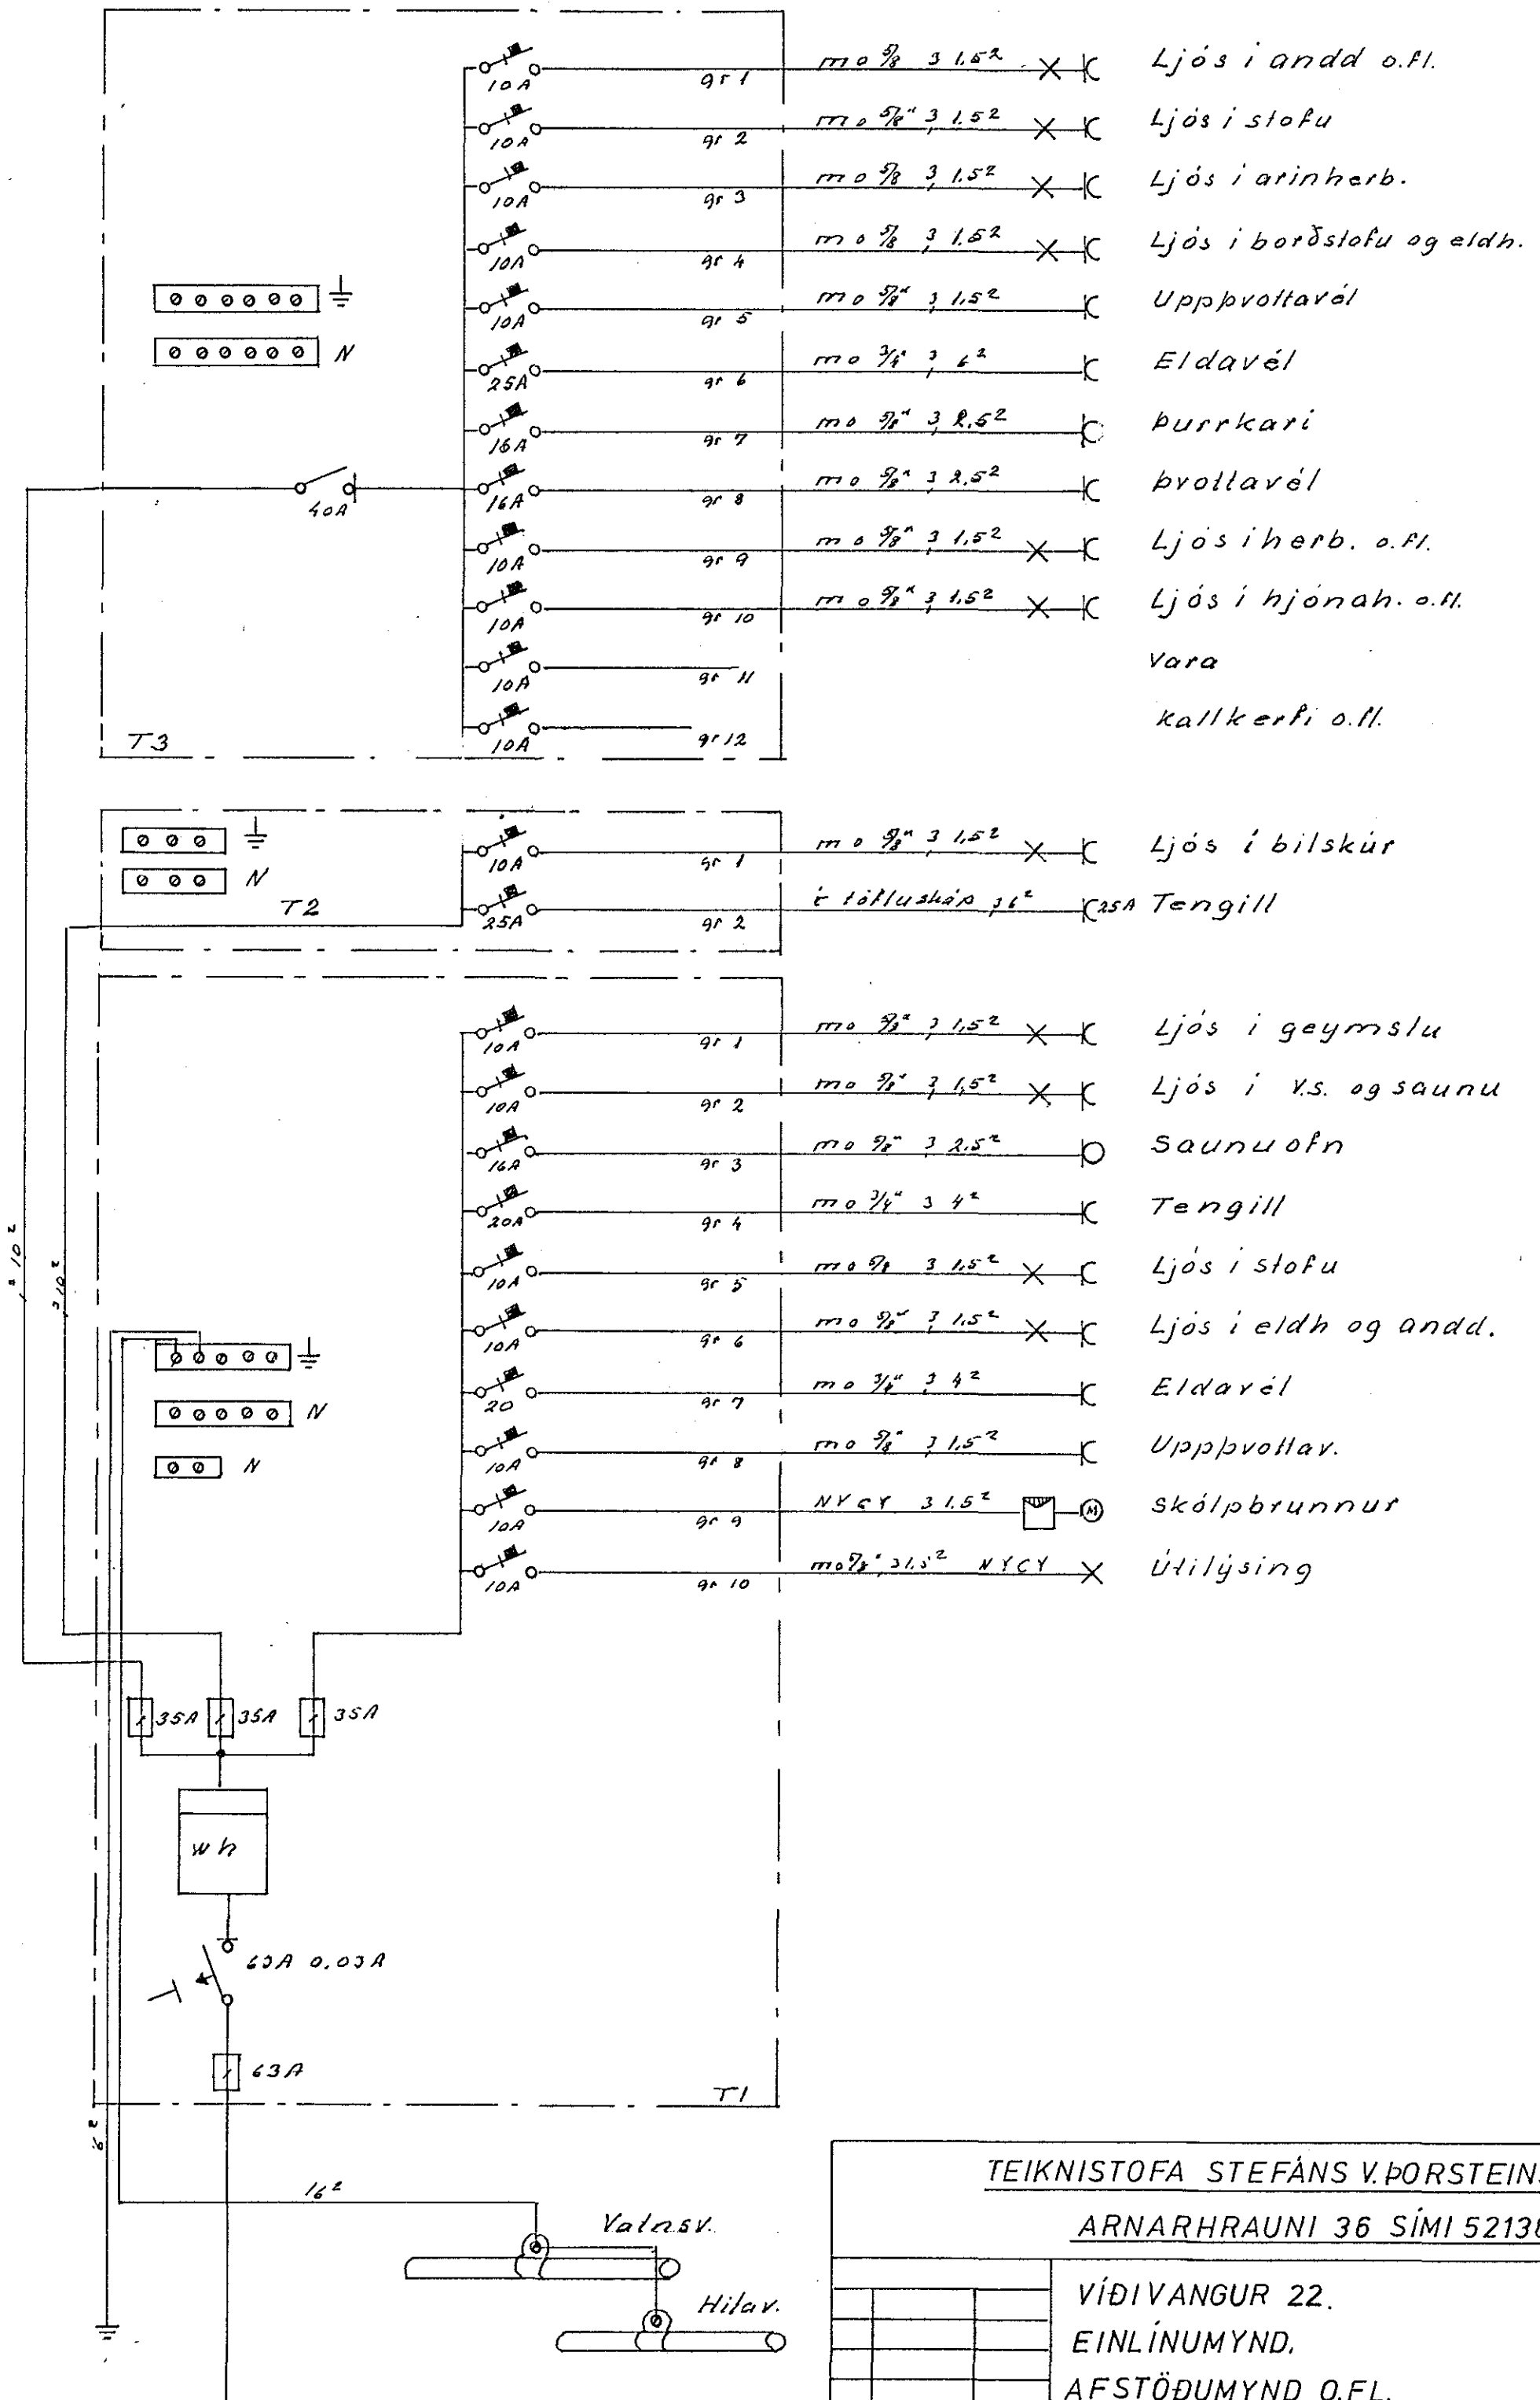

TEIKNISTOFA STEFÁNS V. ÞORSTEINSSONAR
 ARNARHRAUNI 36 SÍMI 52136

VÍÐIVANGUR 22.	H. 5/11 T. 5/11 S.
EINLÍNUMYND.	M. 1.50
AFSTÖÐUMYND O.F.L.	N. 330 01 3af3
	D. 78 06 12
	Stefán V. Þorsteinsson