


SKÝRINGAR

LAGNIR ERU 5/8" PÍPUR HULDAR OG TAUGAR 3X1,5"CU
 HÆÐ ROFA SÉ 100
 HÆÐ TENGLA Í BÍLSK., ÞVOTTA- OG ELDHÚSI SÉ 110
 HÆÐ VEGGLJÓSA SÉ 160
 HÆÐ TENGLA SÉ 20
 MÁLSTRAMUR ROFA OG TENGLA SÉ 10A.
 MÁL ERU GEFIN UPP Í CM. OG MIÐUD VIÐ FULLFRAGÉNGIN GÓLF
 FYRRNEFND ATRIÐI GILDA NEMA ANNARS SÉ GETIÐ
 TAFLA SÉ TD. JBP NR114.

Hú sveita nr. *168* Teikning nr. *1820*
 Samþykkt þ. *7-11* 19 *79*
 f.h. RAÐVEITU HAFNARFJARDAR
Jón Guðsson
 Eftirlitsmaður rafanna

Inntök samþykkt *7.11.1979*
 f.h. RAÐVEITU HAFNARFJARDAR
Byggingartekn. samþ. 19/4.78
Frageir Sigurðsson

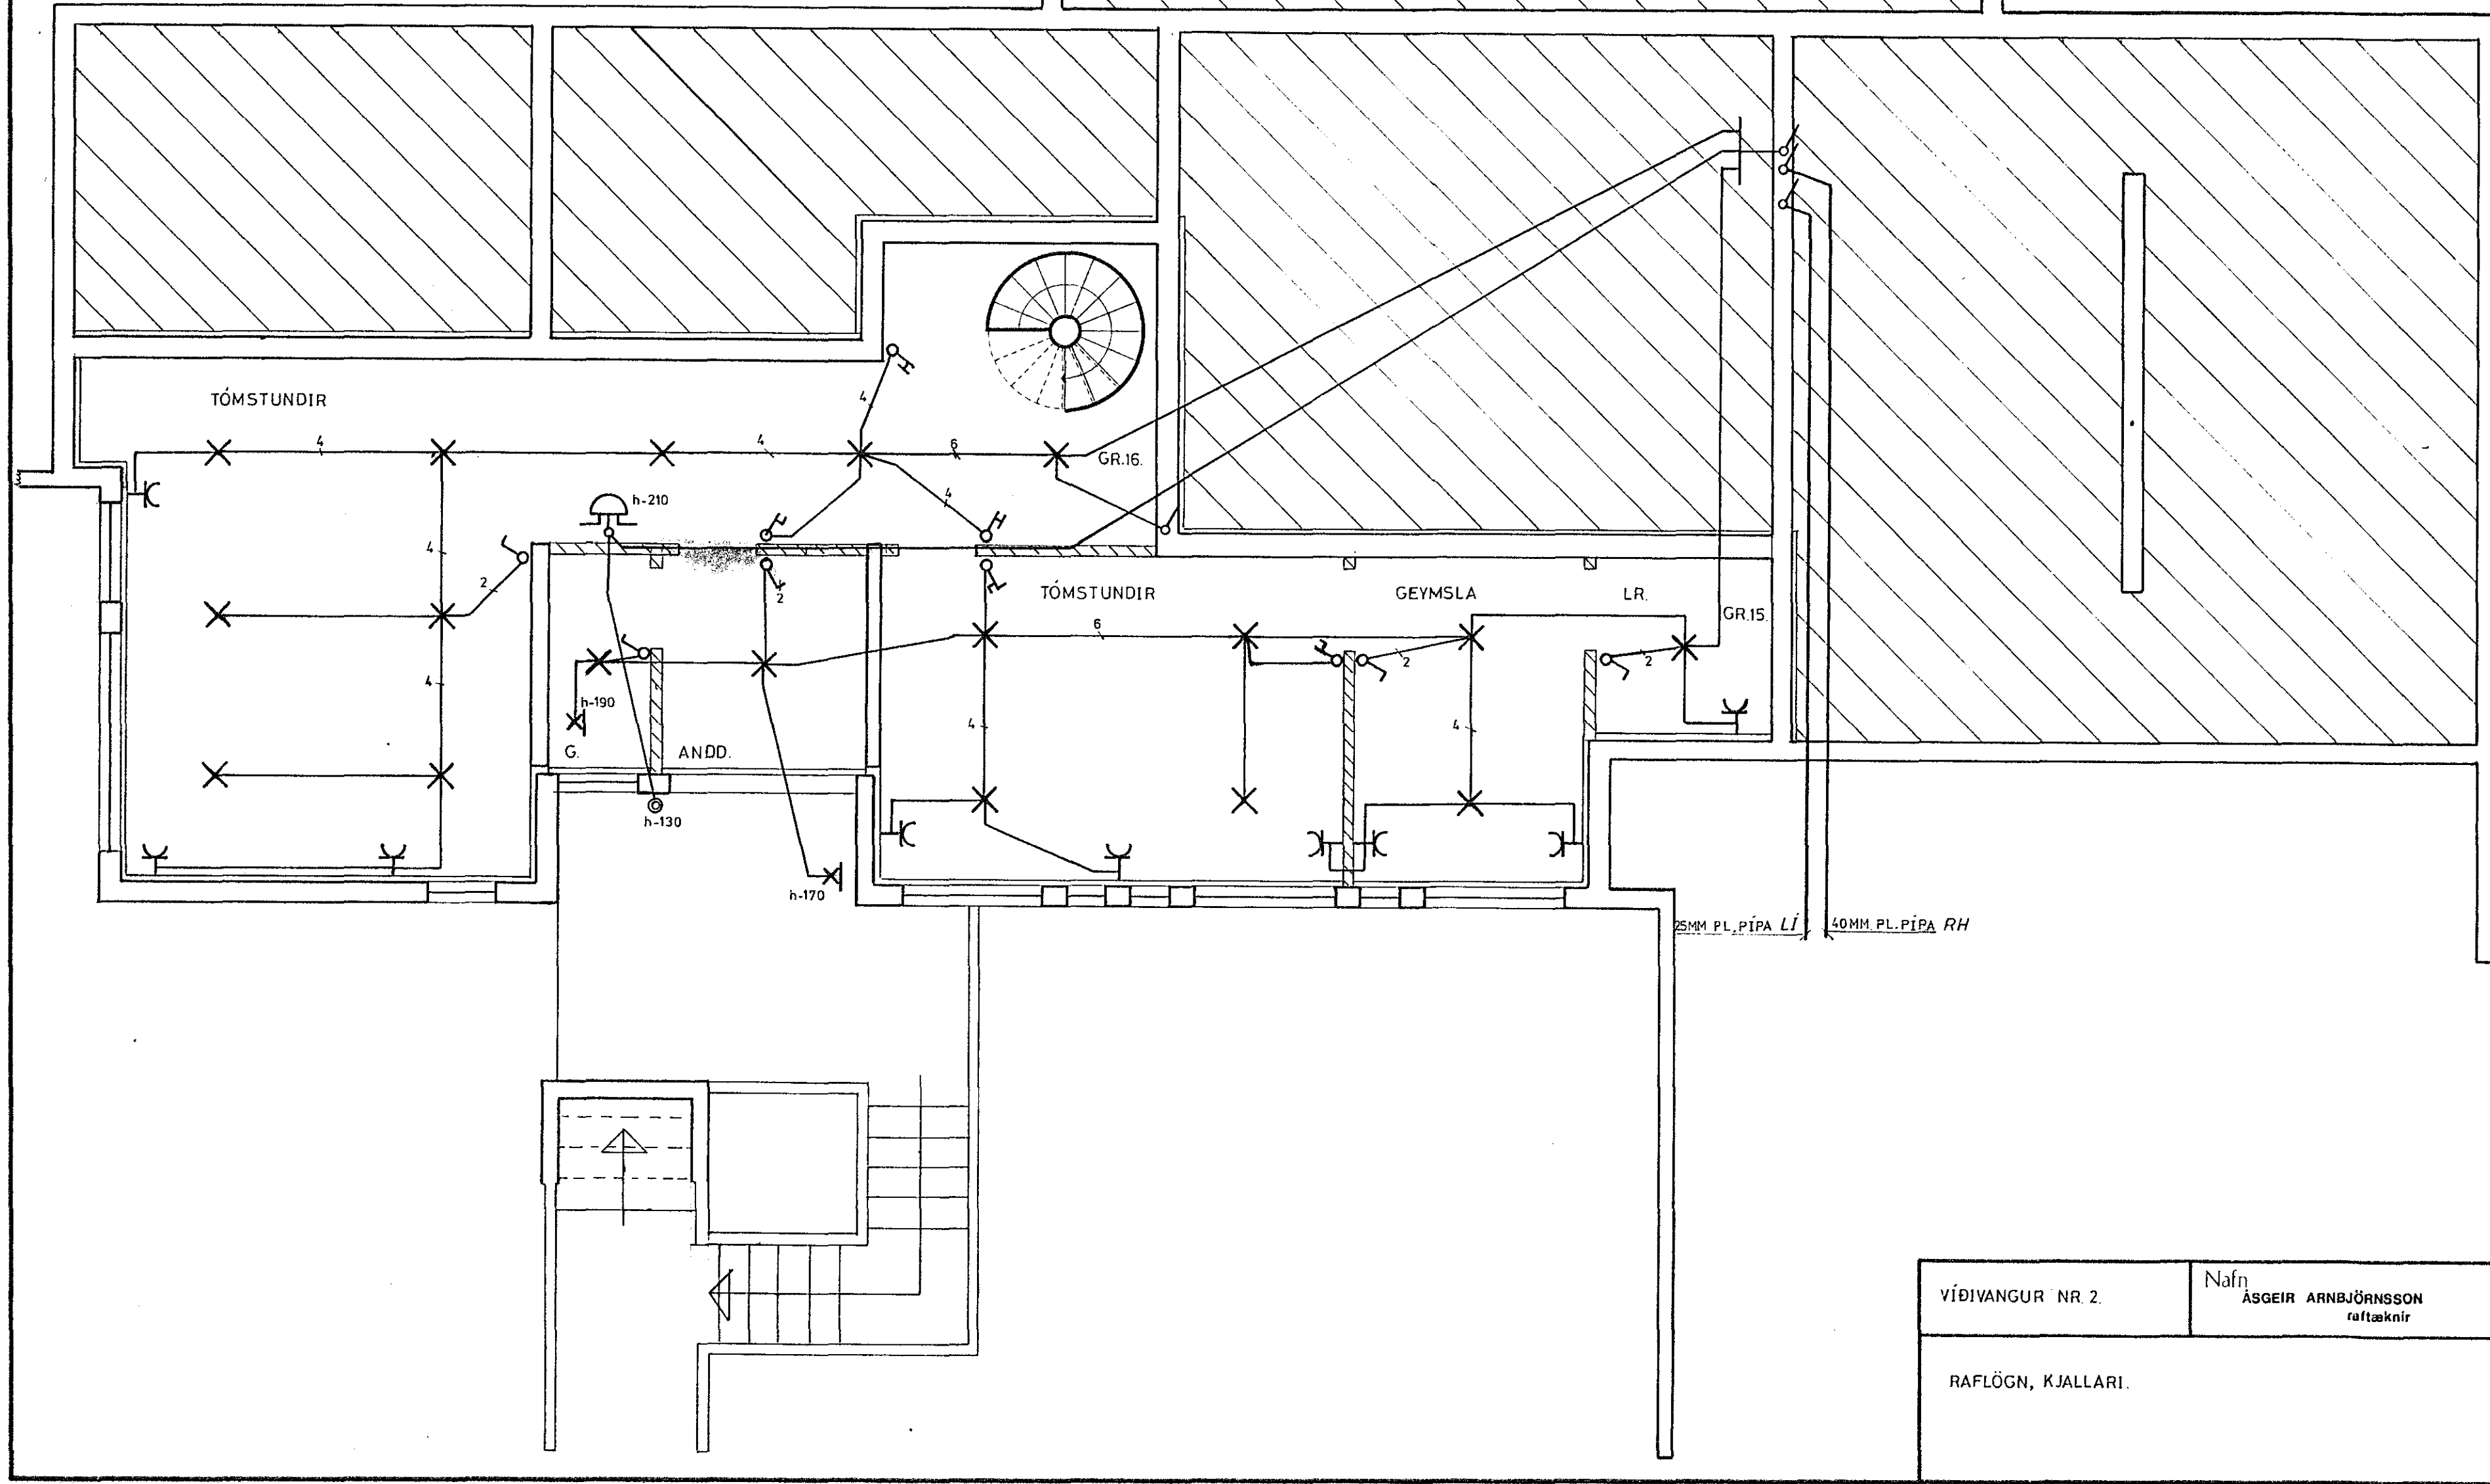

VÍÐIVANGUR NR. 2.	Nafn ASGEIR ARNBJÖRNSSON raffæknir	Mælikvarði 1:50
RAFLÖGN, KJALLARI.		Dags 09.10.1979
		Samþ.
		Teikning nr. 1904

1820