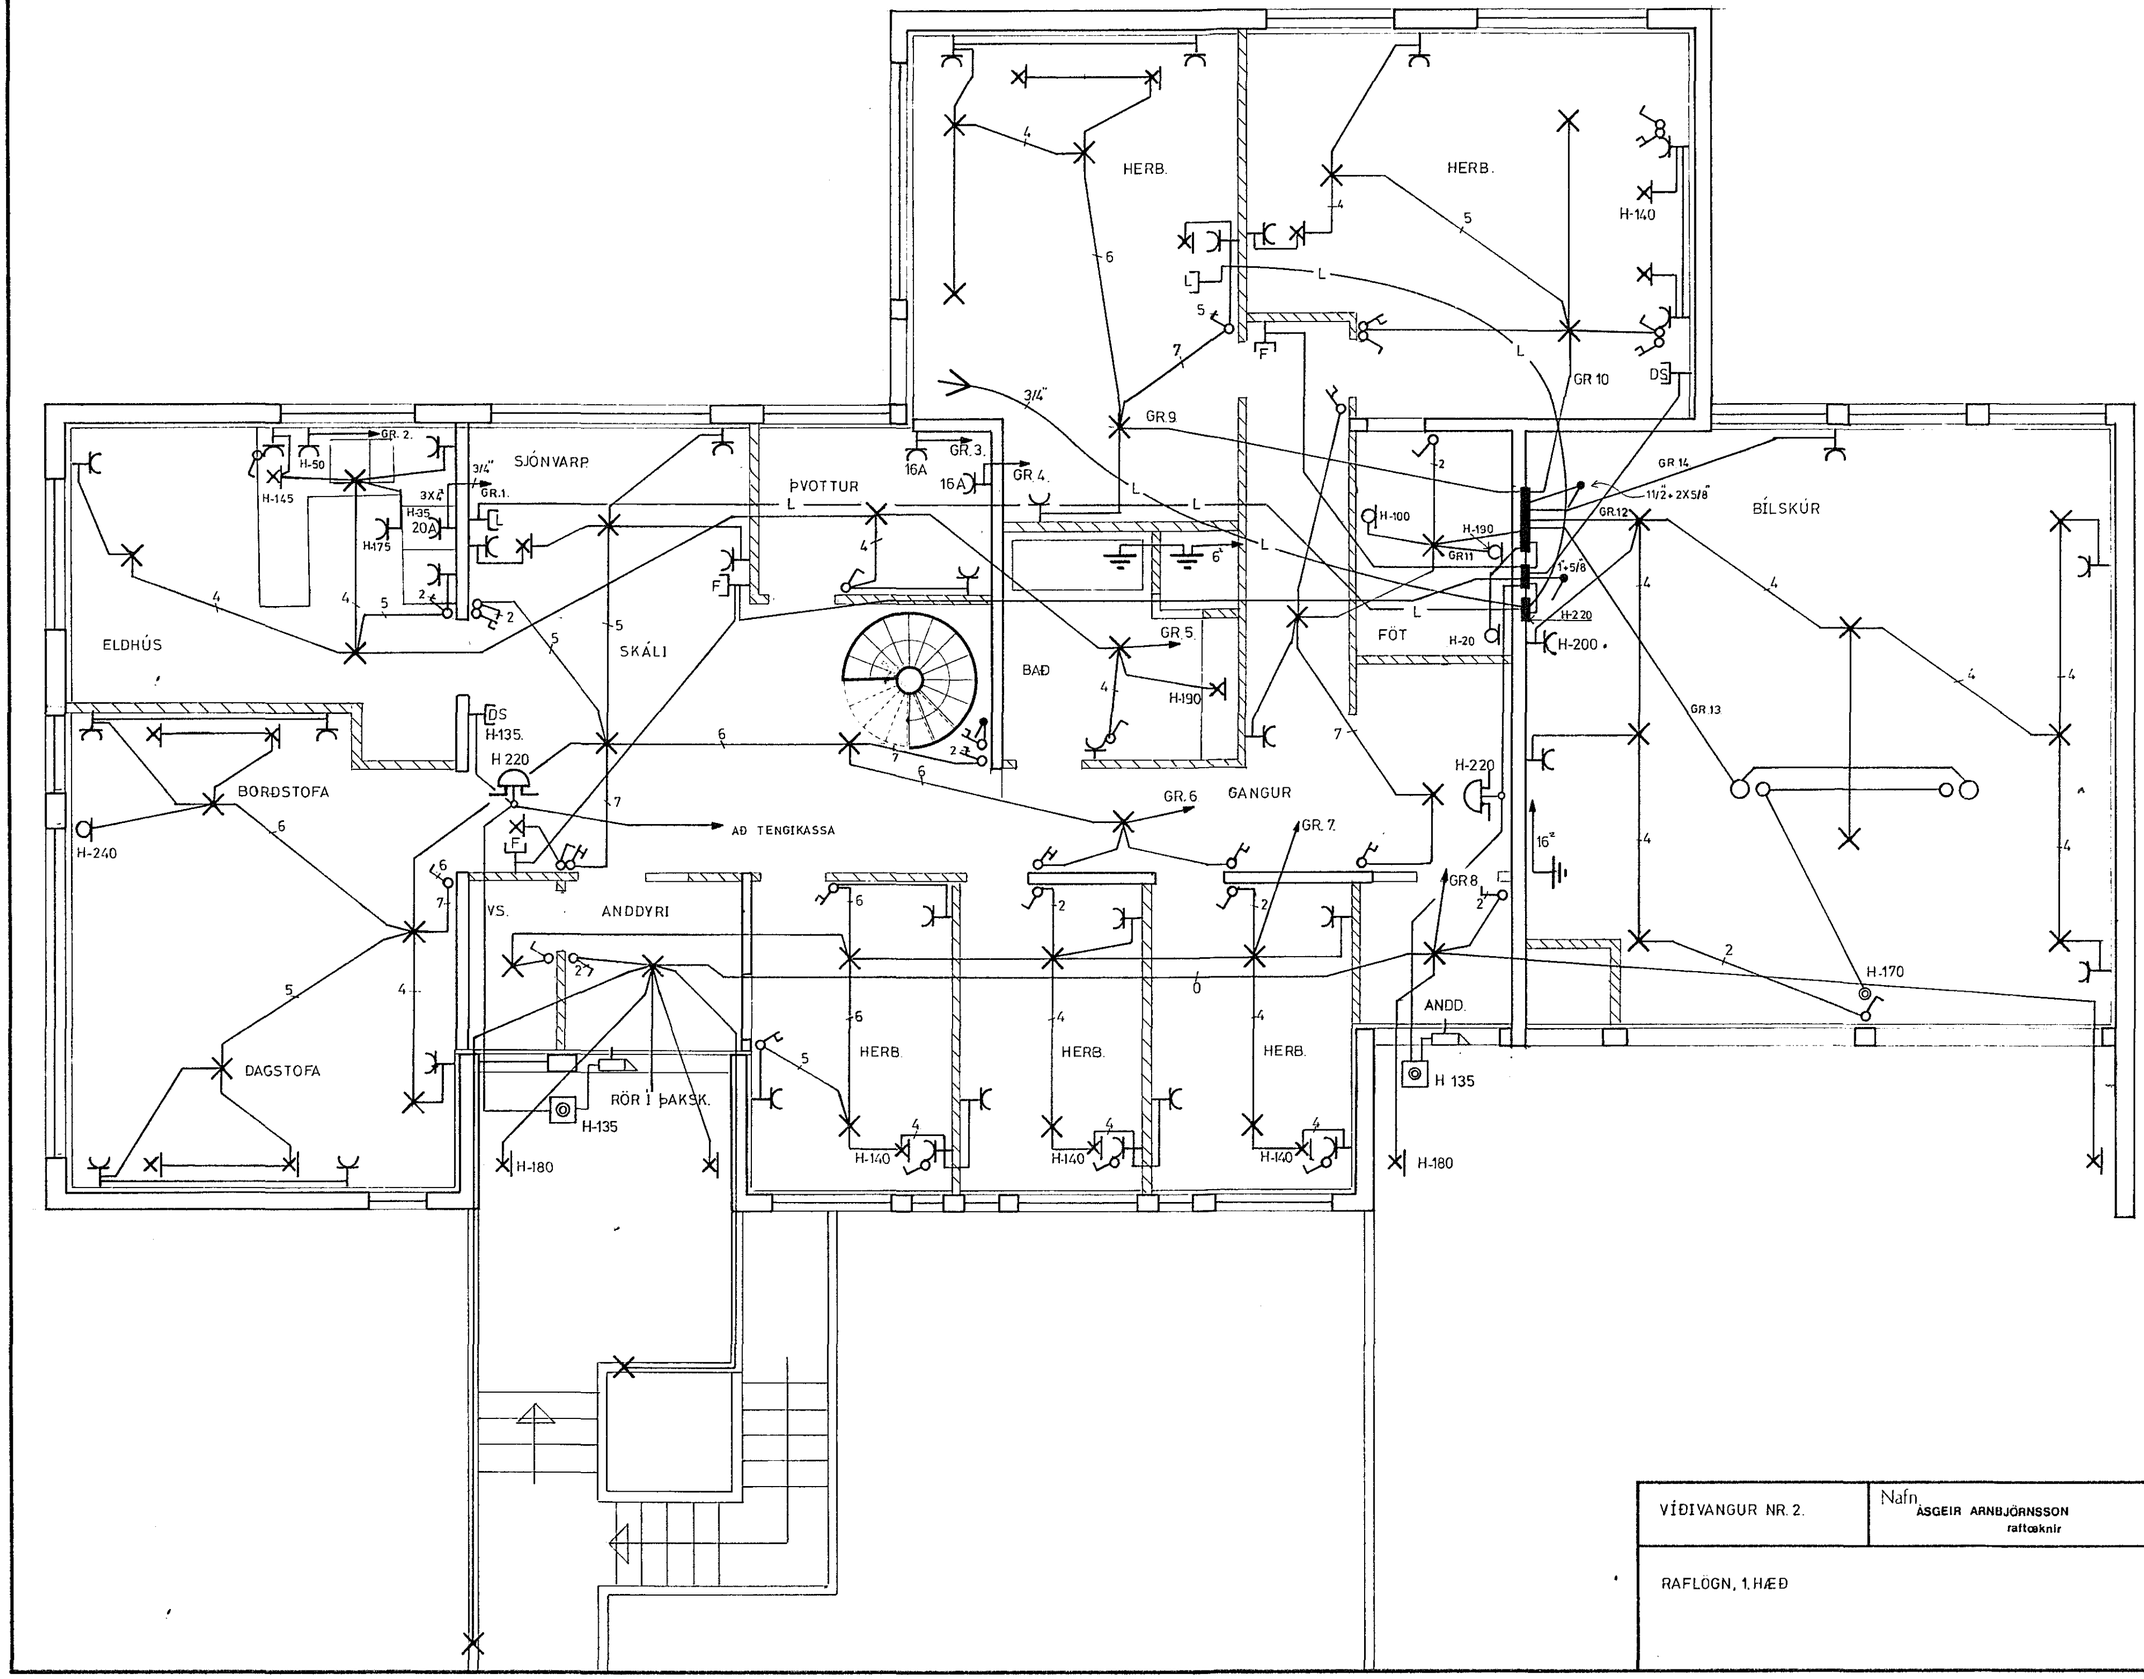

VÍÐIVANGUR NR. 2.	Nafn ÁSGEIR ARNBJÖRNSSON raftæknir	Mælikvarði 1:50
		Dags 09.10.1979
RAFLÖGN, 1. HÆÐ		Samþ
		Teikning nr 1904