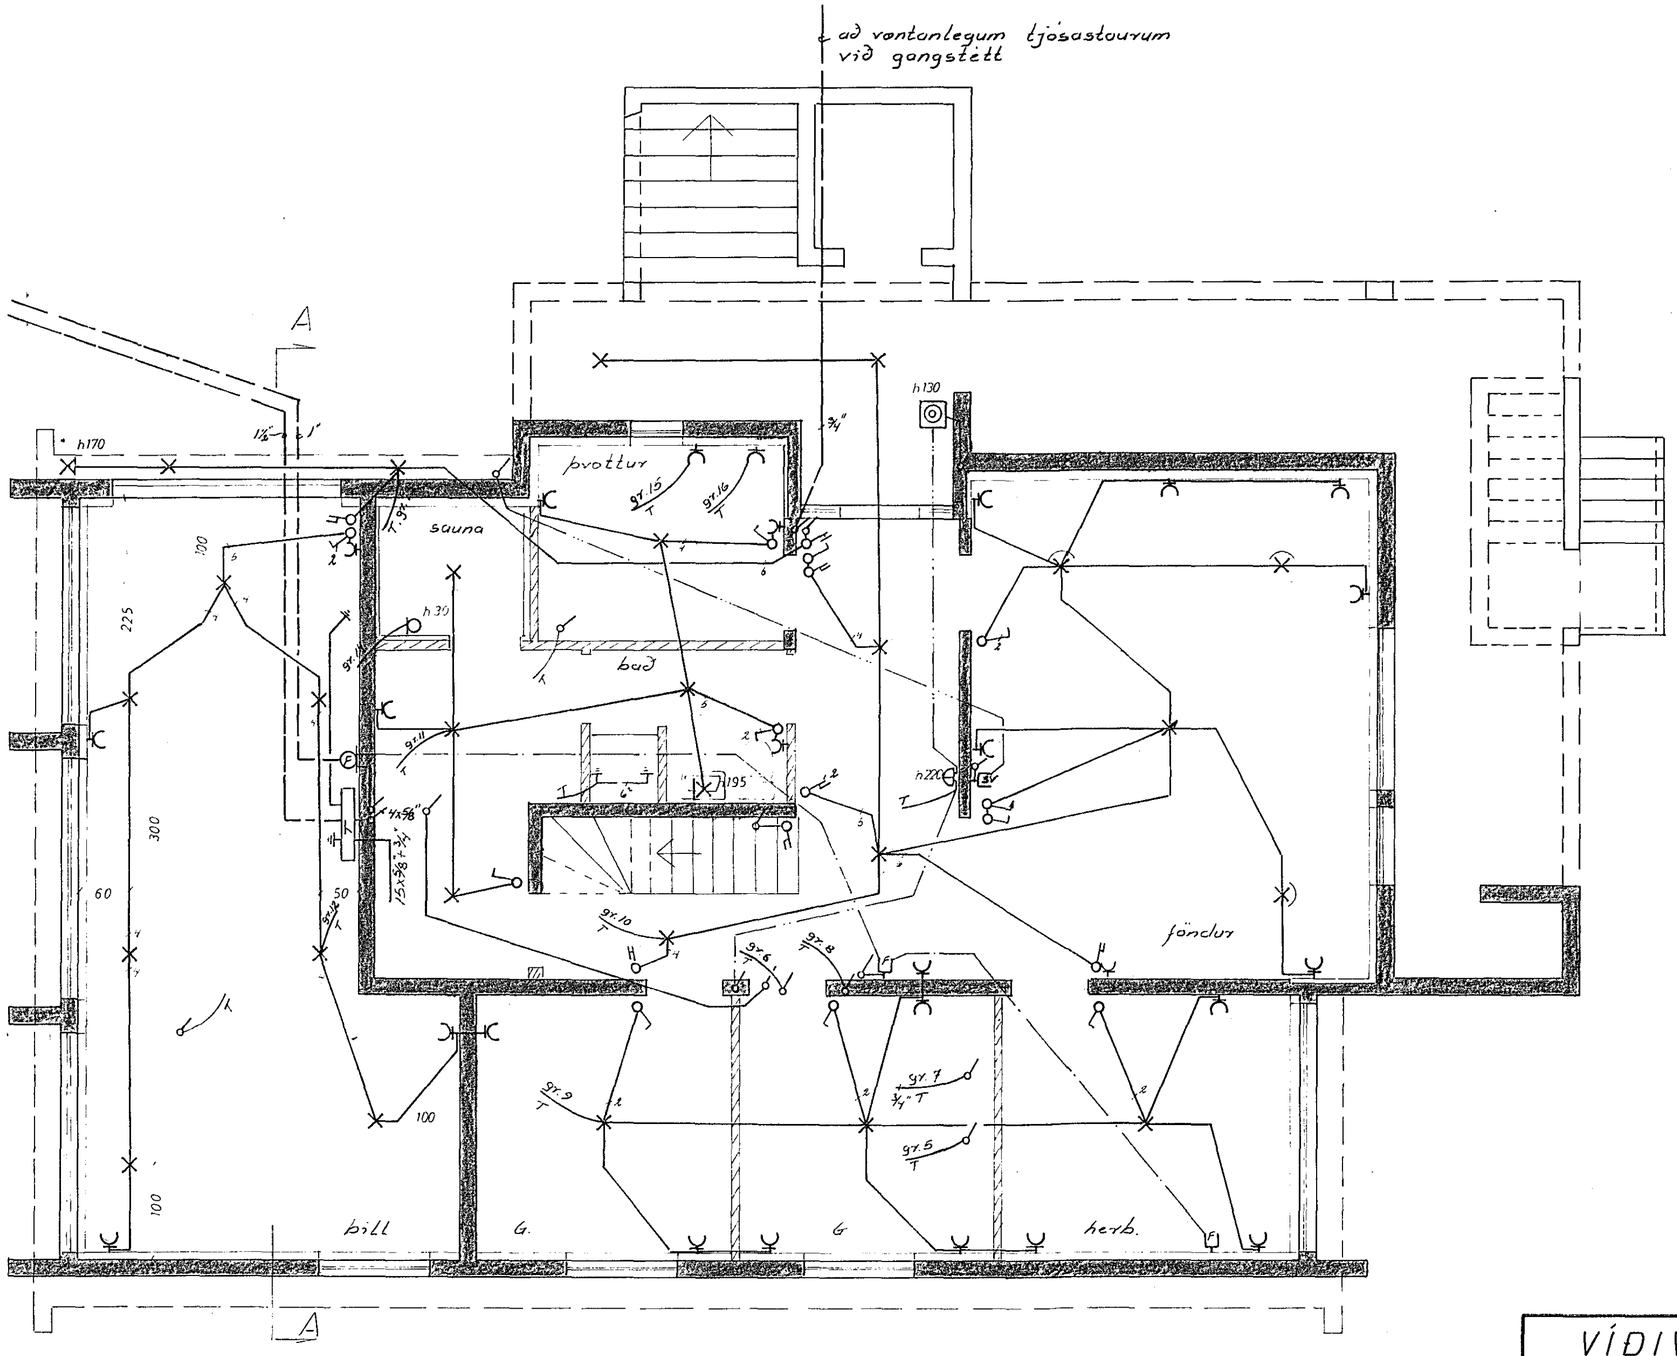

jarðhæð

Inntök samþykkt 2.10.1979
f.h. RAFVEITU HAFNARFJARÐAR
Halldór Hinriksson

Húsveita nr. 1655 Teikning nr. 1814
Samþykkt þ. 10-10 1979
f.h. RAFVEITU HAFNARFJARÐAR
Jens Kristinsson
Eftirlitsmaður raflagna

1814

VÍÐIVANGUR 6	
raflögn	verk 7901 / no 1/3
jarðhæð	mál 1:50
	dags 10.3.'79
	Guðmundur Geir Jónsson
	rafm. tækn.fr. s 52735