



Pípustandar koma upp úr plötu
afnan við eldavél. Sjá arkitektateikn.

13gr.211 13gr.212 13gr.213
20mm pl.pípur
í góðfi

SÖKKULJARÐSKAUT SAMKVÆMT
RAFMAGNSVEITU HAFNARFJARÐAR

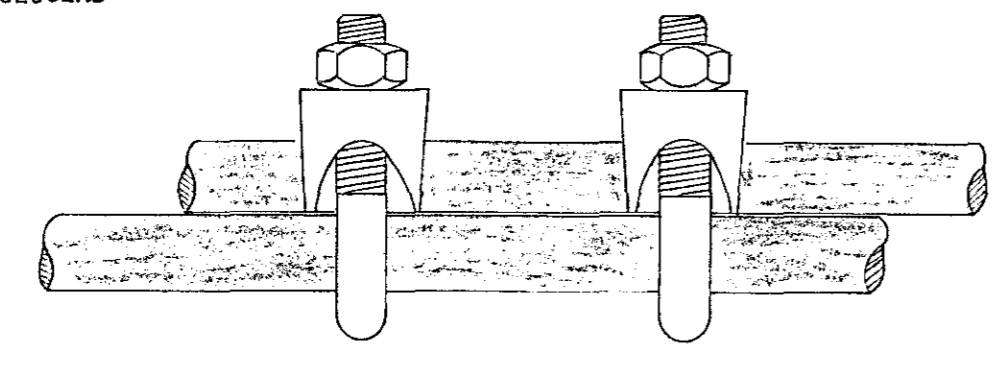

FRÁGANGUR SAMTENGINGA STEYPU-
TEINA FYRIR SÖKKULJARÐSKAUT.

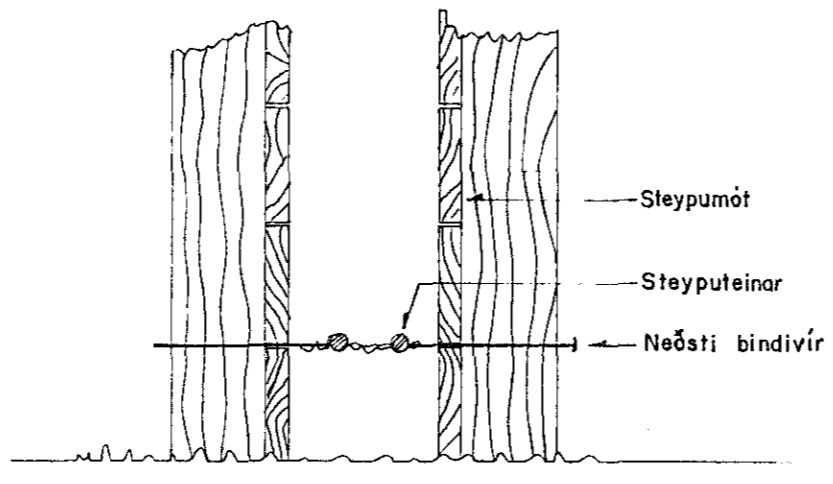

SNIÐ A-A Í STEYPUMÓT

A.B.
A.B.



RAFTEIKNING HF.
VERKFRÆÐISTOFA
BORGARTUNI 17
105 REYKJAVÍK - Sími 28144

ENGIDALSSKÓLI VIÐBYGGING
SÖKKULJARÐSKAUT ÁSAMT RAFLÖGN Í GÓLFPLÖTU

| | | | | | | | | | | | | | | | | | | | | | |
|-----|------|---------|--------|----------|------|-----|------|------------|---------------|------|------|-----------|----------|-----|-----|----------|-------|----------------|-------|-----|---|
| UTG | DAES | TEIKNAD | HANNAÐ | VIÐFARID | SAMP | UTG | DAGS | 1988.03.14 | VINNUTEIKNING | A.B. | J.J. | GEYMSLUNN | 108 - 55 | MKV | 150 | TEIKN NR | 2.102 | NÆSTA TEIKN NR | 3.101 | UTG | A |
|-----|------|---------|--------|----------|------|-----|------|------------|---------------|------|------|-----------|----------|-----|-----|----------|-------|----------------|-------|-----|---|