



SNID C-C, M=1:20.
SJÁ BL. 4 OG 7

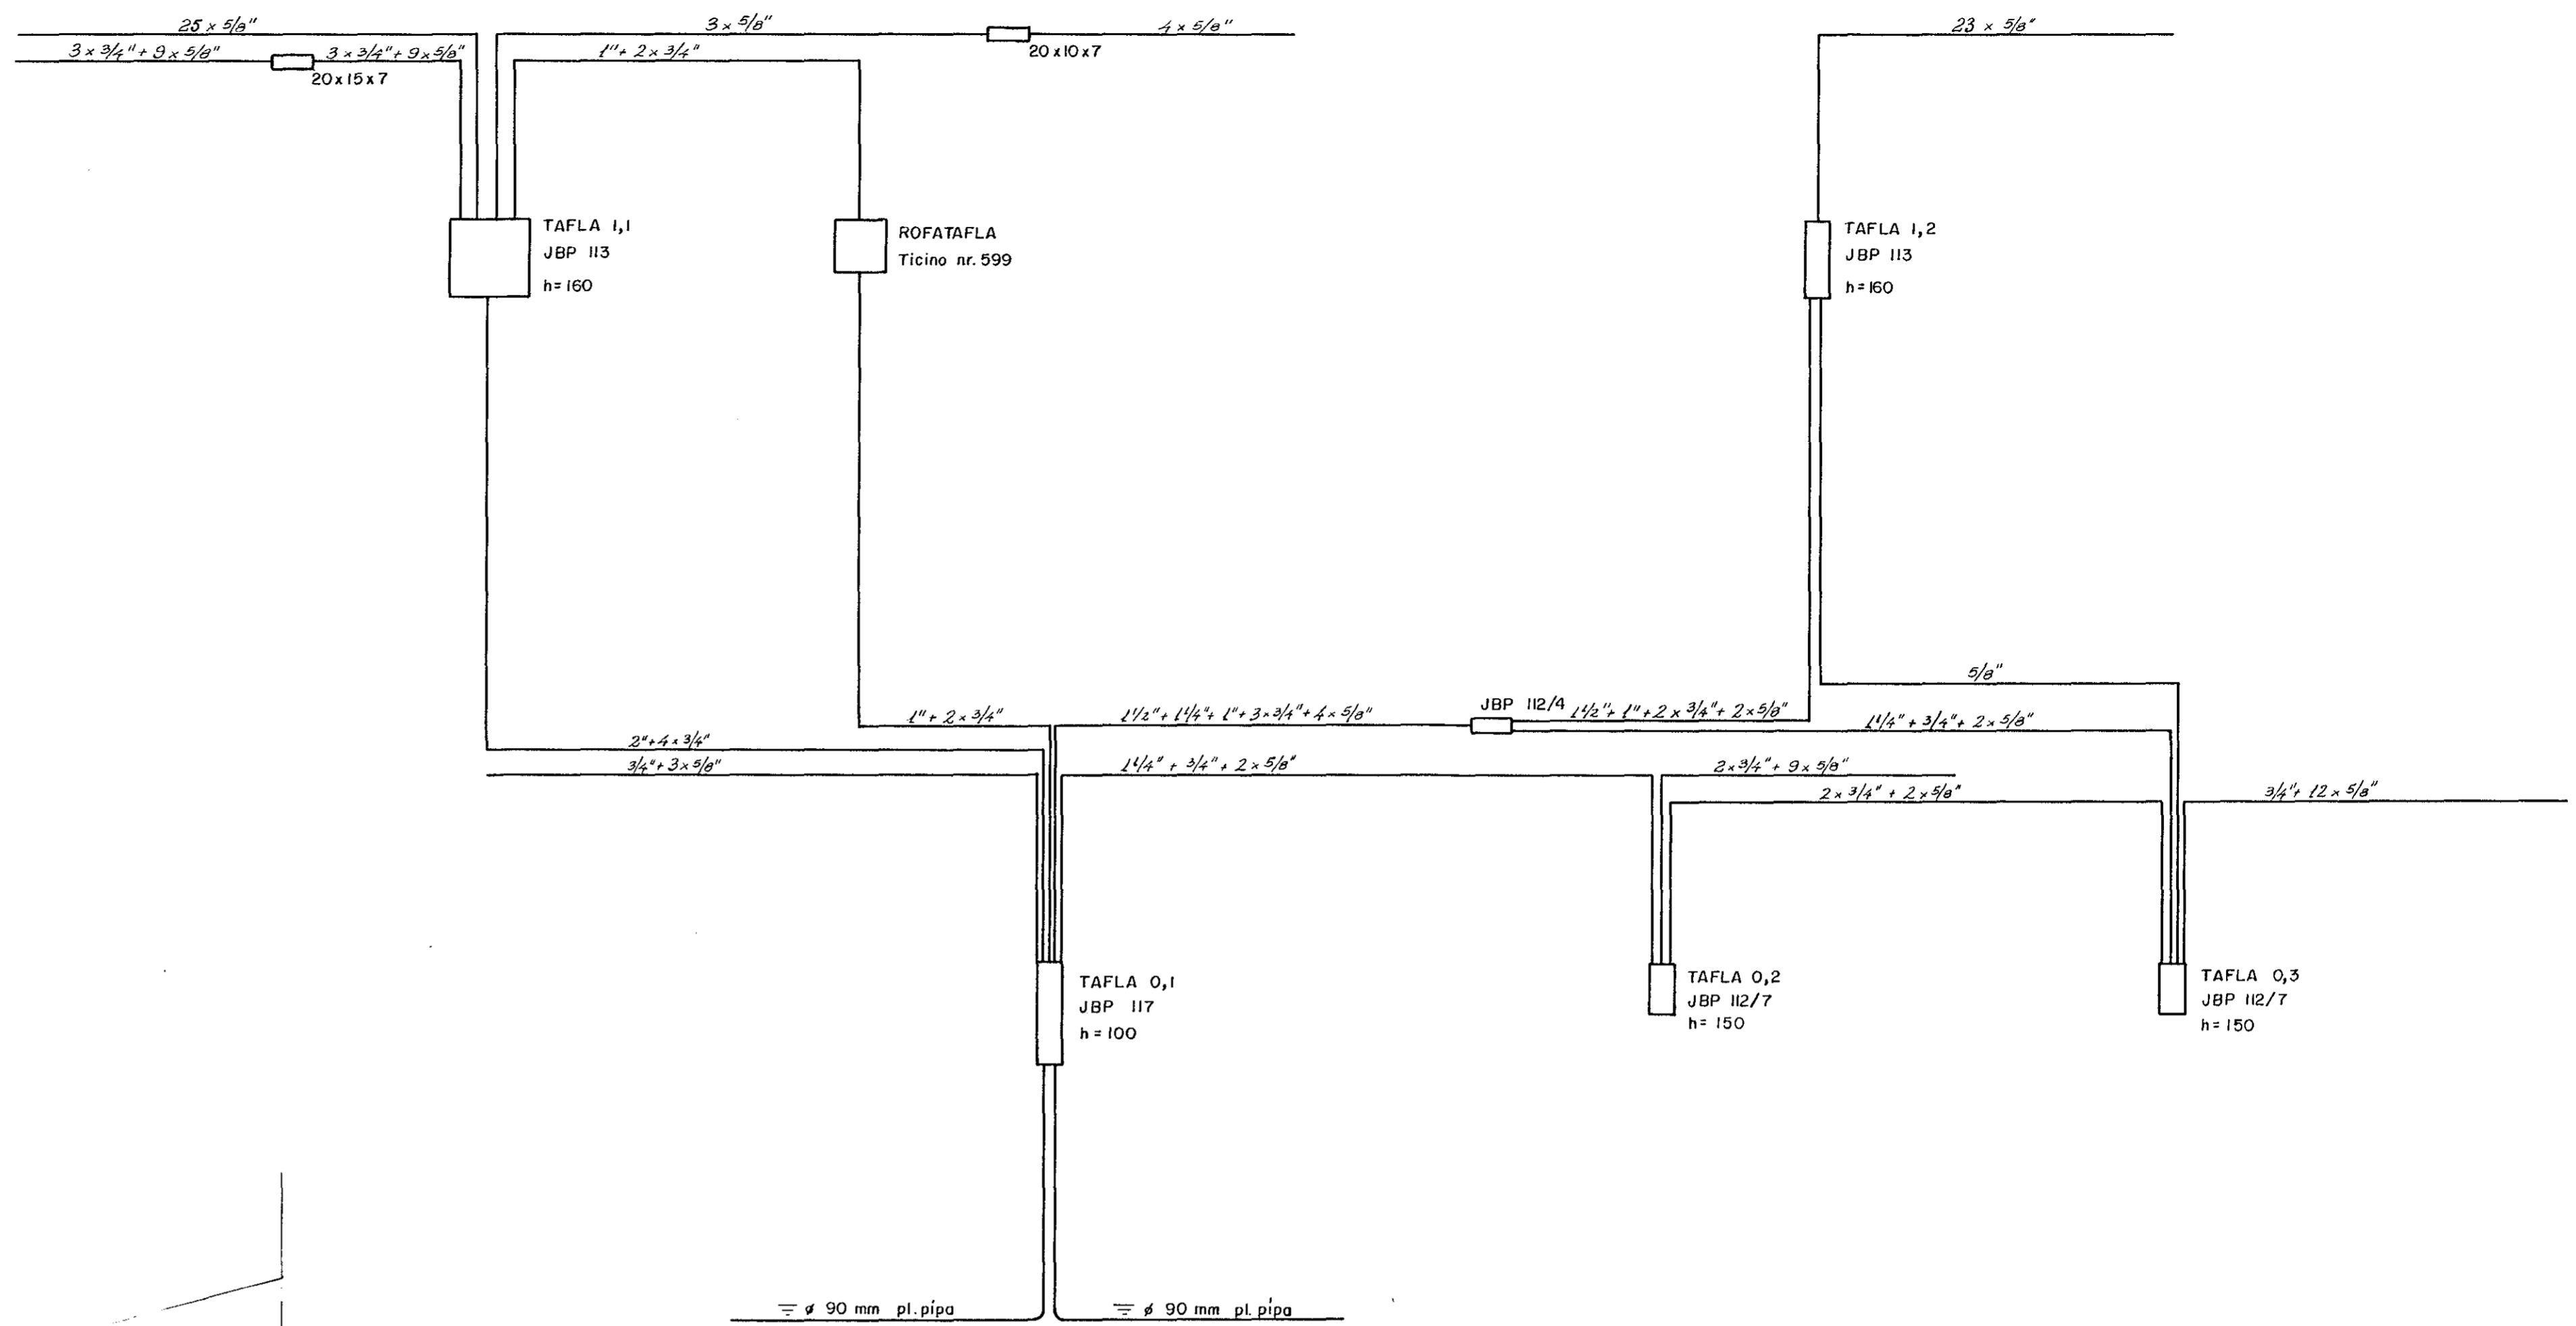

KASSAR OG PÍPUR Á MILLI OG FRÁ KÖSSUM.

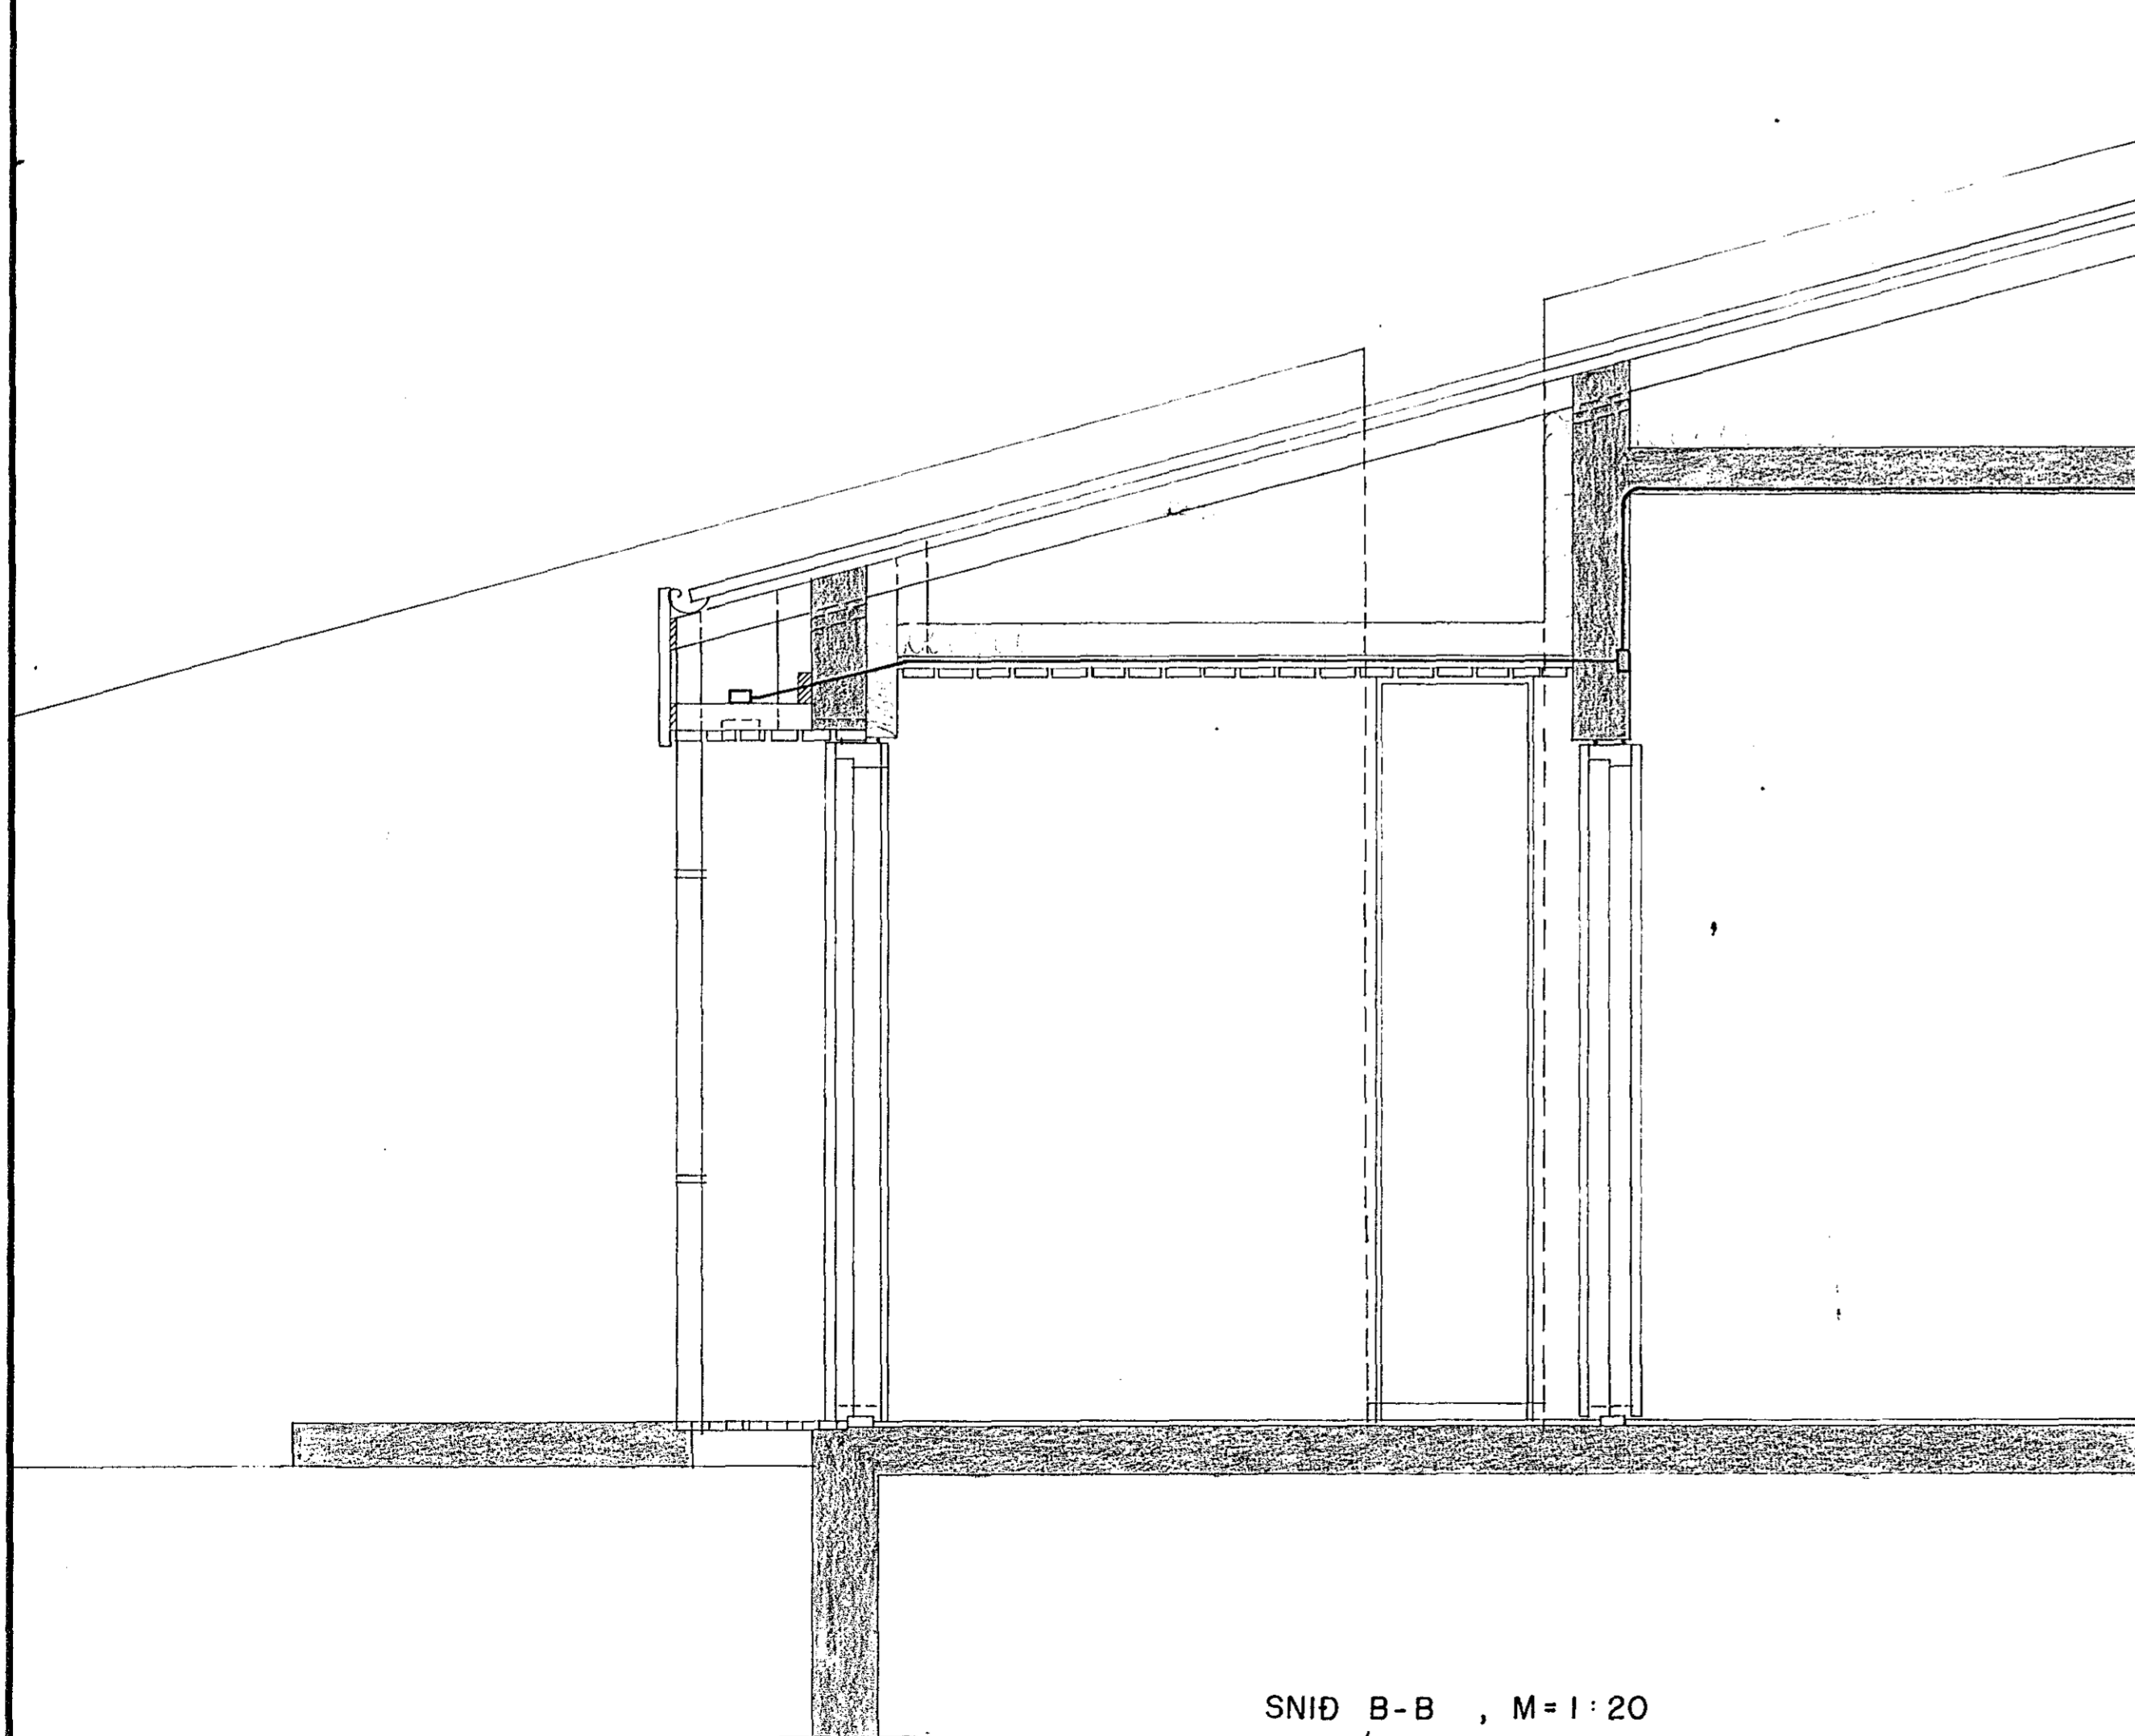

SNID B-B, M=1:20
SJÁ BL. 4 OG 5.

										RAFTEIKNING ^S _F síðumúli 23 sími 83088 ENGIDALSSKÓLI, HAFNARFIRÐI.		ÚTGAFA A
										HVB/TSI S.Æ. Y M. 1: 20 Teikn. nr. 4-72 bl. 2 af 11 Dags. APRÍL 1977 <i>Gutmannsson</i>		
A	1977-04-26	ÚTBODSTEIKNING		S.Æ.	V.B.	U.Þ.	4.7			KASSAR OG PÍPUR Á MILLI OG FRÁ KÖSSUM, SNID B-B OG SNID C-C.		
ÚTS.	DAGS.	TEIKN.	HANNAÐ	YFIRF.	SAMR.	SAMR.						