


SNID D-D Í STEYPUMÓT.

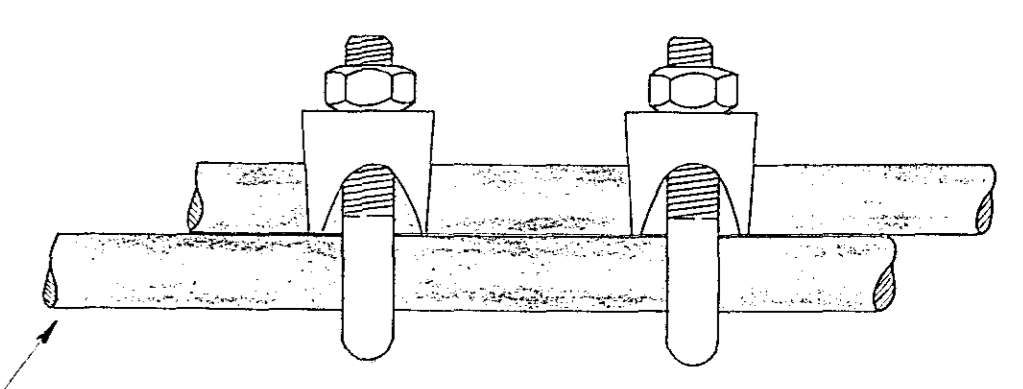


FRÁGANGUR SAMTENGINA STEYPU-TEINA FYRIR SÖKKULJARÐSKAUT.

RAFLÖGN Í HÚSNÆÐI Í KJALLARA MERKT „ÓRÁÐSTAFAD RÝMI“ SKAL ÞANIG FRÁGENGING:

1. PÍPULÖGN Í STEYPU FULLFRÁGENGING.
2. ÞRAGA Í FYRIR VINNULJÓSUM OG SETJA UPP VINNULJÓSAFALI Á DÖSIR MERKTAR A.
3. NÆLONTAUGAR SKULU EKKI DREGNAR Í PÍPUR

LAGNIR ERU HULDAR 5/8" PÍPULAGNIR OG TAUGAR 3x1.5", NEMA ANNARS SÉ GETIÐ. SJÁ EINNIG SKÝRINGAR Á BL. I

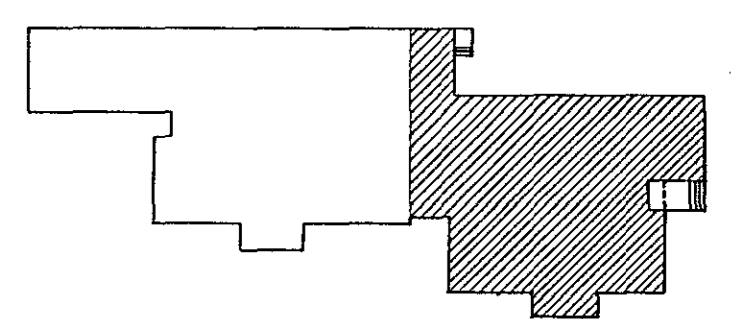

A		977-04-26		ÚTBODSTEIKNING		S.H.		U.B.		V.B.		4/1	
ÚTR.	DAGS.	TEIKN.	HANNAÐ	YFIRF.	SAMP.	SAMP.							
<b>RAFTEIKNING</b> <sup>S</sup> / <sub>F</sub> SÍÐUMÚLI 23 SÍMI 83088 <b>A</b>													
<b>ENGIDALSSKÓLI, HAFNARFIRÐI</b>													
H.V.B.   T.S.E.   Y M. 1: 50 Telkn.nr. 4-73 bl. 3 af 11 Daga: MARS 1977. <i>Gudrun 18-5350</i>													