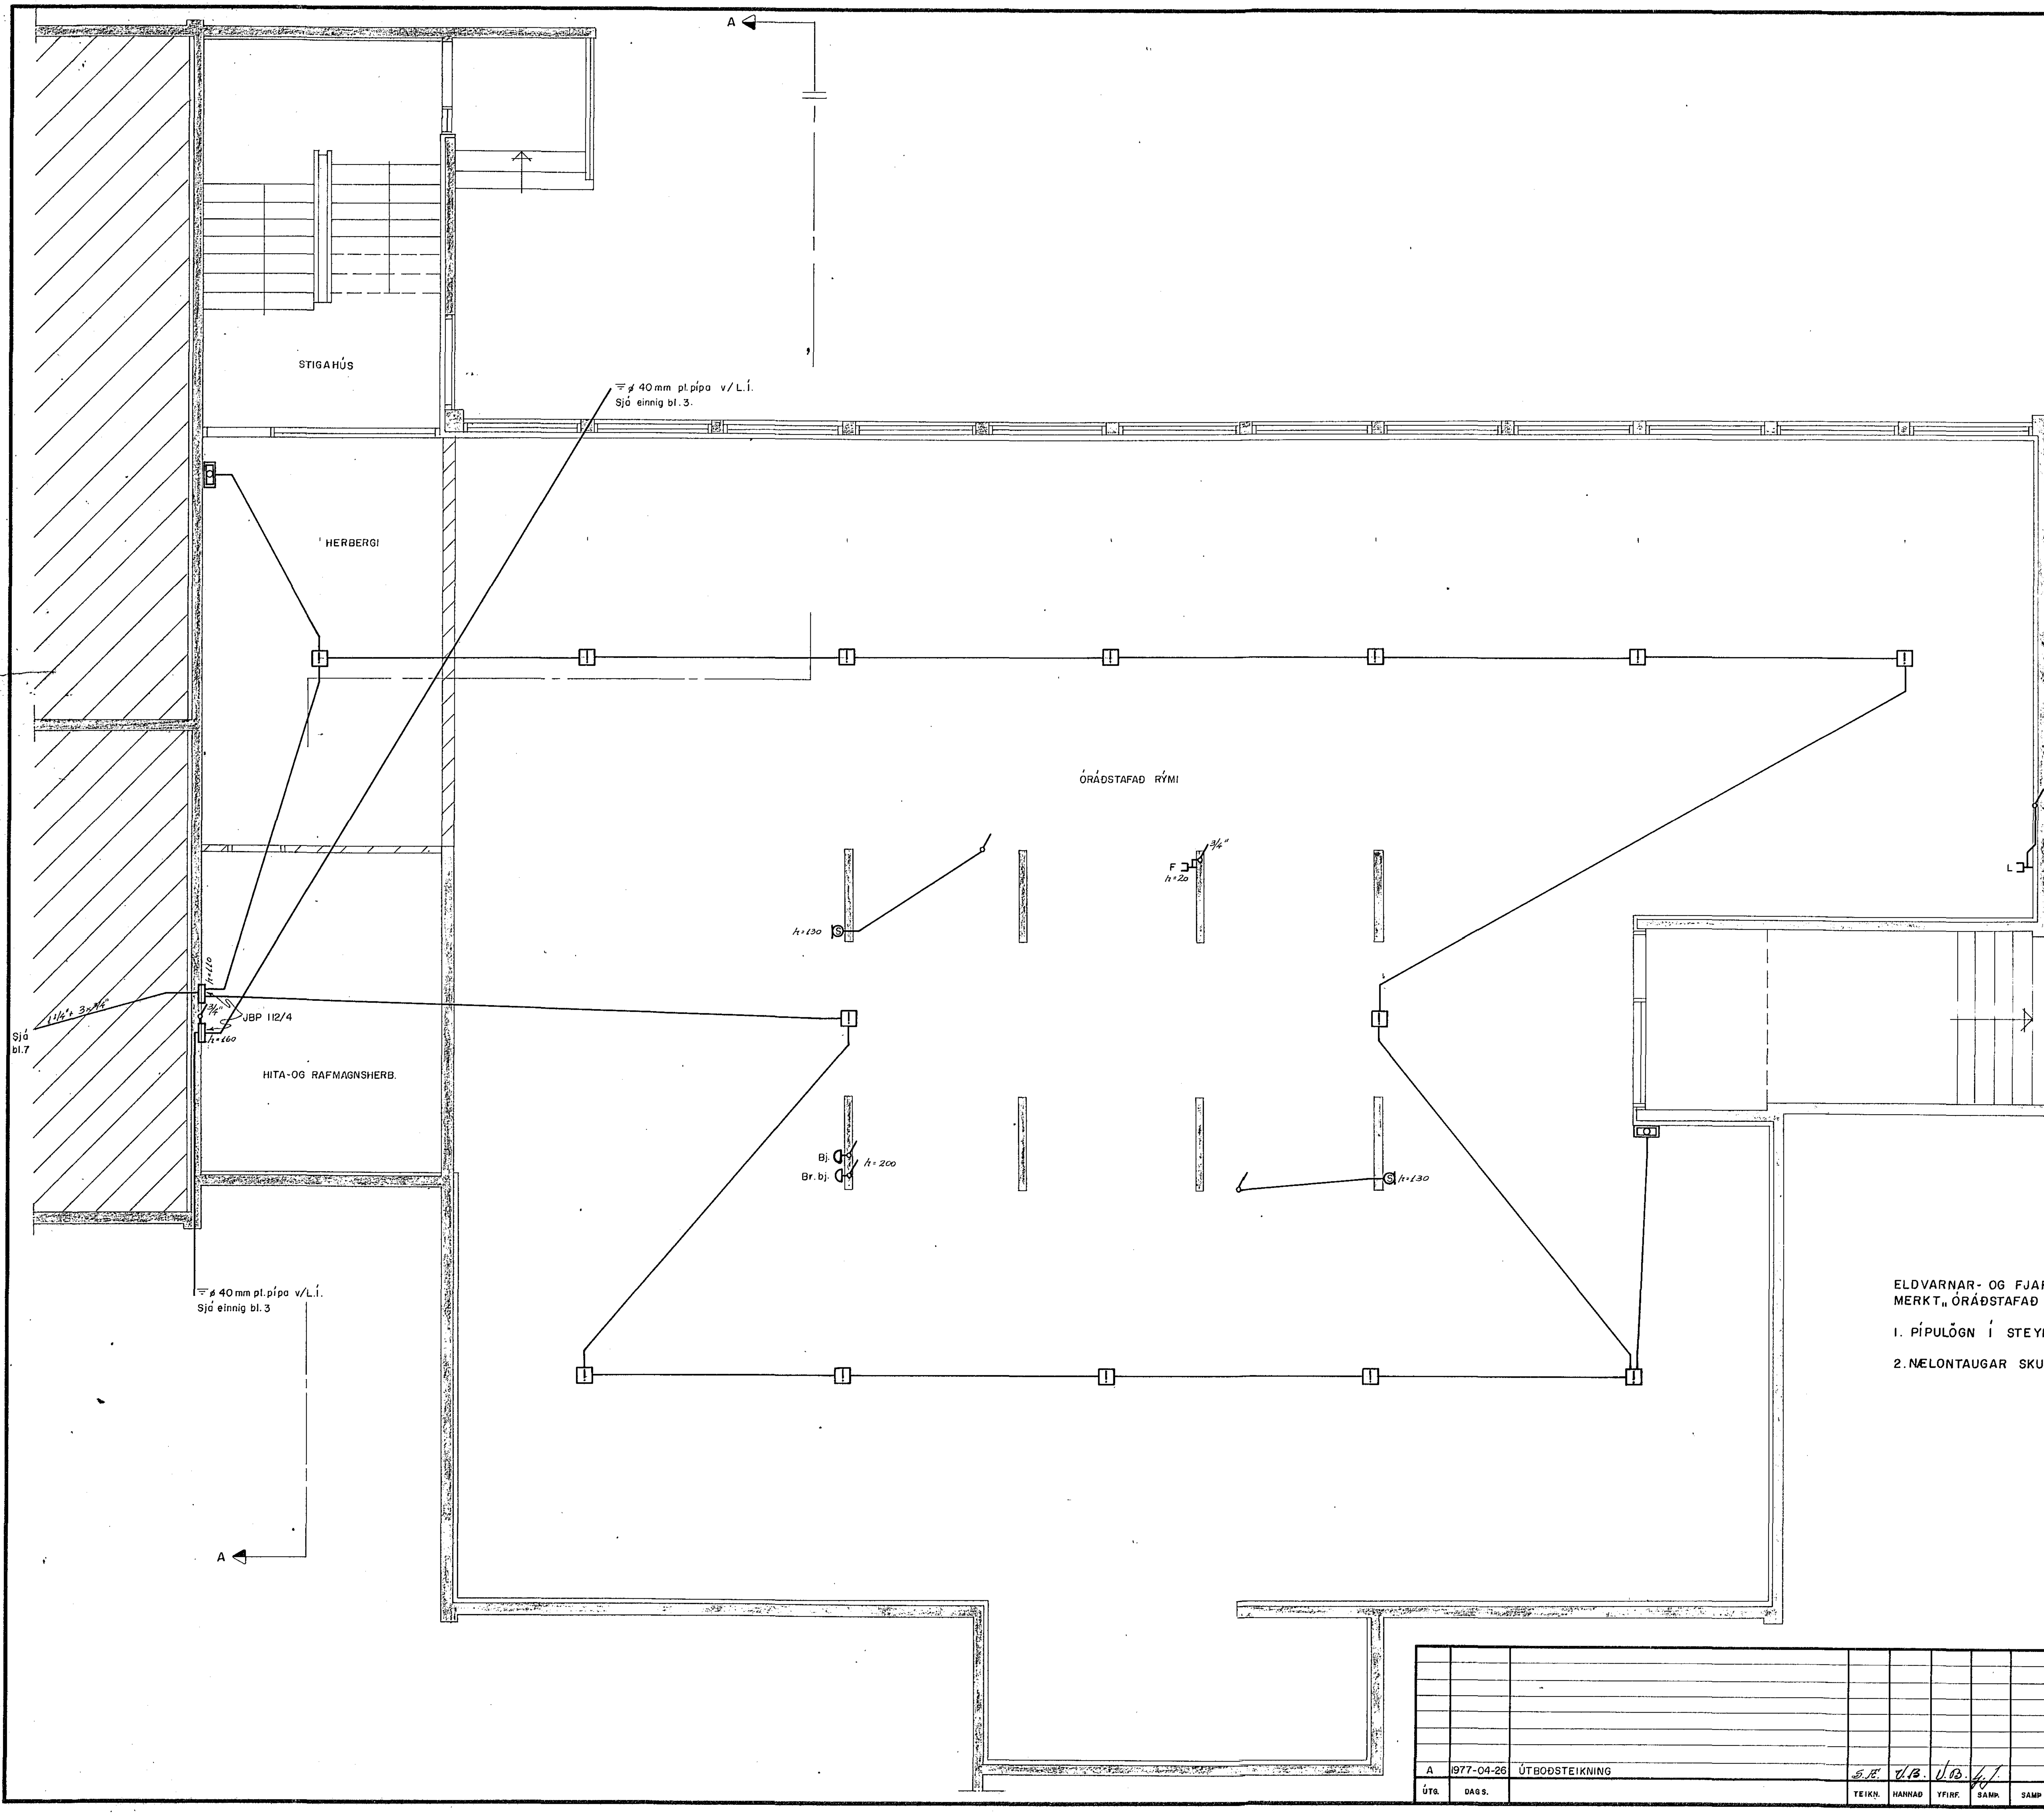

ELDVARNAR- OG FJARSKIPTALAGNIR Í HÚSNÆÐI Í KJALLARA MERKT„ ÓRÁÐSTAFAÐ RÝMI" SKULU ÞANNIG FRÁGENGNAR:

1. PÍPULÖGN Í STEYPU FULLFRÁGENGIN.

2. NÆLONTAUGAR SKULU EKKI DREGNAR Í PÍPUR.

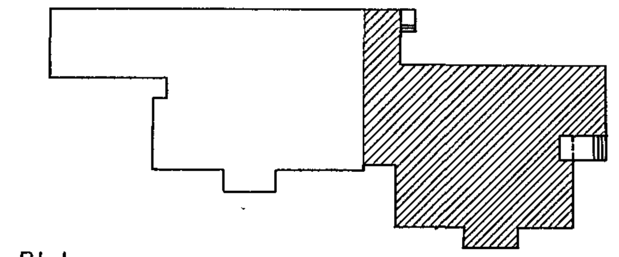

SJÁ SKÝRINGAR Á BL.I.

ÚTG.	DAGS.		TEIKN.	HANNAÐ	YFIRF.	SAMÞ.	SAMÞ.
A	1977-04-26	ÚTBOÐSTEIKNING	S.Æ.	V.B.	V.B.	G.J.	

RAFTEIKNING SF — SÍÐUMÚLI 23 SÍMI 83088 — ÚTGÁFA **A**

ENGIDALSSKÓLI, HAFNARFIRÐI

ELDVARNAR- OG FJARSKIPTAKERFI, KJALLARA

H V.B. | T S.Æ. | Y

M. 1 : 50

Teikn.nr. 4-76 | bl. 6 af 11

Dags. APRÍL 1977

Guðm. Jónsson