



SNID Í STEYPUMÓT

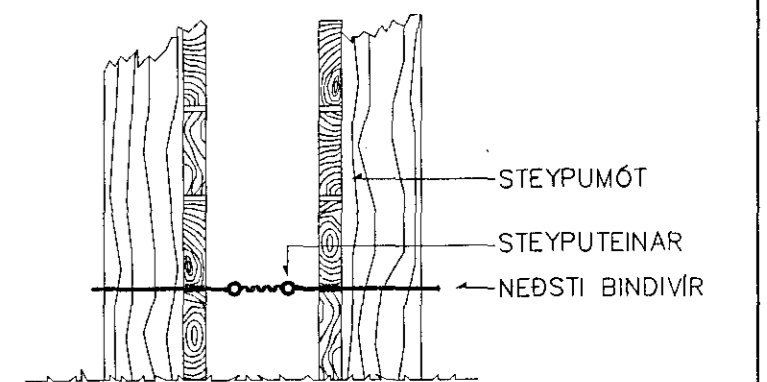

FRÁANGUR Á SAMTENGINGUM STEYPUTEINA FYRIR SÖKKULJARÐSKAUT

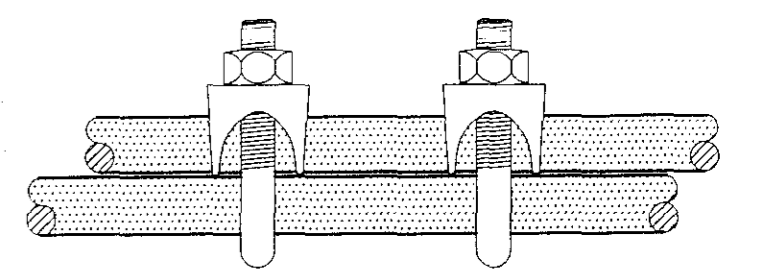


SKÝRINGAR

LAGNIR ERU HULDAR Eða UTANÁLIGGJANDI 16mm PLASTPIPUR,
 TAUGAR 3x1,5° OG STRENGIR 3x1,5° Í KAPALBÖKKUM.
 HÆÐ Á ROFUM SÉ 105 sm.
 TENGLAR VÍÐ ROFA SEU Í SÖMU HÆÐ OG ROFAR.
 HÆÐ Á TENGLUM SÉ 20sm.
 HÆÐ Á BJÖLLUM SÉ 220sm.
 MÁLSTRAUMUR ROFA SÉ 10A, EN TENGLA 16A.
 ALLAR PIPUR Í LOFTUM ENDI VÍÐ RENNUI.
 DRAGA SKAL STRENGI FRÁ TÖFLU Í FYRSTU DÓS.
 L = SJÓNVARP, F = BÆJARSÍMI, T = TÖLVA
 Br.Bj = BRUNAVÍÐV.BJÖLLUR, Ó.Bj = ÖTHRINGINGARBJÖLLUR

NEMA ANNARS SÉ GETIÐ

NEYÐARROFI, H=110sm
 HANDBRUNABÓÐI, H=130sm

26. okt. 1993
 VINNUTEIKNING

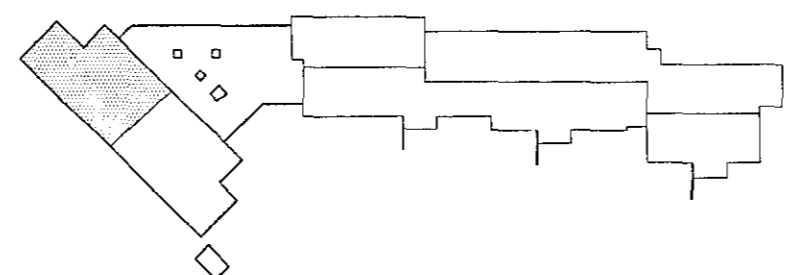

B	98-10-15	HEIMTAUGAR- OG FULLNÁÐARTEIKNING	S.A.	T.S.	Þrákur Sveinþórn	220146-2439
A	98-08-28	ÖTBODSTEIKNING	S.A.	T.S.		
ÖTÖ.	DASS.		TEKNI.	HANNAÐ	SAMÞYKKT	KENNTALA

EINSETNING ENIGDALSSKÓLA-VÍÐBYGGING
 JARÐHÆÐ 1/2 RAFLÖGN OG SÖKKULSK.

TERA S/F

RAFMAGNSVERKFRÆÐISTOFA
 EDVIND BILLESSEN SÍMÍ 5687388
 TRÁSTI SVENDBENSON RAFMAGNSVAFN. SÍMÍ 5687399

SKV. 1:50
 TEIKN. 2
 SÍÐASTA TNR.
 TNR. AF ÖTÖ. B
 GRVMSL. JARÐHÆ-1-2.dwg