

TENGLARENNNA UNDIR SÓLBEKK


SKÝRINGAR

LAGNIR ERU HULDAR Eða UTANLIGGJANDI 16mm PLASTPIPUR,  
 TAUGAR 3x1,5" OG STRENGIR 3x1,5" Í KAPALBÖKKUM.  
 HÆÐ Á ROFUM SÉ 105 sm.  
 TENGLAR VÍÐ ROFA SÉU Í SÖMU HÆÐ OG ROFAR.  
 HÆÐ Á TENGLUM SÉ 20sm.  
 HÆÐ Á BJÖLLUM SÉ 220sm.  
 MÁLSTRAUMUR ROFA SÉ 10A, EN TENGLA 16A.  
 ALLAR PIPUR Í LOFTUM ENDI VÍÐ RENNUNU.  
 DRAGA SKAL STRENGI FRÁ TÖFLU Í FYRSTU DÓS.  
 L = SJÓNVARP, F = BÆJARSÍMI, T = TÖLVA  
 Br.Bj.=BRUNAVÍÐV.BJÖLLUR, Ö.Bj.= ÖTHRINGINGARBJÖLLUR

NEMA ANNARS SÉ GETIÐ

↑ NEYÐARROFI, H=110sm  
 □ HANDBRUNABÓÐI, H=130sm

2 b. okt. 1993  
 VINNUTEIKNING

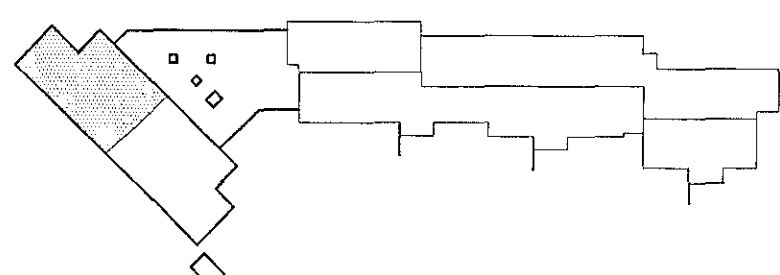

B	98-10-15	HEIMTAUGAR- OG FULLNÁÐARTEINING	S.É.	T.S.	Tróndur Sveinsson	22016-2439
A	98-08-28	ÚTBODSTEIKNING	S.É.	T.S.		
ÚTG.	DAGS.		TEIKN.	HANNAÐ	SAMÞYKKT	KENNTALA

EINSETNING ENGIDALSSKÓLA-VÍÐBYGGING  
 1.HÆÐ 1/3 RAFLÖGN

**TERA** S/F

RAFMAGNSVERKFRÆÐISTOFA  
 EDVALDUR HELLFARSEN RAFMAGNSMÁKINGA  
 TRAUSTRASVEINIBÓRÐSSON RAFMAGNSMÁKINGA

MEY.	1:50
TEIKN.NR.	4
SÍÐASTA TNR.	
TNR.	— AF — ÚTG.
ÖFFMSL.NR.	1-140-1-3.d.g
	B