


**SKÝRINGAR**

LAGNIR ERU HULDAR EDA UTANLÍGGJANDI 16mm PLASTPIPUR,  
 TAUGAR 3x1,5" OG STRENGIR 3x1,5" Í KAPALBÖKKUM.  
 HÆÐ Á ROFUM SÉ 105 sm.  
 TENGLAR VÍÐ ROFA SÉU Í SÖMU HÆÐ OG ROFAR.  
 HÆÐ Á TENGLUM SÉ 20sm.  
 HÆÐ Á BÚLLUM SÉ 220sm.  
 MÁLSTRAUMUR ROFA SÉ 10A, EN TENGLA 16A.  
 ALLAR PÍPUR Í LOFTUM ENDI VÍÐ RENNUI.  
 DRAGA SKAL STRENGI FRÁ TÖFLU Í FYRSTU DÓS.  
 L = SJÓNVARP, F = BÆJARSÍMI, T = TÖLVA  
 Br.Bj = BRUNAVÍÐV.BJÖLLUR, Ö.Bj = ÖTHRINGINGARBJÖLLUR


- ☐ NEYÐARROFI, H=110sm
- ☐ HANDBRUNABÖÐI, H=130sm

NEMA ANNARS SÉ GETIÐ

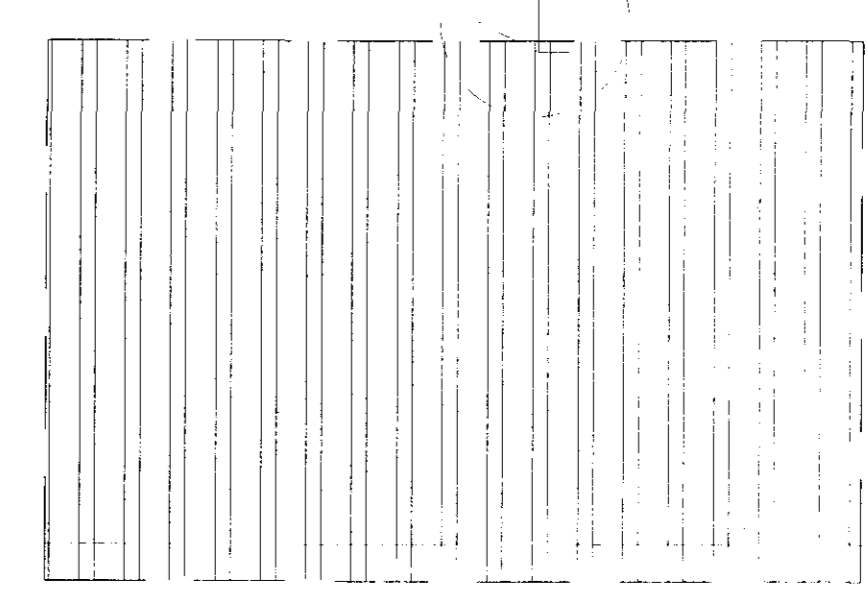

6 7 8 9 10 11

26. okt. 1998  
**VINNUTEIKNING**

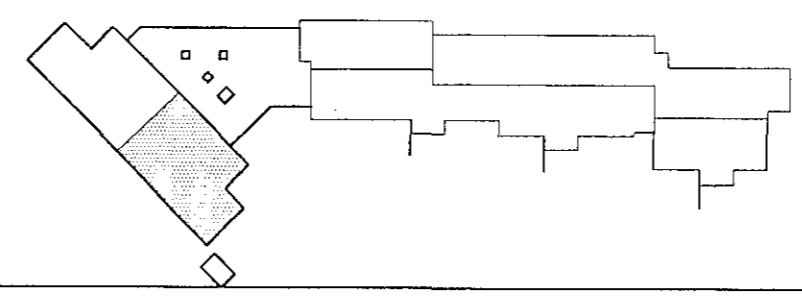

B 98-10-15		FULLNADAR- OG HEIMTAUGARTEIKNING	S.Æ.	T.S.	Trúður Sveinbjörnsson	220/46-2959	EINSETNING ENGIDALSSKÓLA-VIÐBYGGING 1.HÆÐ 2/3		SKV. 1:50
A 98-08-28		ÓTBODSTEIKNING	S.Æ.	T.S.			RAFLÖGN		TEIKNAR. 5
ÓTG.	DAGS.		TEIKN.	JUHAND.	SAMPYKKT	KENNTALA	TERA S/F		SÍÐASTA TMR.
							RAFMAGNSVERKFR/EDISTOFA		TMR. — AP —
							EÐRÍNDI BILLEIÐIKEN		ÍTÖL.
							TRACSTI SVEDNIBORNSON		GRYMDIÐNR. 1-HÆÐ-2-3.dwg
							SÍMI 597388		A
							SÍMI 268790		