

TENGLARENNA UNDIR BÖRÐUM h=70

DÓSIR BAK VÍÐ RENNUNNI h=70

RÖR I ENDA Á RENNUNNI


**SKÝRINGAR**

LAGNIR ERU HULDAR EÐA UTANLIGGJANDI 16mm PLASTPIPUR.  
 TAUGAR 3x1,5" OG STRENGIR 3x1,5" Í KAPALBÖKKUM.  
 HÆÐ Á ROFLUM SÉ 105 sm.  
 TENGLAR VÍÐ ROFA SÉU Í SÖMU HÆÐ OG ROFAR.  
 HÆÐ Á TENGLUM SÉ 20sm.  
 HÆÐ Á BJÖLLUM SÉ 220sm.  
 MÁLSTRAUMUR ROFA SÉ 10A, EN TENGLA 16A.  
 ALLAR PÍPUR Í LOFTUM ENDI VÍÐ RENNUNNI.  
 DRAGA SKAL STRENGI FRÁ TÖFLU Í FYRSTU DÓS.  
 L = SJÓNVARP, F = BEJARSÍMI, T = TÖLVA  
 Br.Bj = BRUNAVÍÐV.BJÖLLUR, Ó.Bj = ÓTHRINGINGARBJÖLLUR

NEMA ANNARS SÉ GETIÐ

- ☐ NEYÐARROFI, H=110sm
- ☐ HANDBRUNABÖÐI, H=130sm

26. okt. 1998  
**VINNUTEIKNING**

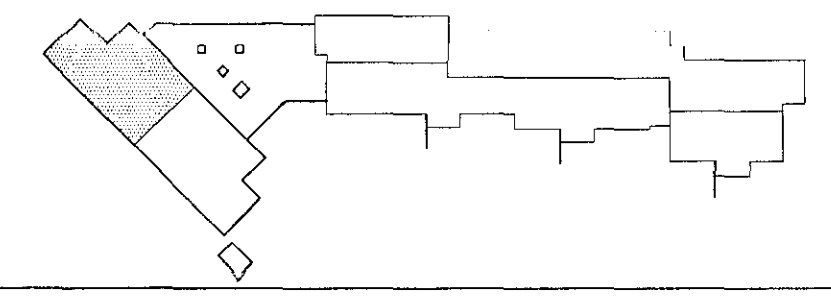

B	98-10-15	HEIMTAUGAR- OG FULLNADARTEIKNING	S.Æ.	T.S.	Trásk. Sveinbjörn	220/98-2439
A	98-08-28	ÚTBODSTEIKNING	S.Æ.	T.S.		
ÚTG.	DAGS		TEIKN.	HANNAÐ	SAMPYKKT	KENNITALA

EINSEI INING ENGIDALSSKÓLA-VIÐBYGGING  
 2.HÆÐ 1/2 RAFLÖGN

**TERA** S/F  
 RAFMAGNSVERKFRÆÐISTOFA  
 EDUUND BELLERSEN RÁÐGAFNISTAKTÓR SÍMI 580788  
 FRALSTI SVENSSONSON RÁÐGAFNISTAKTÓR SÍMI 580790

MKV:	1:50
TEIKN.NR.	7
SÍÐASTA TNR.	
TNR.	AP
GRYMLINGUR	2+1(1)-1-2,0m
ÚTL.	B