

TENGLARENNA UNDIR SÓLBEKK  
L = ca 1,20m

TENGLARENNA UNDIR SÓLBEKK  
L = ca 1,20m


TENGLARENNA h=80

**SKÝRINGAR**

LAGNIR ERU HULDAR EÐA UTANÁLIGGJANDI 16mm PLASTPIPUR.  
TAUGAR 3x1,5" OG STRENGIR 3x1,5" Í KAPALBÖKKUM.  
HÆÐ Á ROFUM SÉ 105 sm.  
TENGLAR VÍÐ ROFA SÉU Í SÖMU HÆÐ OG ROFAR.  
HÆÐ Á TENGLUM SÉ 220sm.  
HÆÐ Á BJÖLLUM SÉ 220sm.  
MÁLSTRAUMUR ROFA SÉ 10A, EN TENGLA 16A.  
ALLAR PÍPUR Í LOFTUM ENDI VIÐ RENNUR.  
DHAGA SKAL SIKENGI FRA TÖFLU Í FYRSIU DOS.  
L = SÞÖNVARP, F = BÆJARSÍMI, T = TÖLVA  
Br.Bj.=BRUNAVÍÐV.BJÖLLUR, Ö.Bj.= ÖTHRINGINGARBJÖLLUR

- ☒ NEYÐARROFI, H=110sm
- ☒ HANDBRUNABÓÐI, H=130sm

26. okt. 1993  
**VINNUTEIKNING**

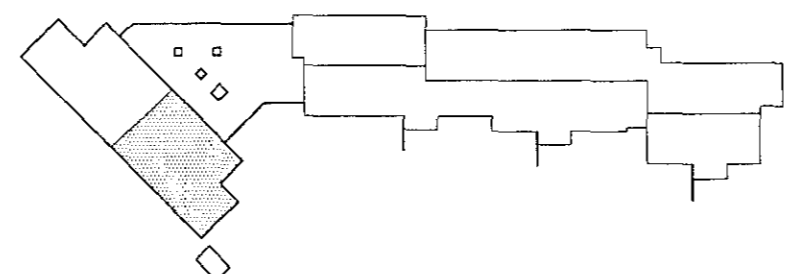

B	98-10-15	HEIMTAUGAR- OG FULLNADARTEIKNING	S.E.	T.S.	Tróndur Sveinbjörn	22048-2439
A	98-08-28	ÚTBÓÐSTEIKNING	S.E.	T.S.		
ÚTG.	DAGS.		TEIKN.	HANNAÐ	SAMÞYKKT	KENNITALA

Einsetning Engidalsskóla-Viðbygging  
2.Hæð 1/2 Raflögn

**TERA** S/F RAFMAGNSVERKFRÆÐISTOFA  
EDMUND BRELLESEN RAFMAGNSVERKFRÆÐISTOFA  
TRÓNDUR SVEINBJÖRN RAFMAGNSVERKFRÆÐISTOFA

MKV.	1:50
TEIKNR.	8
NESTA TNR.	
TNR.	AP
GRYMSLUN.	2-HÆÐ-2-2.dwg
ÚTG.	B