


TENGLARENNA UNDIR SÓLBEEKK
L=ca.120sm

SKÝRINGAR

LAGNIR ERU HULDAR EDA UTANLIGGJANDI 16mm PLASTPIPUR,
TAUGAR 3x1,5^o OG STRENGIR 3x1,5^o Í KAPALBÖKKUM.
HÆÐ Á ROFUM SÉ 105 sm.
TENGLAR VÍÐ ROFA SÉU Í SÖMU HÆÐ OG ROFAR.
HÆÐ Á TENGLUM SÉ 20sm.
HÆÐ Á ÞJÖLLUM SÉ 220sm.
MÁLSTRAUMUR ROFA SÉ 10A, EN TENGLA 16A.
ALLAR PÍPUR Í LOFTUM ENDI VÍÐ RENNJU.
DRAGA SKAL STRENGI FRÁ TÖFLU Í FYRSTU DÓS.
L = SJÓNVARP, F = BÆJARSÍMI, T = TÖLVA
Br.Bj.=BRUNAVÍÐV.ÞJÖLLUR, Ö.Bj.= ÖTHRÍNGINGARÞJÖLLUR

- ⊕ NEYÐARROFI, H=110sm
- ☐ HANDBRUNABÓÐI, H=130sm

26. okt. 1993
VINNUTEIKNING

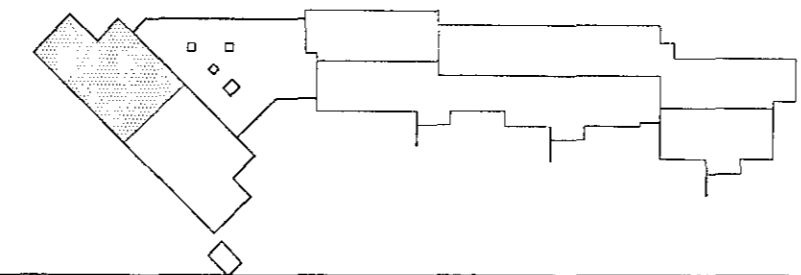

b	98-10-15	HEIMTAUGAR- OG FULLNABARTEIKNING	S.É.	T.S.	<i>Trasch. Sveinbjörn</i>	220196-2439
A	98-08-30	ÚTBODS TEIKNING	S.É.	T.S.		
ÚTG.	ÞAGS.		TEIKN.	ÞANNAÐ	SAMÞYKKT	KENNTALA

EINSETNING ENGIDALSSKÓLA-VIÐBYGGING
JARÐHÆÐ 1/2

ELDVARNAR- OG
FJARSKIPTAKERFI

TERA S/F

RAFMAGNSVERKFRÆÐISTOFA
RÍKISUNIVERSITETI
HAUKEFJÖRNUM
SÍM 5807000
SÍM 5807001

SKV. 1:50
TEIKNR. 9
SÍÐASTA TNR.
TNR. — AF — OTU
GRYMSLEIÐ
JARÐHÆÐ-1-2.dag B