


**SKÝRINGAR**

LAGNIR ERU HULDAR EÐA UTANÁLGGJANDI 16mm PLASTPIPUR, TAUGAR 3x1,5° OG STRENGIR 3x1,5° Í KAPALBÖKKUM. HÆÐ Á ROFUM SÉ 105 sm. TENGLAR VÍÐ ROFA SÉU Í SÖMU HÆÐ OG ROFAR. HÆÐ Á TENGLUM SÉ 20sm. HÆÐ Á BJÖLLUM SÉ 220sm. MÁLSTRAUMUR ROFA SÉ 10A, EN TENGLA 16A. ALLAR PÍPUR Í LOFTUM ENÐI VÍÐ RENNUI. DRAGA SKAL STRENGI FRÁ TÖFLU Í FYRSTU DÓS. L = SÖNVARP, F = BÆJARSÍMI, T = TÖLVA Br.Bj.=BRUNAVÍÐV.BJÖLLUR, Ú.Bj.= ÚTHRINGINGARBJÖLLUR

☐ NEYÐARROFI, H=110sm  
 ☑ HANDBRUNABODI, H=130sm

NEMA ANNARS SÉ GETIÐ

26. okt. 1993  
**VINNUTEIKNING**

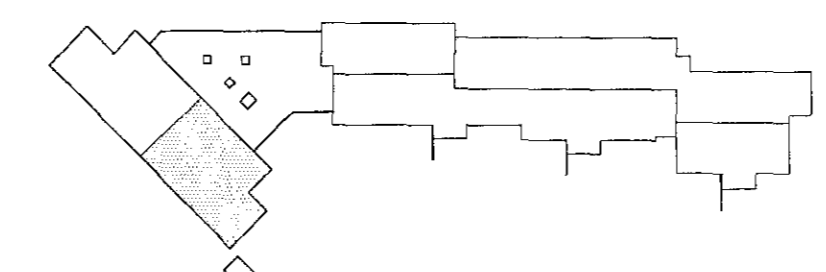

SKV.	1:50
TEKNI.NR.	10
SÍÐASTA TNR.	
TNR.	AF
ÚTG.	B

B	98-10-15	HEIMTAUGAR- OG FULLNADARTEINING	S.Æ.	T.S.	1998.08.20	22.01.96-24.99
A	98-08-30	ÚTBODSTEIKNING	S.Æ.	T.S.		
ÚTG.	DRAGS.		TEIKN.	HANNAÐ	SAMÞYKKT	KENNTALA

**EINSETNING ENGIDALSSKÓLA-VIÐBYGGING JARÐHÆÐ 2/2**

**ELDVARNAR- OG FJARSKIPTAKERFI**

**TERA S/F** RAFMAGNSVERKFRÆÐISTOFA  
 EDUARD HELLERSEN KANNAÐI KEIPLA SÍMI 560758  
 TRASTI SVENDURSSON RAFMAGNSDÉPL SÍMI 560750