

TENGLARENNA UNDIR SÓLBÆKK  
L=ca.120sm

TENGLARENNA UNDIR SÓLBÆKK  
L=ca.120sm


**SKÝRINGAR**

LAGNIR ERU HULDAR Eða UTANÁLIGGJANDI 16mm PLASTPIPUR.  
TAUGAR 3x1,5" OG STRENGIR 3x1,5" Í KAPALBÖKKUM.  
HÆÐ Á ROFUM SÉ 105 sm.  
TENGLAR VÍÐ ROFA SEU Í SÖMU HÆÐ OG ROFAR.  
HÆÐ Á TENGLUM SÉ 20sm.  
HÆÐ Á BJÖLLUM SÉ 220sm.  
MÁLSTRAUMUR ROFA SÉ 10A, EN TENGLA 16A.  
ALLAR PÍPUR Í LOFTUM ENDI VÍÐ RENNUI.  
DRAGA SKAL STRENGI FRÁ TÖFLU Í FYRSTU DÓS.  
L = SJÓNVARP, F = BÆJARSÍMI, T = TÖLVA  
Br.Bj.=BRUNAVÍÐV.BJÖLLUR, Ú.Bj.= ÚTHRINGINGARBJÖLLUR

NEMA ANNARS SÉ GETIÐ

- ☐ NEYÐARROFI, H=110sm
- ☐ HANDBRUNABODI, H=130sm

2 6. okt. 1993  
**VINNUTEIKNING**

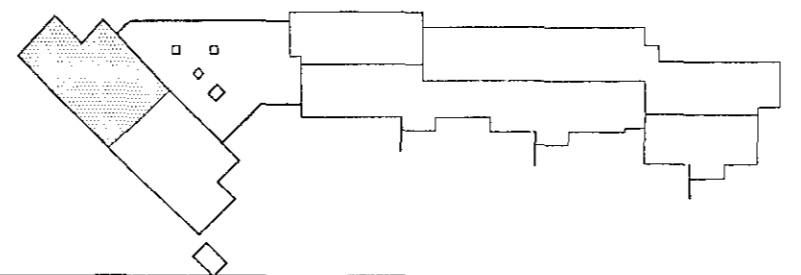

b	98-10-15	HEIMTAUGAR- OG FULLNADARTEIKNING	S.É.	T.S.	fransel Sveinbjörn	220116-2439
A	98-08-30	ÚTBODSTEIKNING	S.É.	T.S.		
ÚTG.	DAGS.	TEIKN.	LIANNAÐ	SAMÞYKKT	KENNTALA	

EINSETNING ENGIDALSSKÓLA-VIÐBYGGING  
1.HÆÐ 1/3  
ELDVARNAR- OG  
FJARSKIPTAKERFI  
**TERA** S/F

MKV.	1:50
TEIKN.NR.	11
SÍÐASTA TÖK	
TNR.	AF
ÚTG.	B

RAFMAGNSVERKFRÆÐISTOFA  
EÐMINU HELLIFRICK  
FRALUTTSVEIÐHÖRNSINN  
KAPALSTÍG 300  
RAFMAGNSHÖR  
SÍMÍ 540700  
SÍMÍ 248790