


SKÝRINGAR

LAGNIR ERU HULDAR EÐA UTANLIGGJANDI 16mm PLASTPIPUR.
 TAUGAR 3x1,5² OG STRENGIR 3x1,5² Í KAPALBÖKKUM.
 HÆÐ Á ROFUM SÉ 105 sm.
 TENGLAR VIB ROFA SÉU Í SÖMU HÆÐ OG ROFAR.
 HÆÐ Á TENGLUM SÉ 20sm.
 MÁLSTRAUMUR ROFA SÉ 10A, EN TENGLA 16A.
 ALLAR PIPUR Í LOFTUM ENDI VIÐ RENU.
 DRAGA SKAL STRENGI FRÁ TÖFLU Í FYRSTU DÓS.
 L = SJÓNVARP, F = BÆJARSÍMI, T = TOLVA
 Br.Bj.=BRUNAVIÐV.BJÖLLUR, Ú.Bj.= ÚTHRINGINGARBJÖLLUR

- ⊕ NEYÐARROFI, H=110sm
- ⊞ HANDBRUNABODI, H=130sm

NEMA ANNARS SÉ GETIÐ

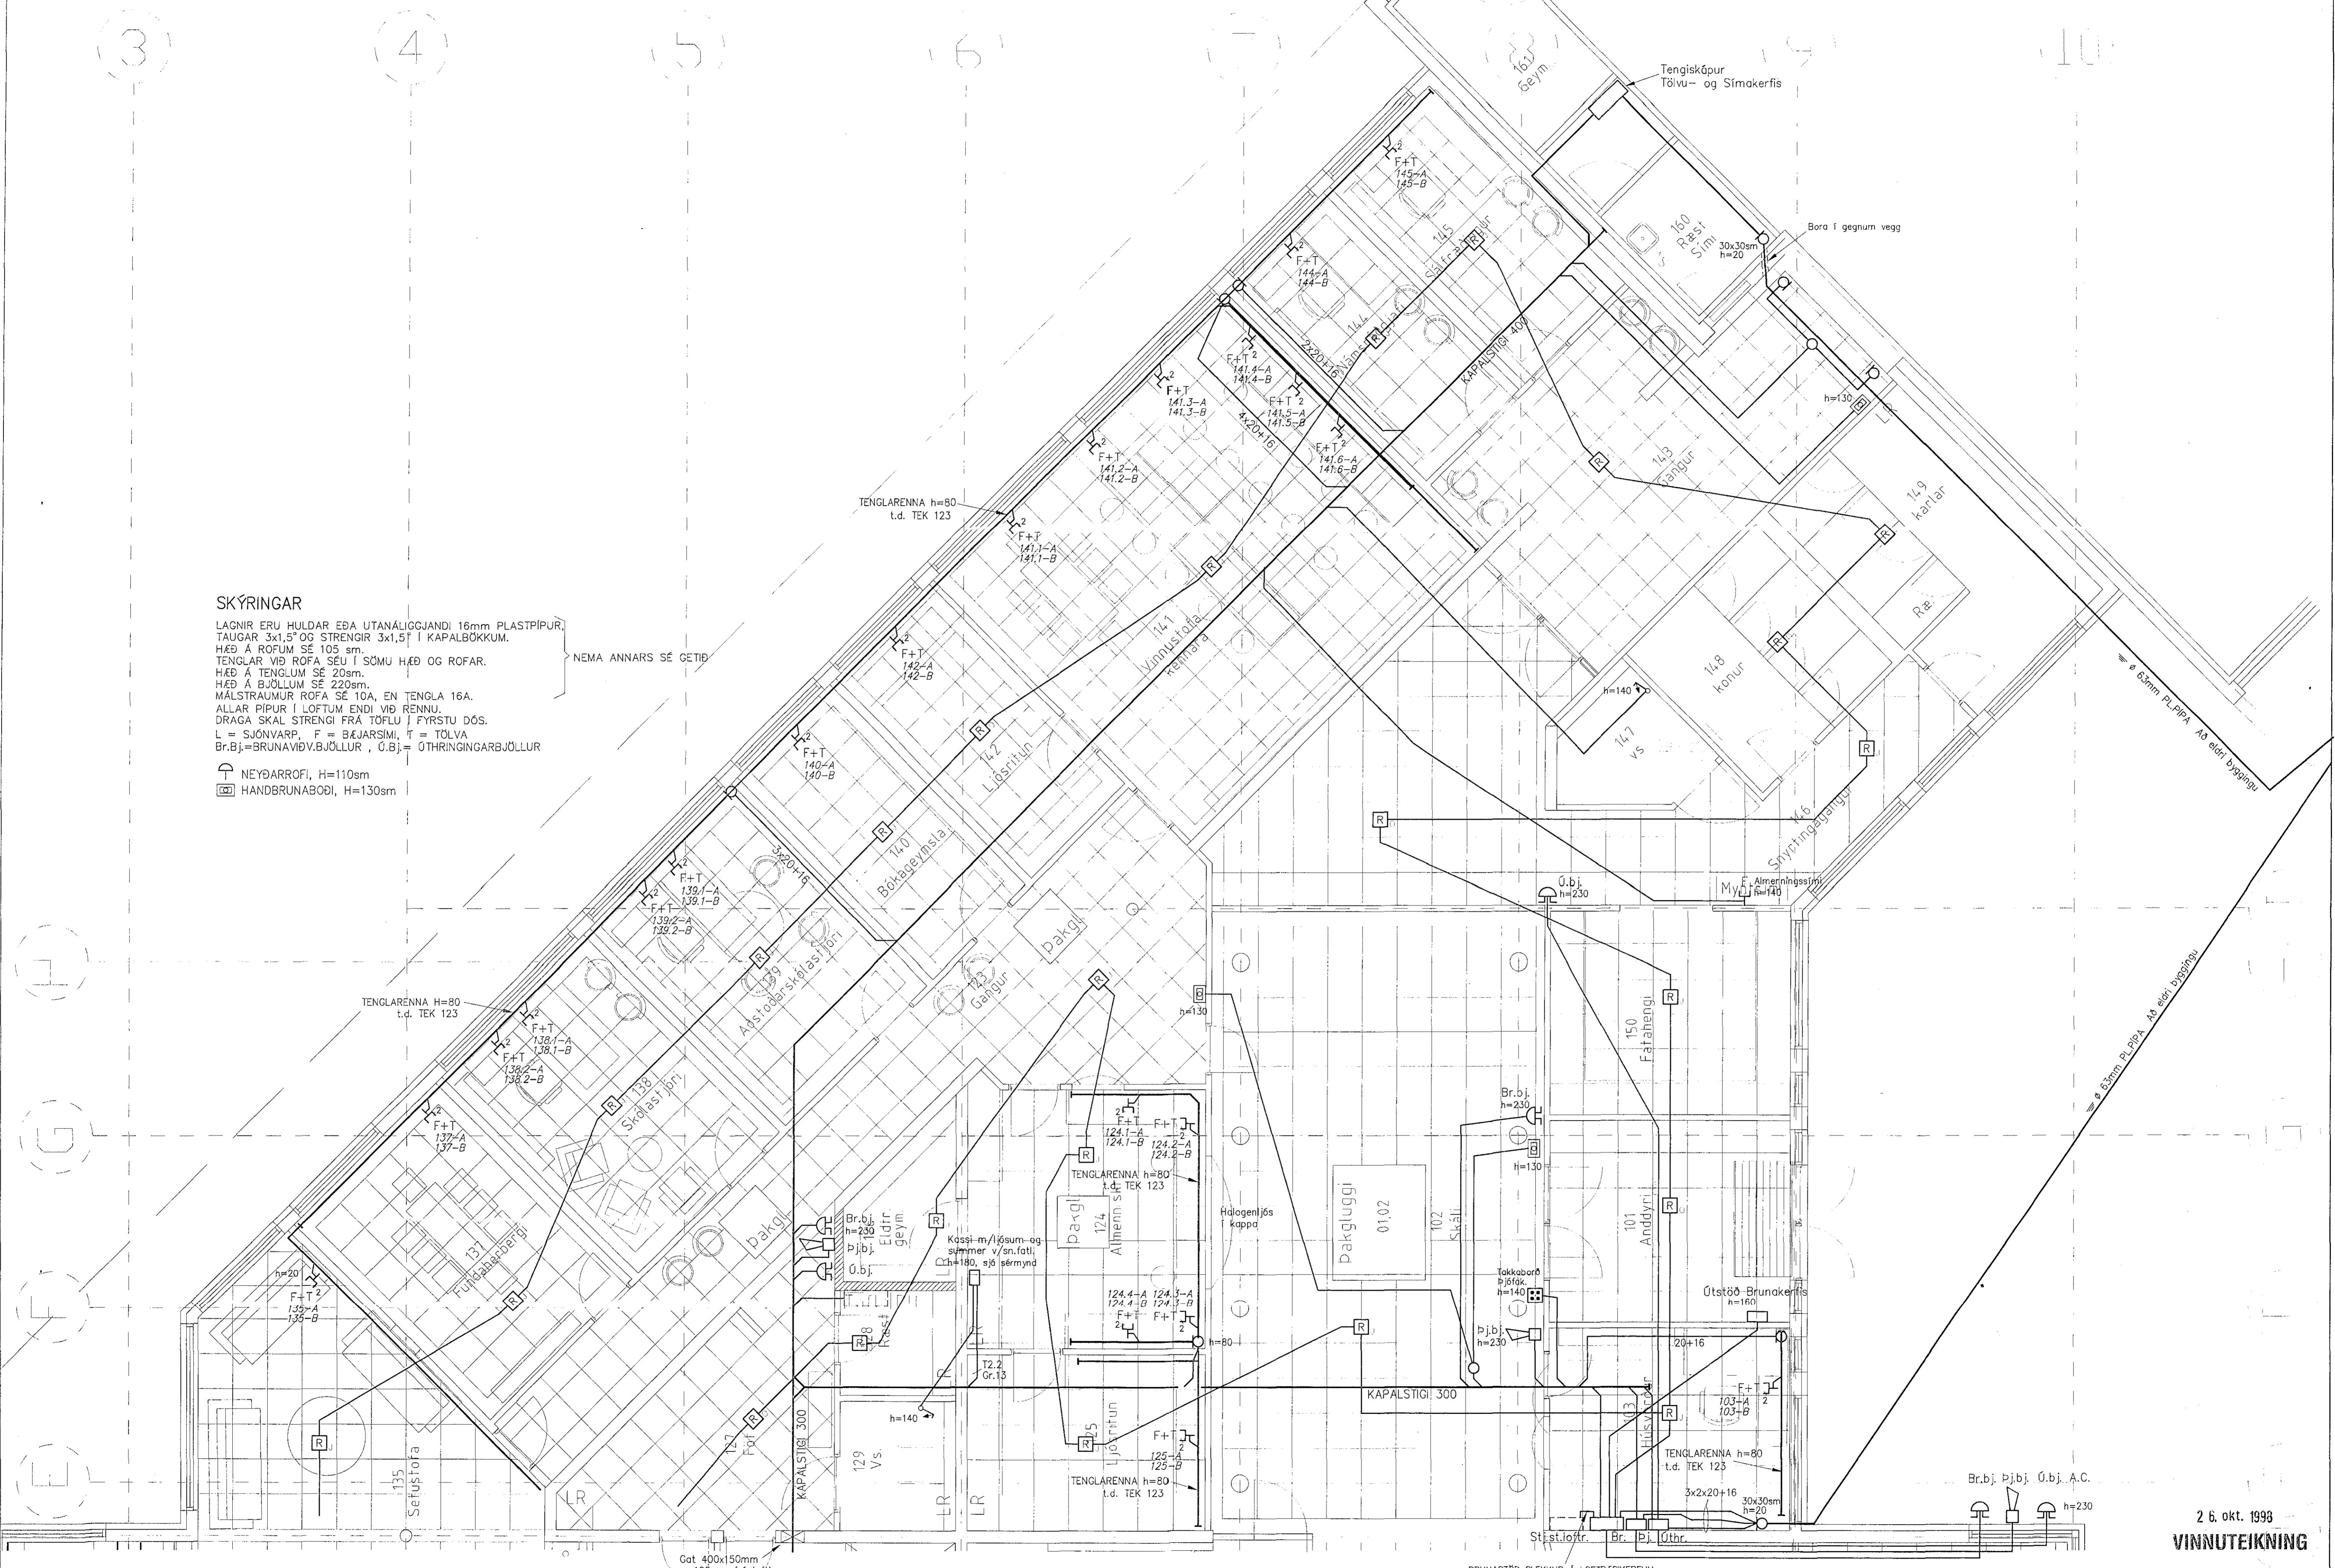

26. okt. 1993
VINNUTEIKNING

B	98-10-15	HEIMTAUGAR- OG FULLNADARTEIKNING	S.Æ.	T.S.	randi Sveinbjörn	2201/98-2139
A	98-08-30	ÚTBODSTEIKNING	S.Æ.	T.S.		
ÚTR.	DAGS.		TEKNI.	HANNAÐ	SAMÞYKKT	KENNITALA

EINSETNING ENGIDALSSKÓLA-VIÐBYGGING
 1.HÆÐ 3/3
 ELDVARNAR- OG
 FJARSKIPTAKERFI

TERA S/F

RAFMAGNSVERKFRÆÐISTOFA
 EDUND BELLESEN
 TRAUSTRÍ SVEINÞÓRSSON

MKV.	1:50
TEKNI.	13
SÍÐASTA TNR.	
TNR.	AF
GRYFVILUR	1,3x1,0-3-3.dwg
ÚTG.	B