

TENGLARENNA UNDIR SÓLBEKK  
L=ca.120sm


TENGLARENNA UNDIR SÓLBEKK  
L=ca.120sm

SKÝRINGAR

LAGNIR ERU HULDAR EDA UTANÁLIGGJANDI 16mm PLASTPIPUR,  
TAUGAR 3x1,5" OG STRENGIR 3x1,5" Í KAPALBÖKKUM.  
HÆÐ Á ROFUM SÉ 105 sm.  
TENGLAR\_VID ROFA\_SEU\_L\_SÖMU HÆÐ. OG ROFAR. NEMA ANNARS SÉ GETID  
HÆÐ Á TENGLUM SÉ 20sm.  
HÆÐ Á ÞJÖLLUM SÉ 220sm.  
MÁLSTRAUMUR ROFA SÉ 10A, EN TENGLA 16A.  
ALLAR PIPUR Í LOFTUM ENDI VID RENU.  
DRAGA SKÁL STRENGI FRÁ TÖFLU Í FYRSTU DÓS.  
L = SJÓNVARP, F = BEJARSÍMI, T = TÖLVA  
B,F,Bj = BRUNAVIÐV.ÞJÖLLUR, Ö.Bj = ÚTHRINGARÞJÖLLUR

NEYÐARROFI, H=110sm  
HANDBRUNABÓÐI, H=130sm

26. okt. 1998  
VINNUTEIKNING

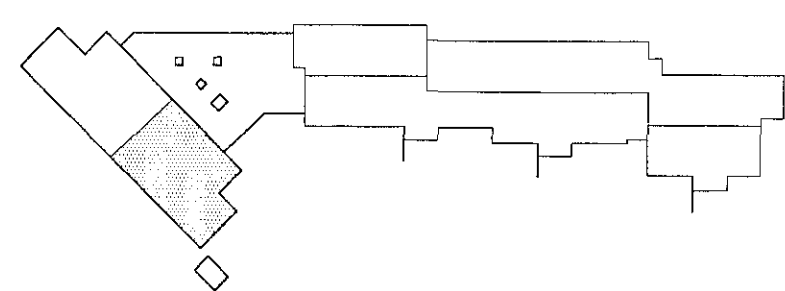

B	98-10-15	HEIMTAUGAR- OG FULLNÁÐARTEIKNING	S.É.	T.S.	<i>Trudh. Svendsen</i>	220146-2439
A	98-08-30	ÚTBODSTEIKNING	S.É.	T.S.		
ÚTG.	DAGS.	TEKNI	HANNAÐ	SAMÞYKKT	KENNITALA	

EINSETNING ENGIDALSSKÓLA-VIÐBYGGING		MKV.	1:50
2.HÆÐ 1/2		TEIKNAR	15
ELDVARNAR- OG FJARSKIPTAKERFI		NÆSTA TKN.	
<b>TERA</b> s/f		TRN.	AF
RAFMAGNSVERKFRÆÐISTOFA		GRYMSLUN.	2-HEÐ-2-2 dag
EDMUND BELLERSEN		ÚTG.	B
TRAUSTR SVEINBJÖRNSSON			
KAPMAGNTEIKNIFR.			
SÍMI 5987398			
SÍMI 5987399			