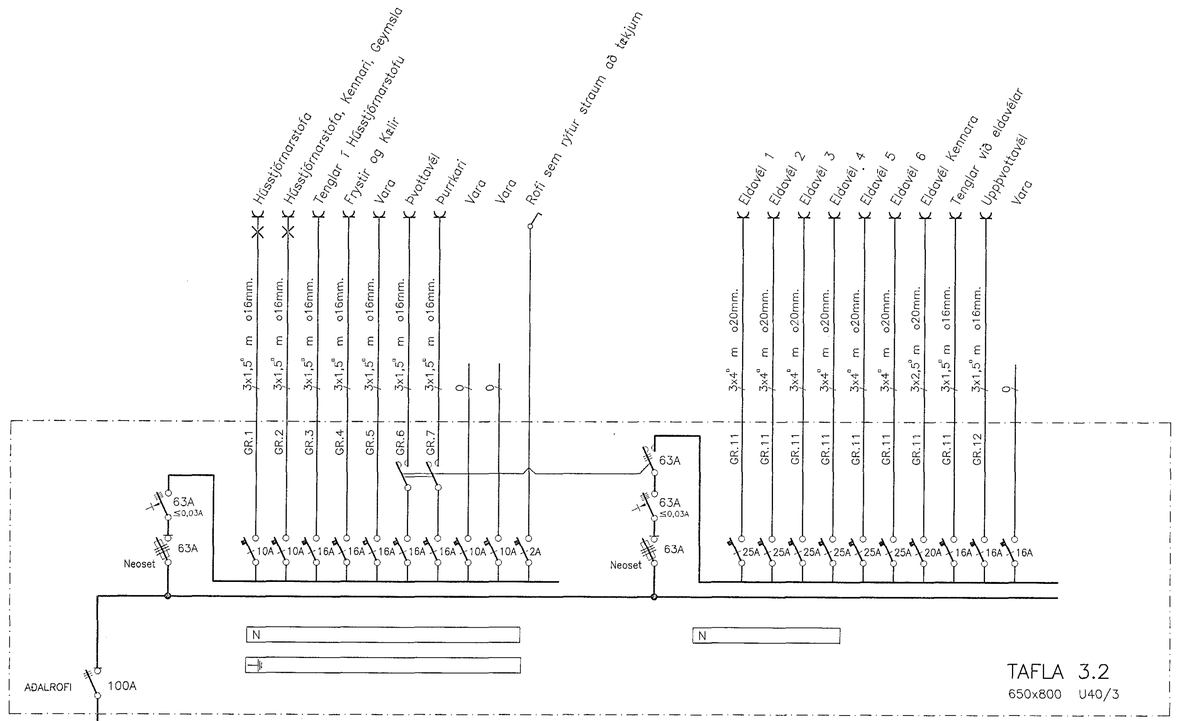

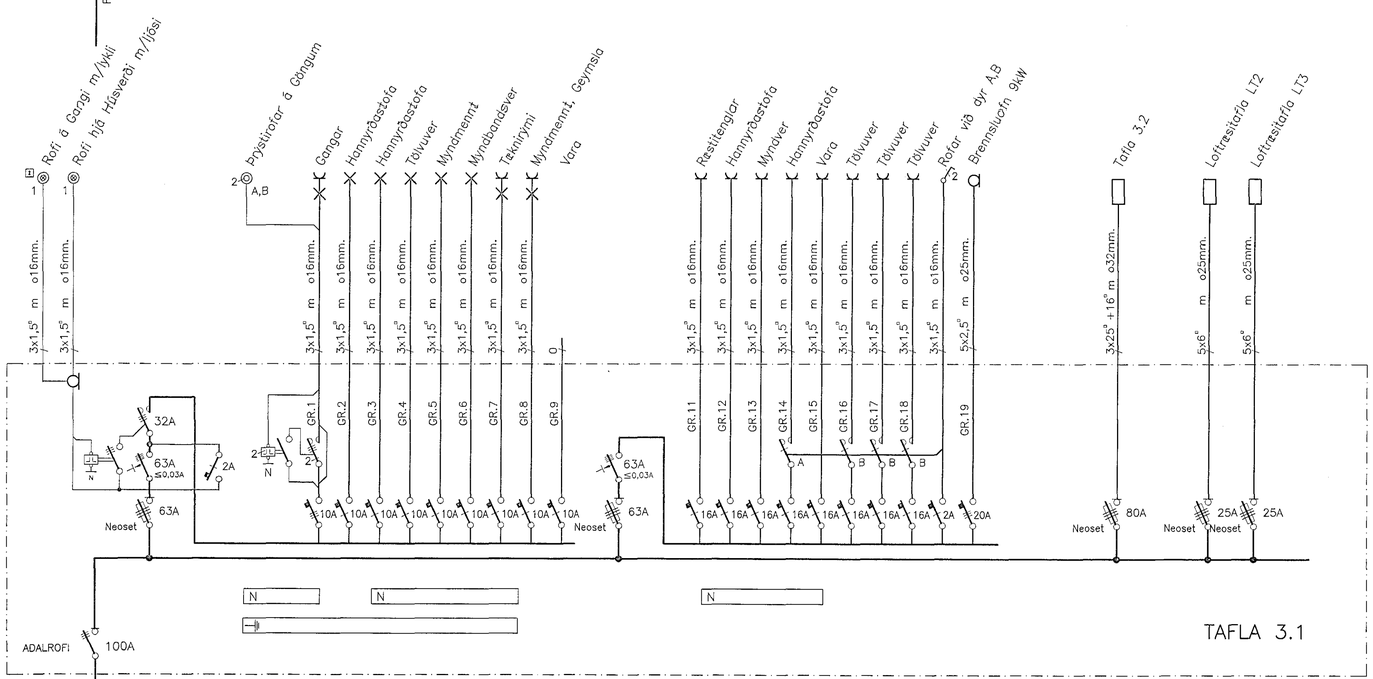

2 6. okt. 1998
VINNUTEIKNING

B	98-10-15	HEIMTAUGAR- OG FULLNAÐARTEIKNING	S.Æ.	T.S.	Traustí Sveinbjörn	220146-2439
A	98-08-31	ÚTBOÐSTEIKNING	S.Æ.	T.S.		
ÚTG.	DAGS.		TEIKN.	HANNAÐ	SAMÞYKKT	KENNITALA

EINSETNING ENGIDALSSKÓLA–VIÐBYGGING
EINLÍNUMYND AF TÖFLU 3.1, 3.2

TERA s/f RAFMAGNSVERKFRÆÐISTOFA
EDMUND BELLERSEN RAFMAGNSTÆKNIFR. SÍMI 5687388
TRAUSTI SVEINBJÖRNSSON RAFMAGNSHÖNNFR. SÍMI 5687390

MKV.	
TEIKN.NR.	20
SÍÐASTA TNR.	
TNR. — AF —	ÚTG. B
GRYMSLUNR.	EINL.-131-32