


Húsveita nr. 2563 Teikning nr. 1768
 Samþykkt þ. 10-10 1978
 f.h. RAÞVEITU HAFNARFJARÐAR
Jens Guðmundsson
 Eftirlitsmaður rafslagna

lantök samþykkt 10.10. 1978
 f.h. RAÞVEITU HAFNARFJARÐAR
 Albert Kristjánsson
 Byggingesteikn. sámp. 13/11
 Stramóssad. A.K.

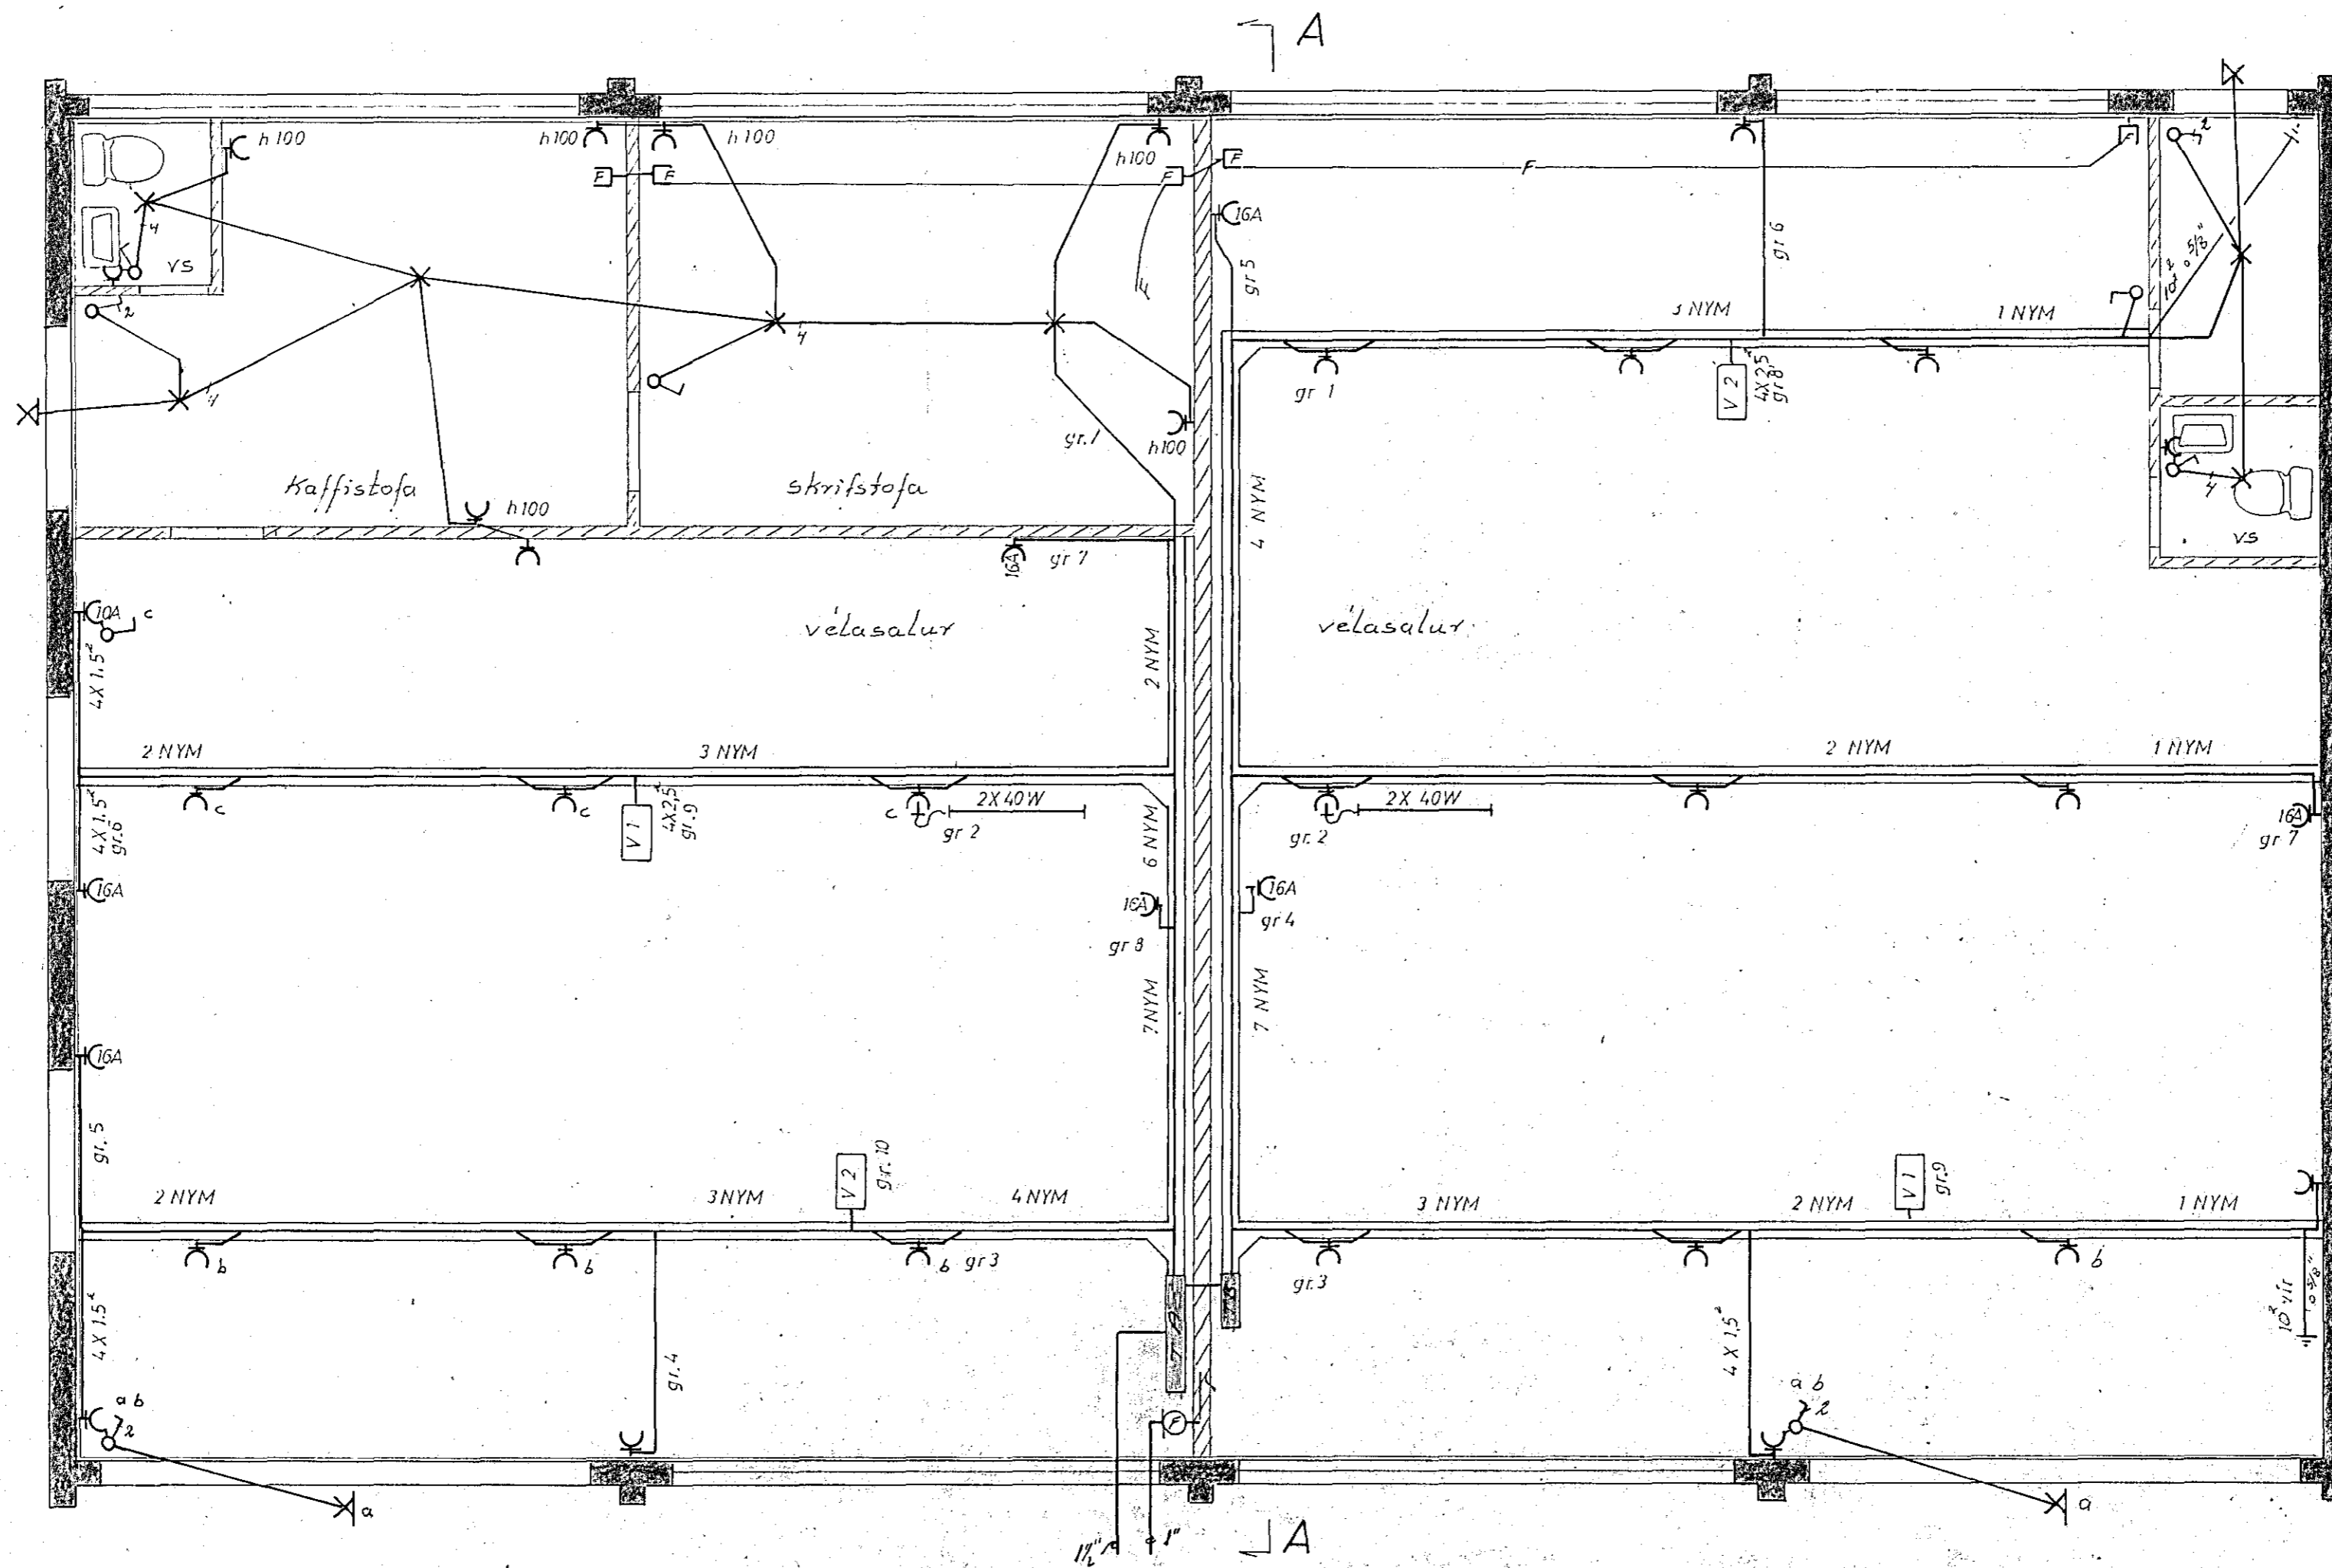

grunnmynd

Öll mál eru gefin upp í cm frá fullfrágengnu gólfi. Lagnir í kaffistofu, skrifstofu, andd. og vs skulu vera huldar 5/8" pípulagnir ídregnar með 3 x 1,5² plaststeinangruðum taugum. Lagnir í vinnusal skulu vera NYM strengjalagnir, samkvæmt VDE eða samsvarandi staðli. Lagnir þessar skulu lagðar í rennum en frá rofum tenglum og vélum í 3/4" rörum. Hæð tengla sé 110 cm. Hæð rofa 100 cm. Hæð símatengla 100 cm. Málstraumur tengla og rofa 10A.

nema annars sé getið

DALSHRAUN 22		1768	
rafloagn	verk: 7809	há: 1/2	
grunnmynd	mál: 1:50	dags: október '78	
	<i>Guðmundur Guðmundsson</i>		5.52465