


ADALTAFLA - T1 JBP-113

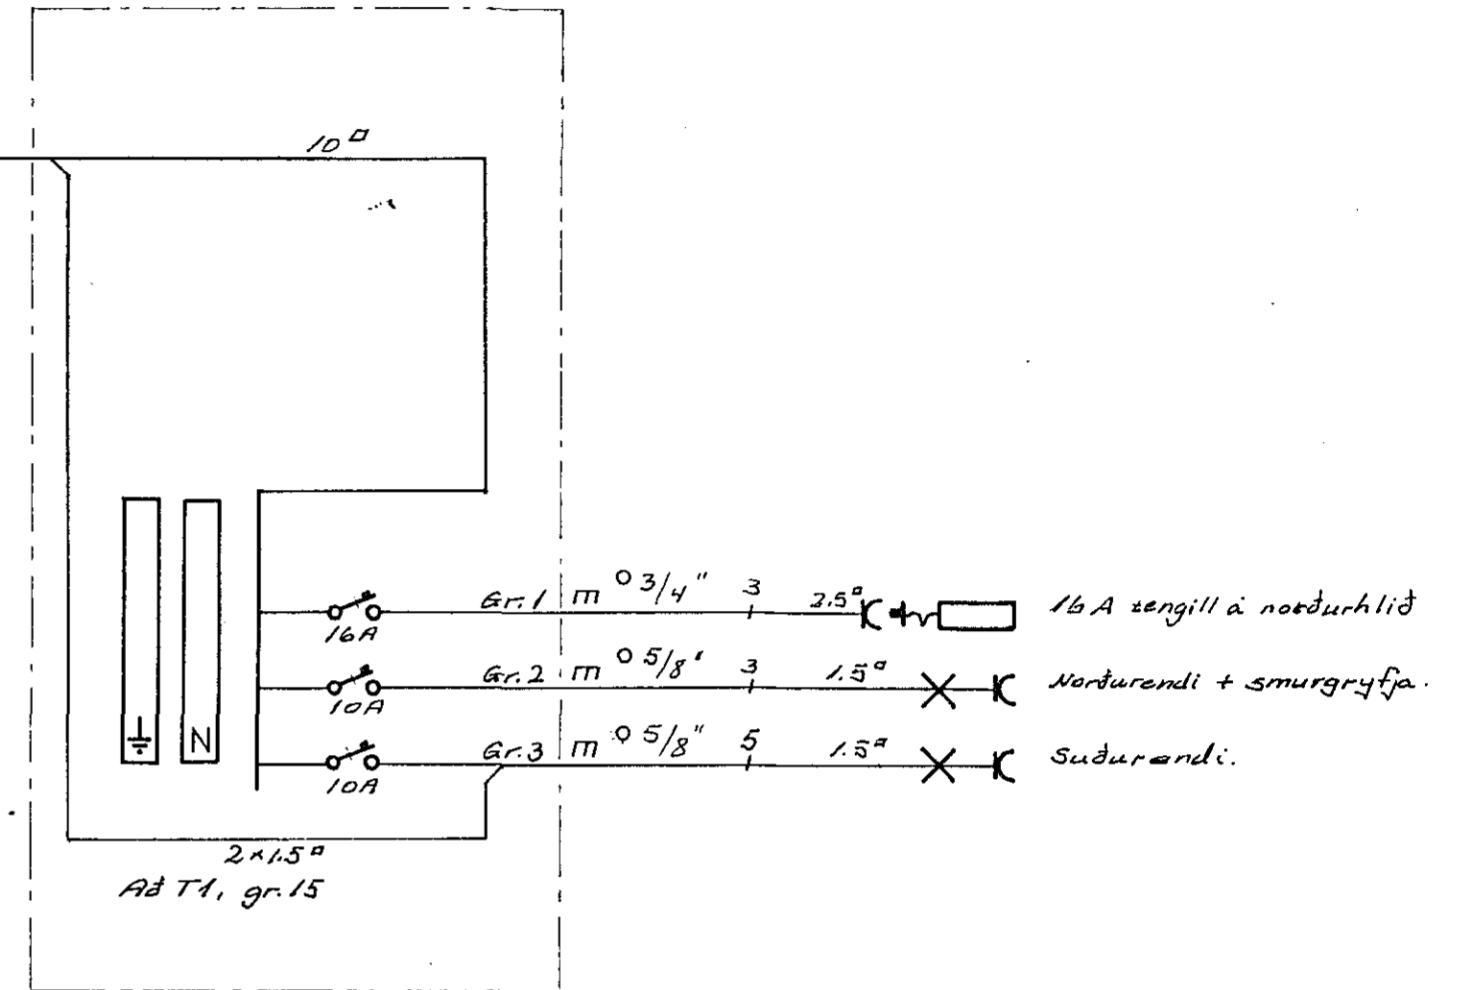

GREINATAFLA T2 Í BILSKUR

JBP 112/4

			Frumd	DAGS.	NAFN	GLITVANGUR 21 HAFNARF.
			Frumdr	AGÚST 77	GUÐM 6	RAFLOGN
			Teiknad	- " -	- " -	Einlinumyndir - Töflur T1 og T2
			Yfirf	árg. 1977	Gudm.	
						GUÐMUNDUR GUNNARSSON
						RAFTEKNIR SÍMI 53336.
BREYTING	DAGS	NAFN				
						BLAD 3 AF 4