



SNEIBING Í KLEFA 1:50

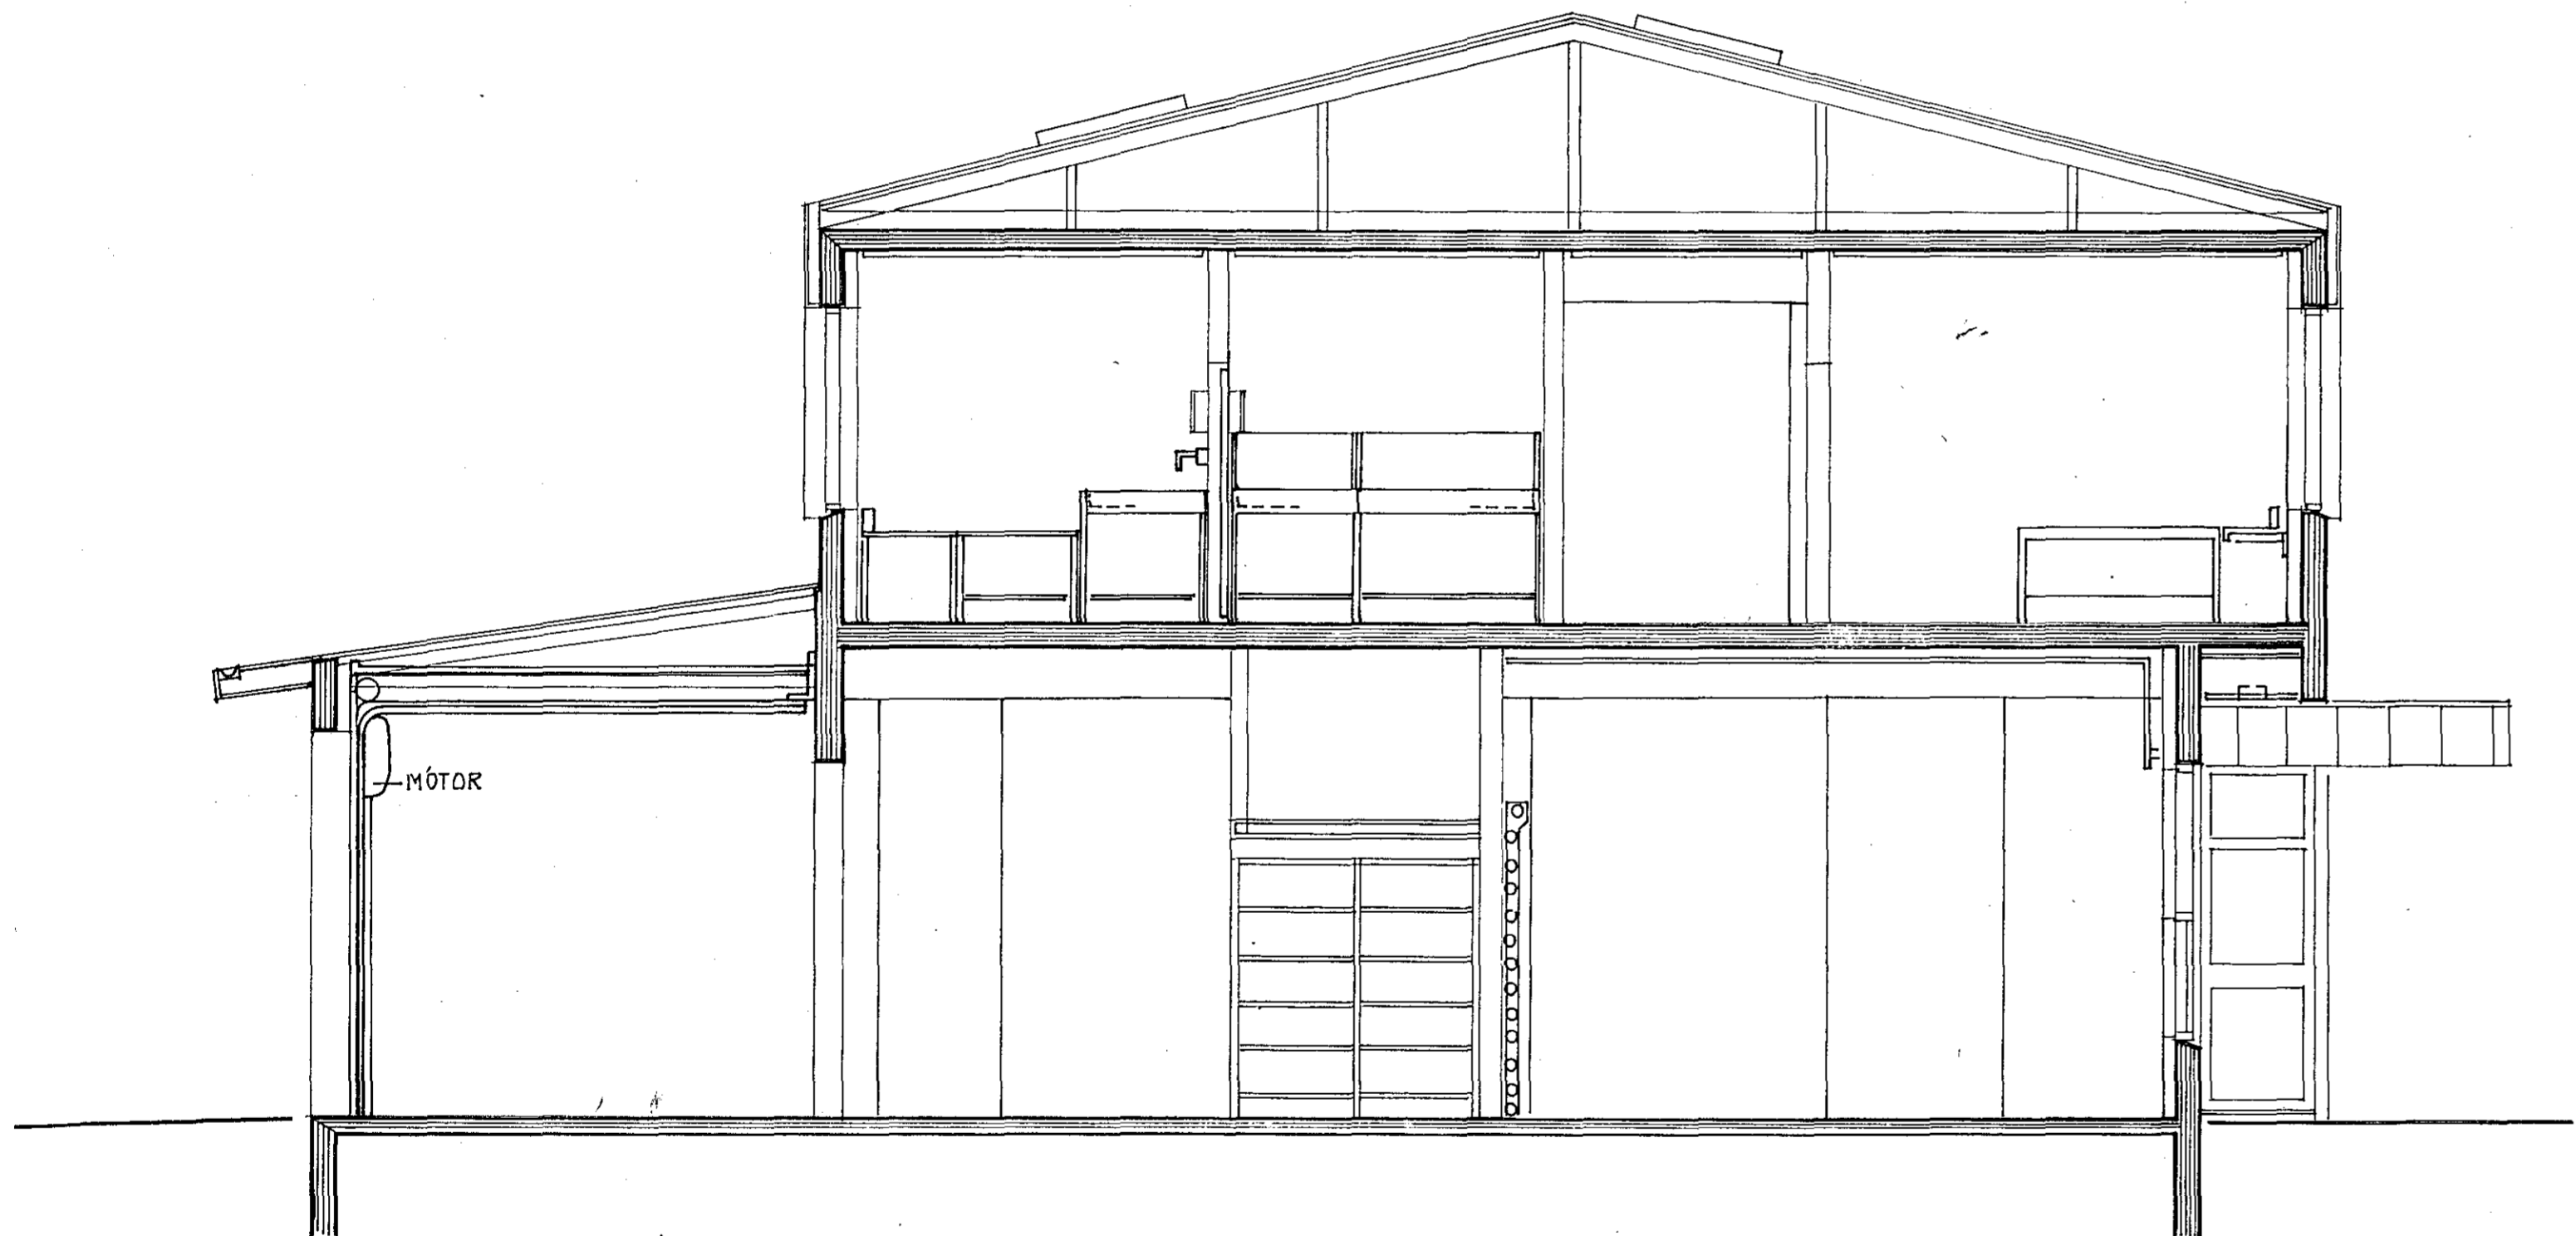

SNEIBING Í SUÐURHLUTA 1:50

FYRIR ÞÍÐA
VÖR.N.

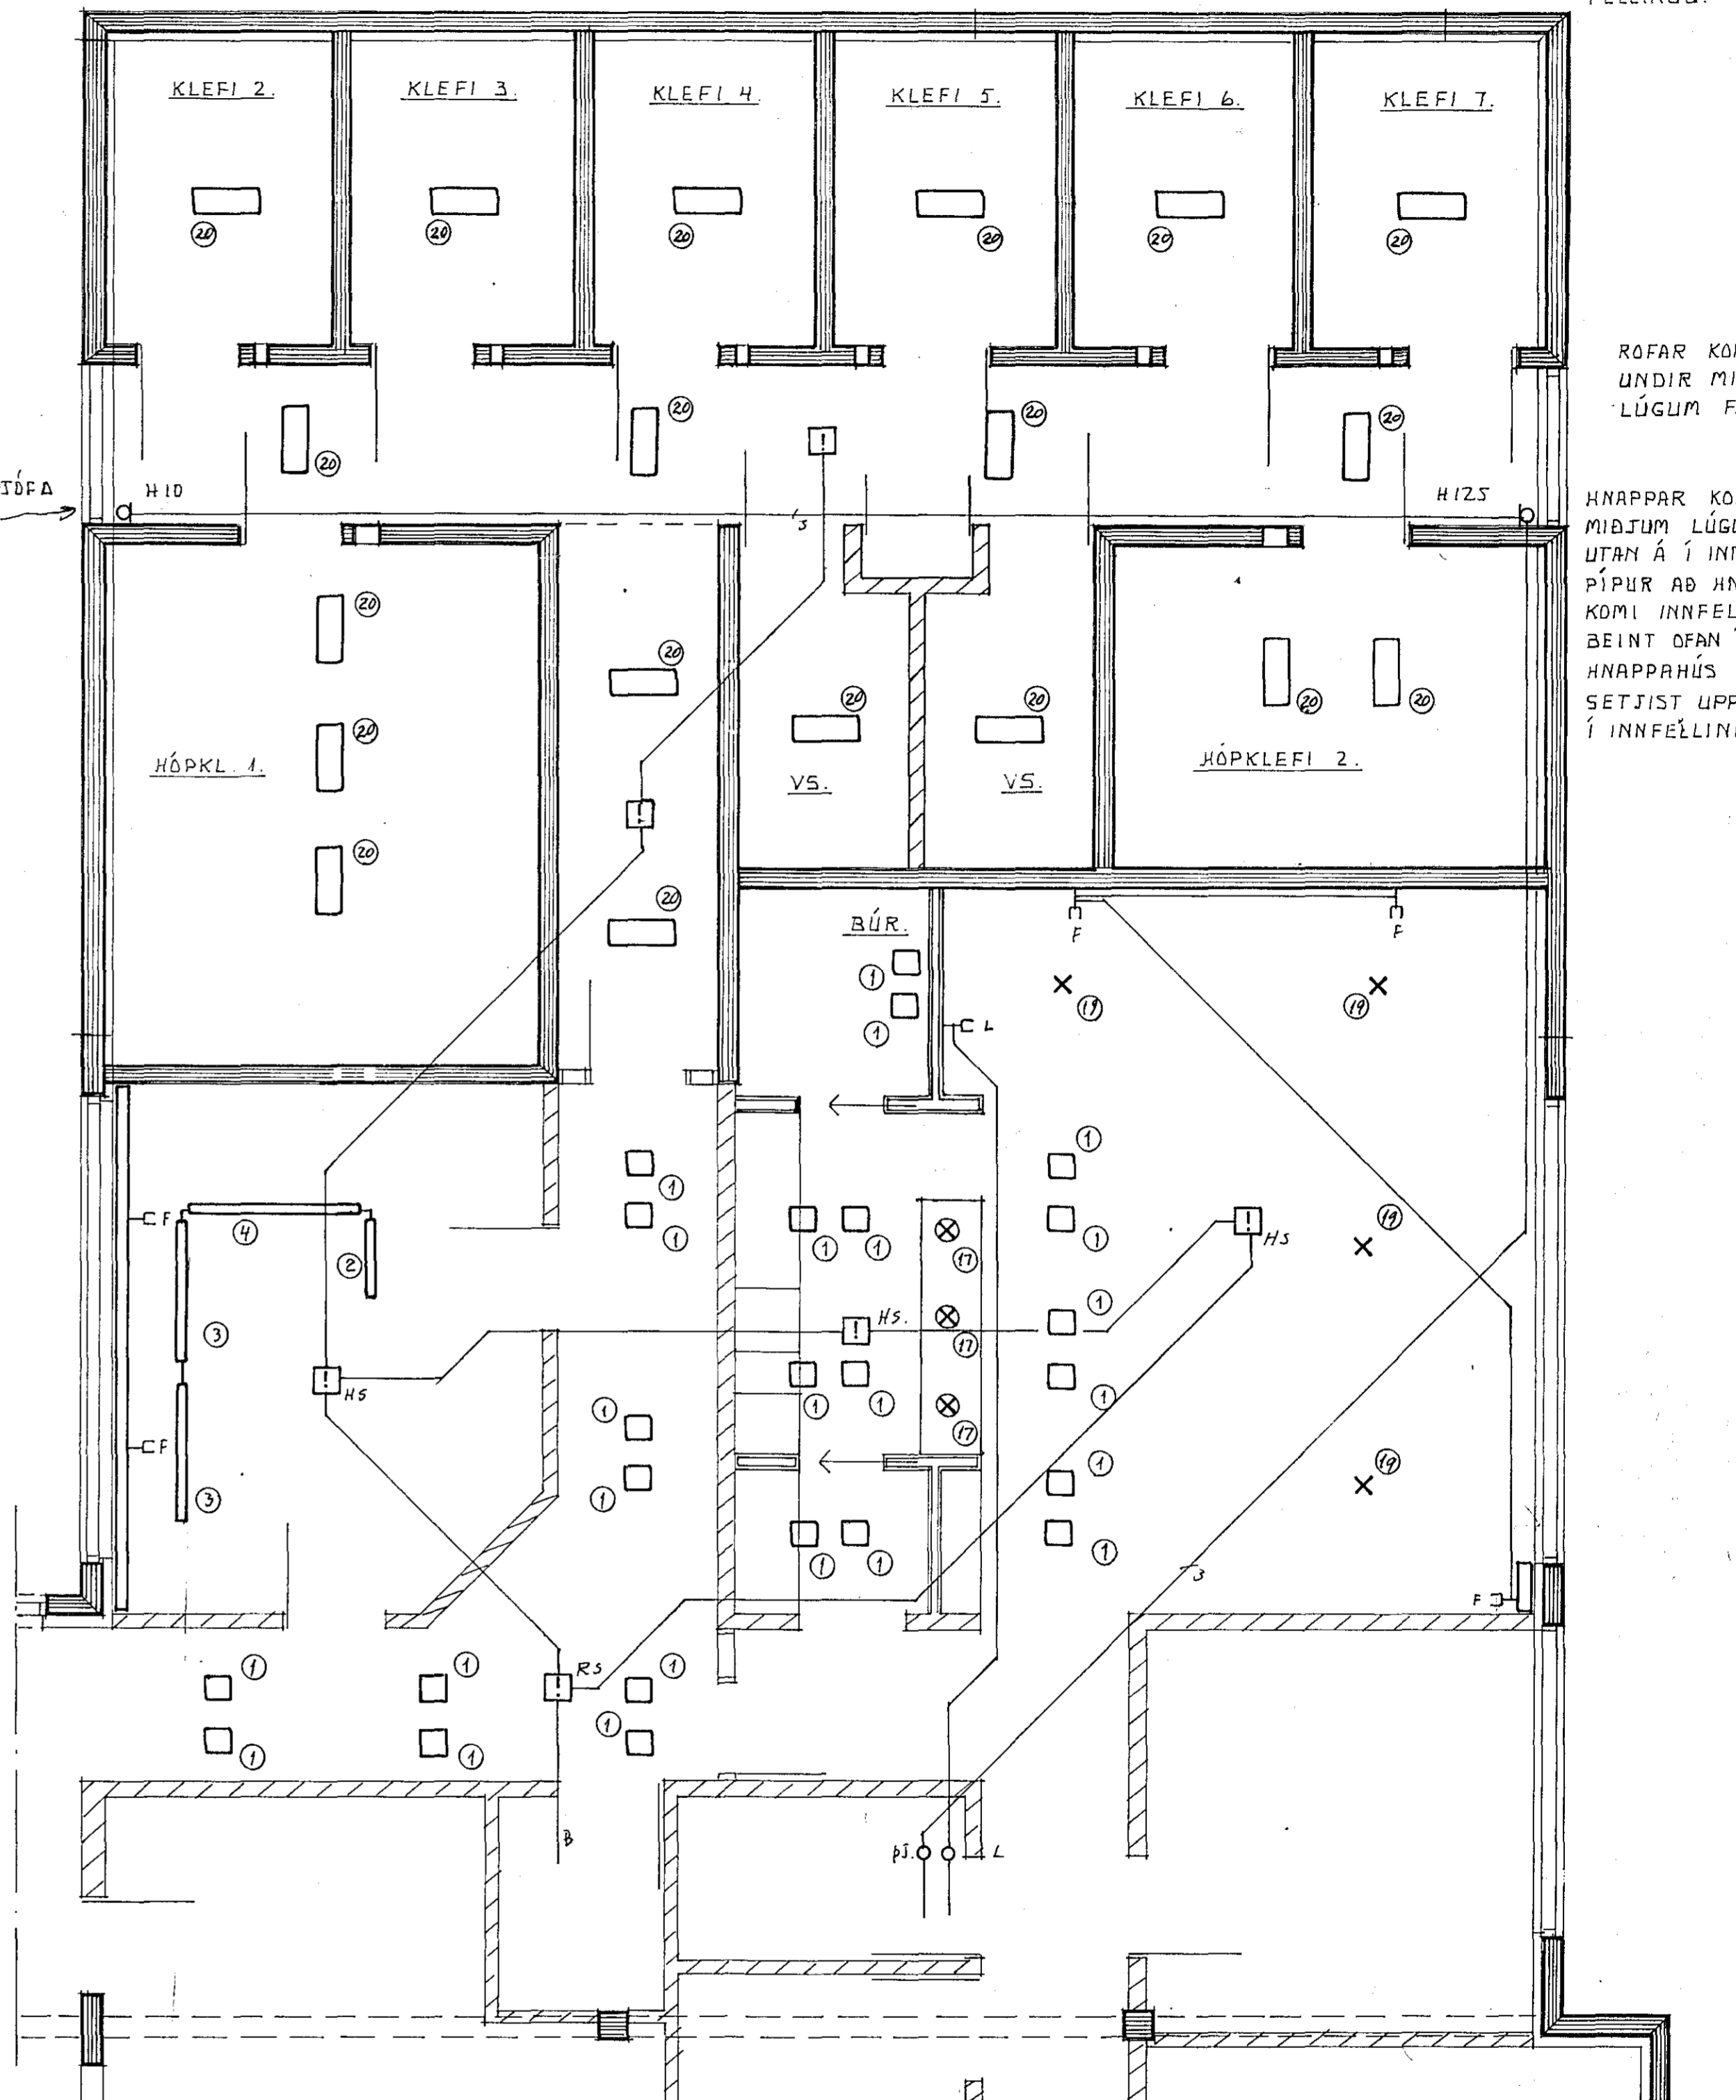

TÖLUR Í HRING VIÐ LAMPA
MERKIR NR. LAMPA SAMKV.
LAMPASKRÁ

Í KLEFUM KOMA
INNFELDIR LAMPAR
SETJA SKAL GAT Í
STEYPU 25,5 x 65,5 x
10 SM. LOFTDÓS KOMI
OFAN Á MIÐJA INN-
FELLINGU.

RÓFAR KOMI
UNDIR MIÐJUM
LÖGUM F. KLEFA, H105

HNAPPAR KOMI YFIR
MIÐJUM LÖGUM H163
UTAN Á Í INNFELLINGU
PIÐUR AD ANÐRUM
KOMI INNFELDAR
BEINT OFAN Í HNAPPARUS.
HNAPPARUS OG HNAPPUR
SETJIST UPP UTAN Á
Í INNFELLINGU

LJÓSTAKNI <small>Teknistofa Skulagötu 63 Reykjavík, sími 15041 Magnús Sigurðsson Læknifræðingur tlf.</small>	LÖGREGLUSTÖÐ Í HAFNARF. HELLUHRAUNI 2A.	
	LAMPAPLAN, SMÁSP.	VERK NR. LT 1201
	GRUNNMÝND 1.HÆÐAR.	BLAD 5 AF 8
	NORÐURHLUTI 1:50	8.S. Þ.S. <i>Mis</i>
SNEIBINGAR 1:50		