


GR 1	Ø 16 mm.	3x1,5	SKRIFSTOFA 1-4. GEYMSLA
GR 2	Ø 16	1,5	" 2-7
GR 3	Ø 16	1,5	" 8.
GR 4	Ø 16	1,5	GANGUR
GR 5	Ø 16	1,5	GEYMSLA VINNUHERB. MYKKRAHERB.
GR 6	Ø 16	1,5	RÆSTING. FÖT
GR 7	Ø 16	1,5	VS. FÖT
GR 8	Ø 16	1,5	STIGAHÚS.
GR 9	Ø 16	1,5	TIL VARA
GR 10	Ø 16	1,5	TIL VARA
GR 11	Ø 16	1,5 + NYM 3x1,5	VINNUHERB. SKRIFST 1-2
GR 12	Ø 16	1,5 + NYM 3x1,5	SKRIFST. 3-5
GR 13	Ø 16	1,5	" 6-8
GR 14	Ø 16	1,5	SÍMAKERFI
GR 15	Ø 16	1,5	GANGUR
GR 16	Ø 16	1,5	TIL VARA.

T1 113.

PIPUR SEM Á TEIKNINGU
ÞVERA STIGAHÚS SKULU
LEGGJAST FYRIR UTAN ÞAÐ

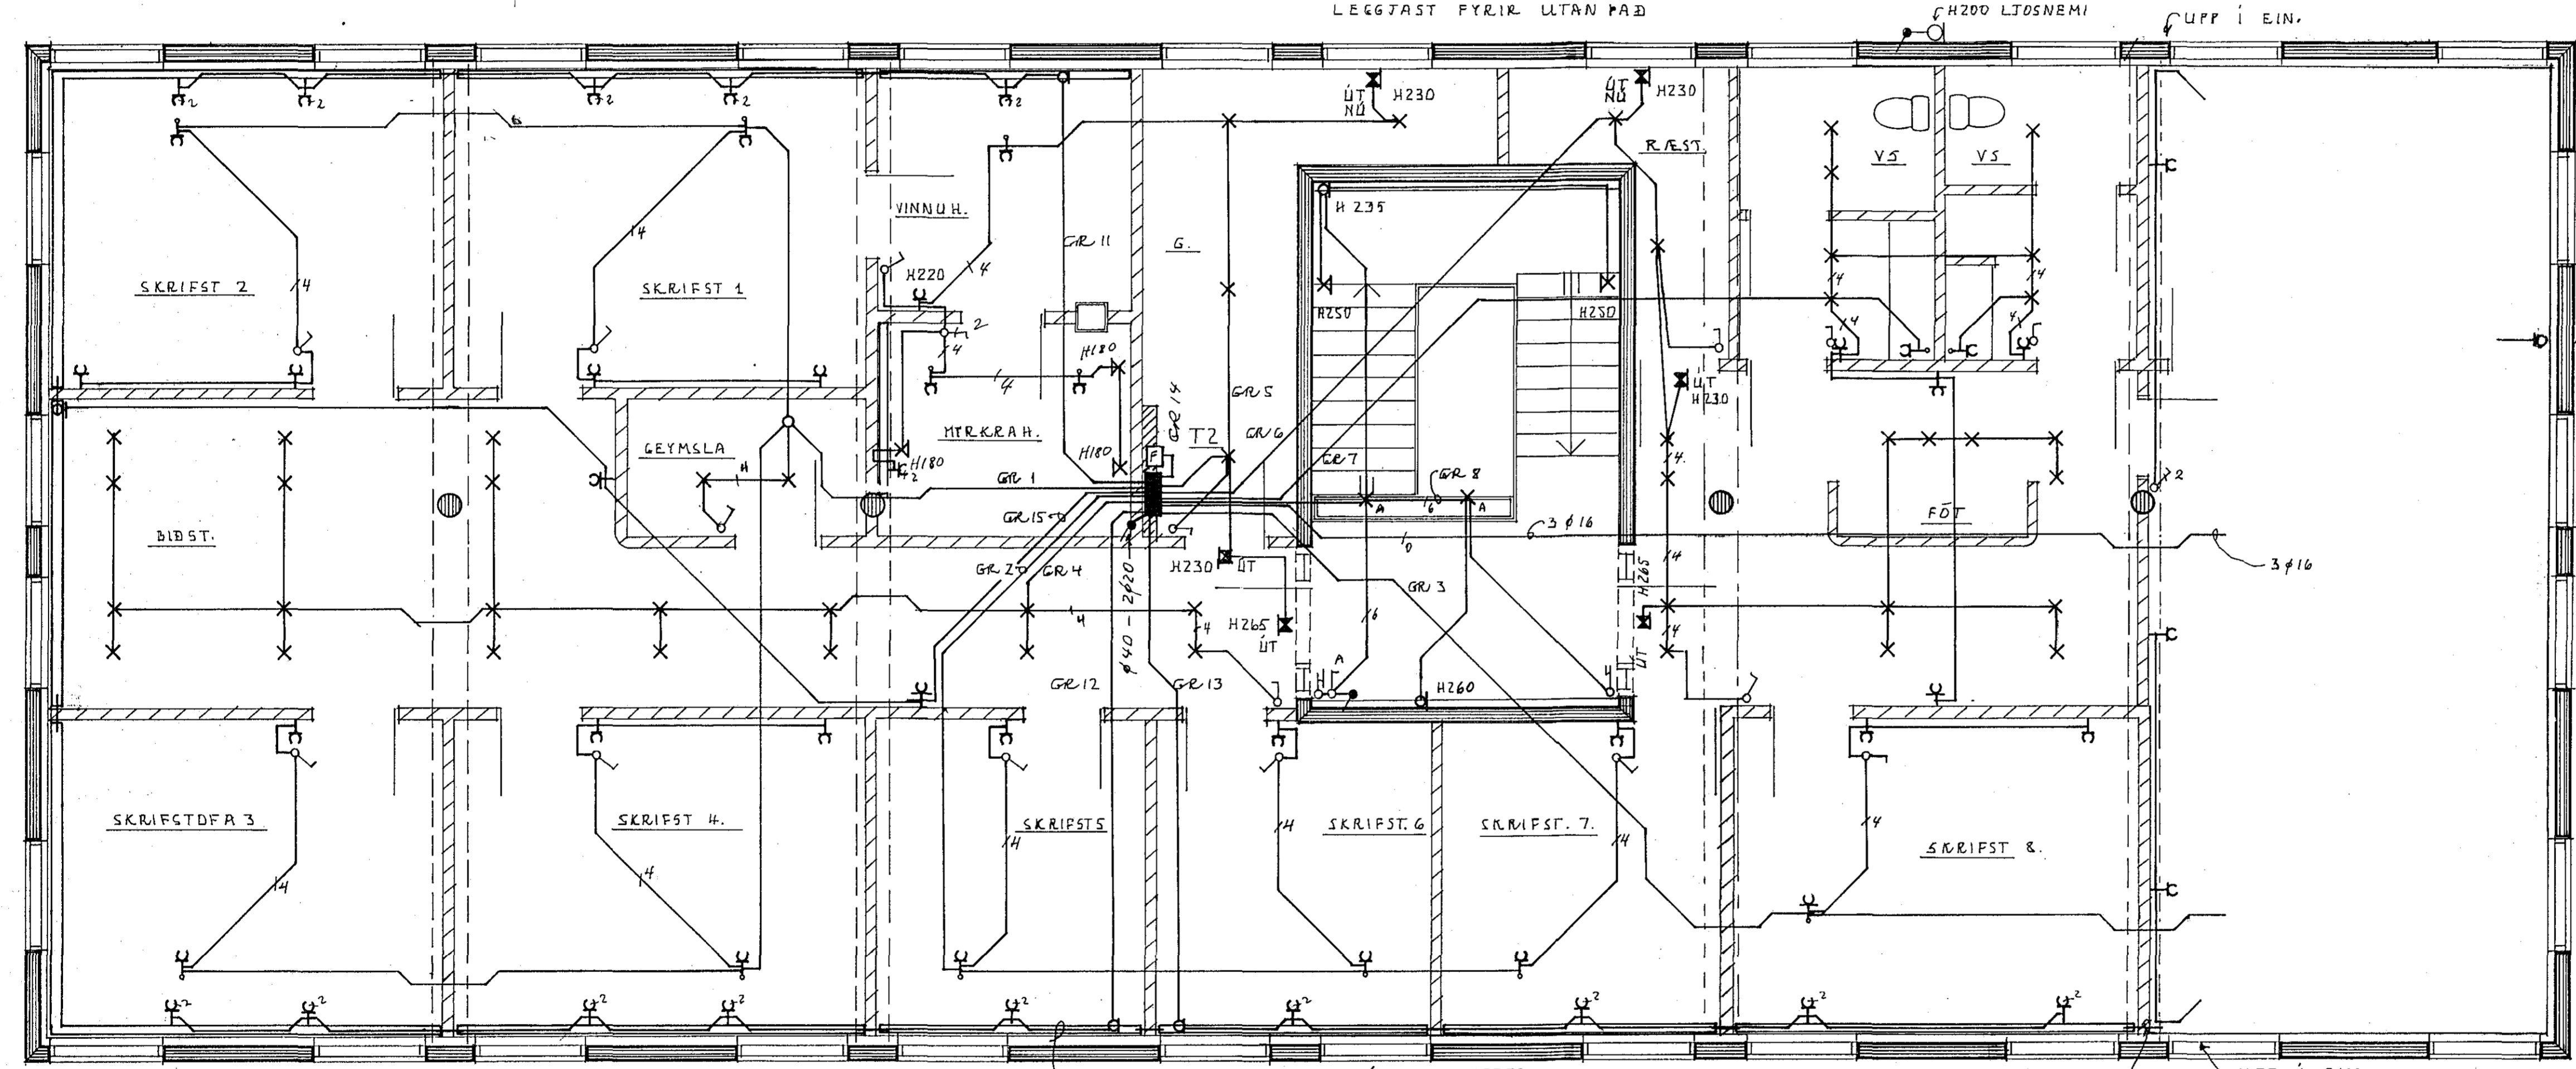

TENGLARENNUR 7x13 sm. NÁ MILLI VEGGJA
GEGNUM INNVEGGI KOMI 3Ø25 MILLI
RENNUENDA. ÞÆR PÍPUR SKULU Fylltar
MED SVAMPI TIL HLJÓBEINANGRUNNAR
TENGLARENNUR ERU GRÁAR MED SVÖRTU
LOKI OG HVÍTUM TENGLUM.

ALLAR LAGNIR KOMA Í TRÉGRIND
Á LOFTI. ÞAR SEM ÞAKA ÞARF FRAM
HJÁ LOFTBITUM SKAL BORA GÖT Á LOFT
SITT HVORU MEGIN VÍÐ BITAN OG LEGGJA
PÍPUR OFAN Á PLÖTU

LIÓSTÆKNI <small>Teiknistofa Skúlagötu 63 Reykjavík, sími 14041 Magnús Sigurdósson teknifráðingur ttf</small>	LÖGREGLUSTÖÐ Í HAFNARF. HELLUHAUN 2 A.	
	RAFLÖGN	VERK NR. LT 1201
	GRUNNMYND EFRI HÆÐAR.	BLAD 4 AF 8
	EINLINUMYND T2.	8.S.05. MB