


Húsvæita nr. 2652 Teikning n. 1753  
 Samþykkt b. 13.12.1978  
 f. b. RAÞVEITU HAFNARFJÁRDAR  
 Jóns Ólafsson  
 Eftirlitandi rannsókn

lantök samþykkt 22.11.1978  
 f. b. RAÞVEITU HAFNARFJÁRDAR  
 Þ.K.

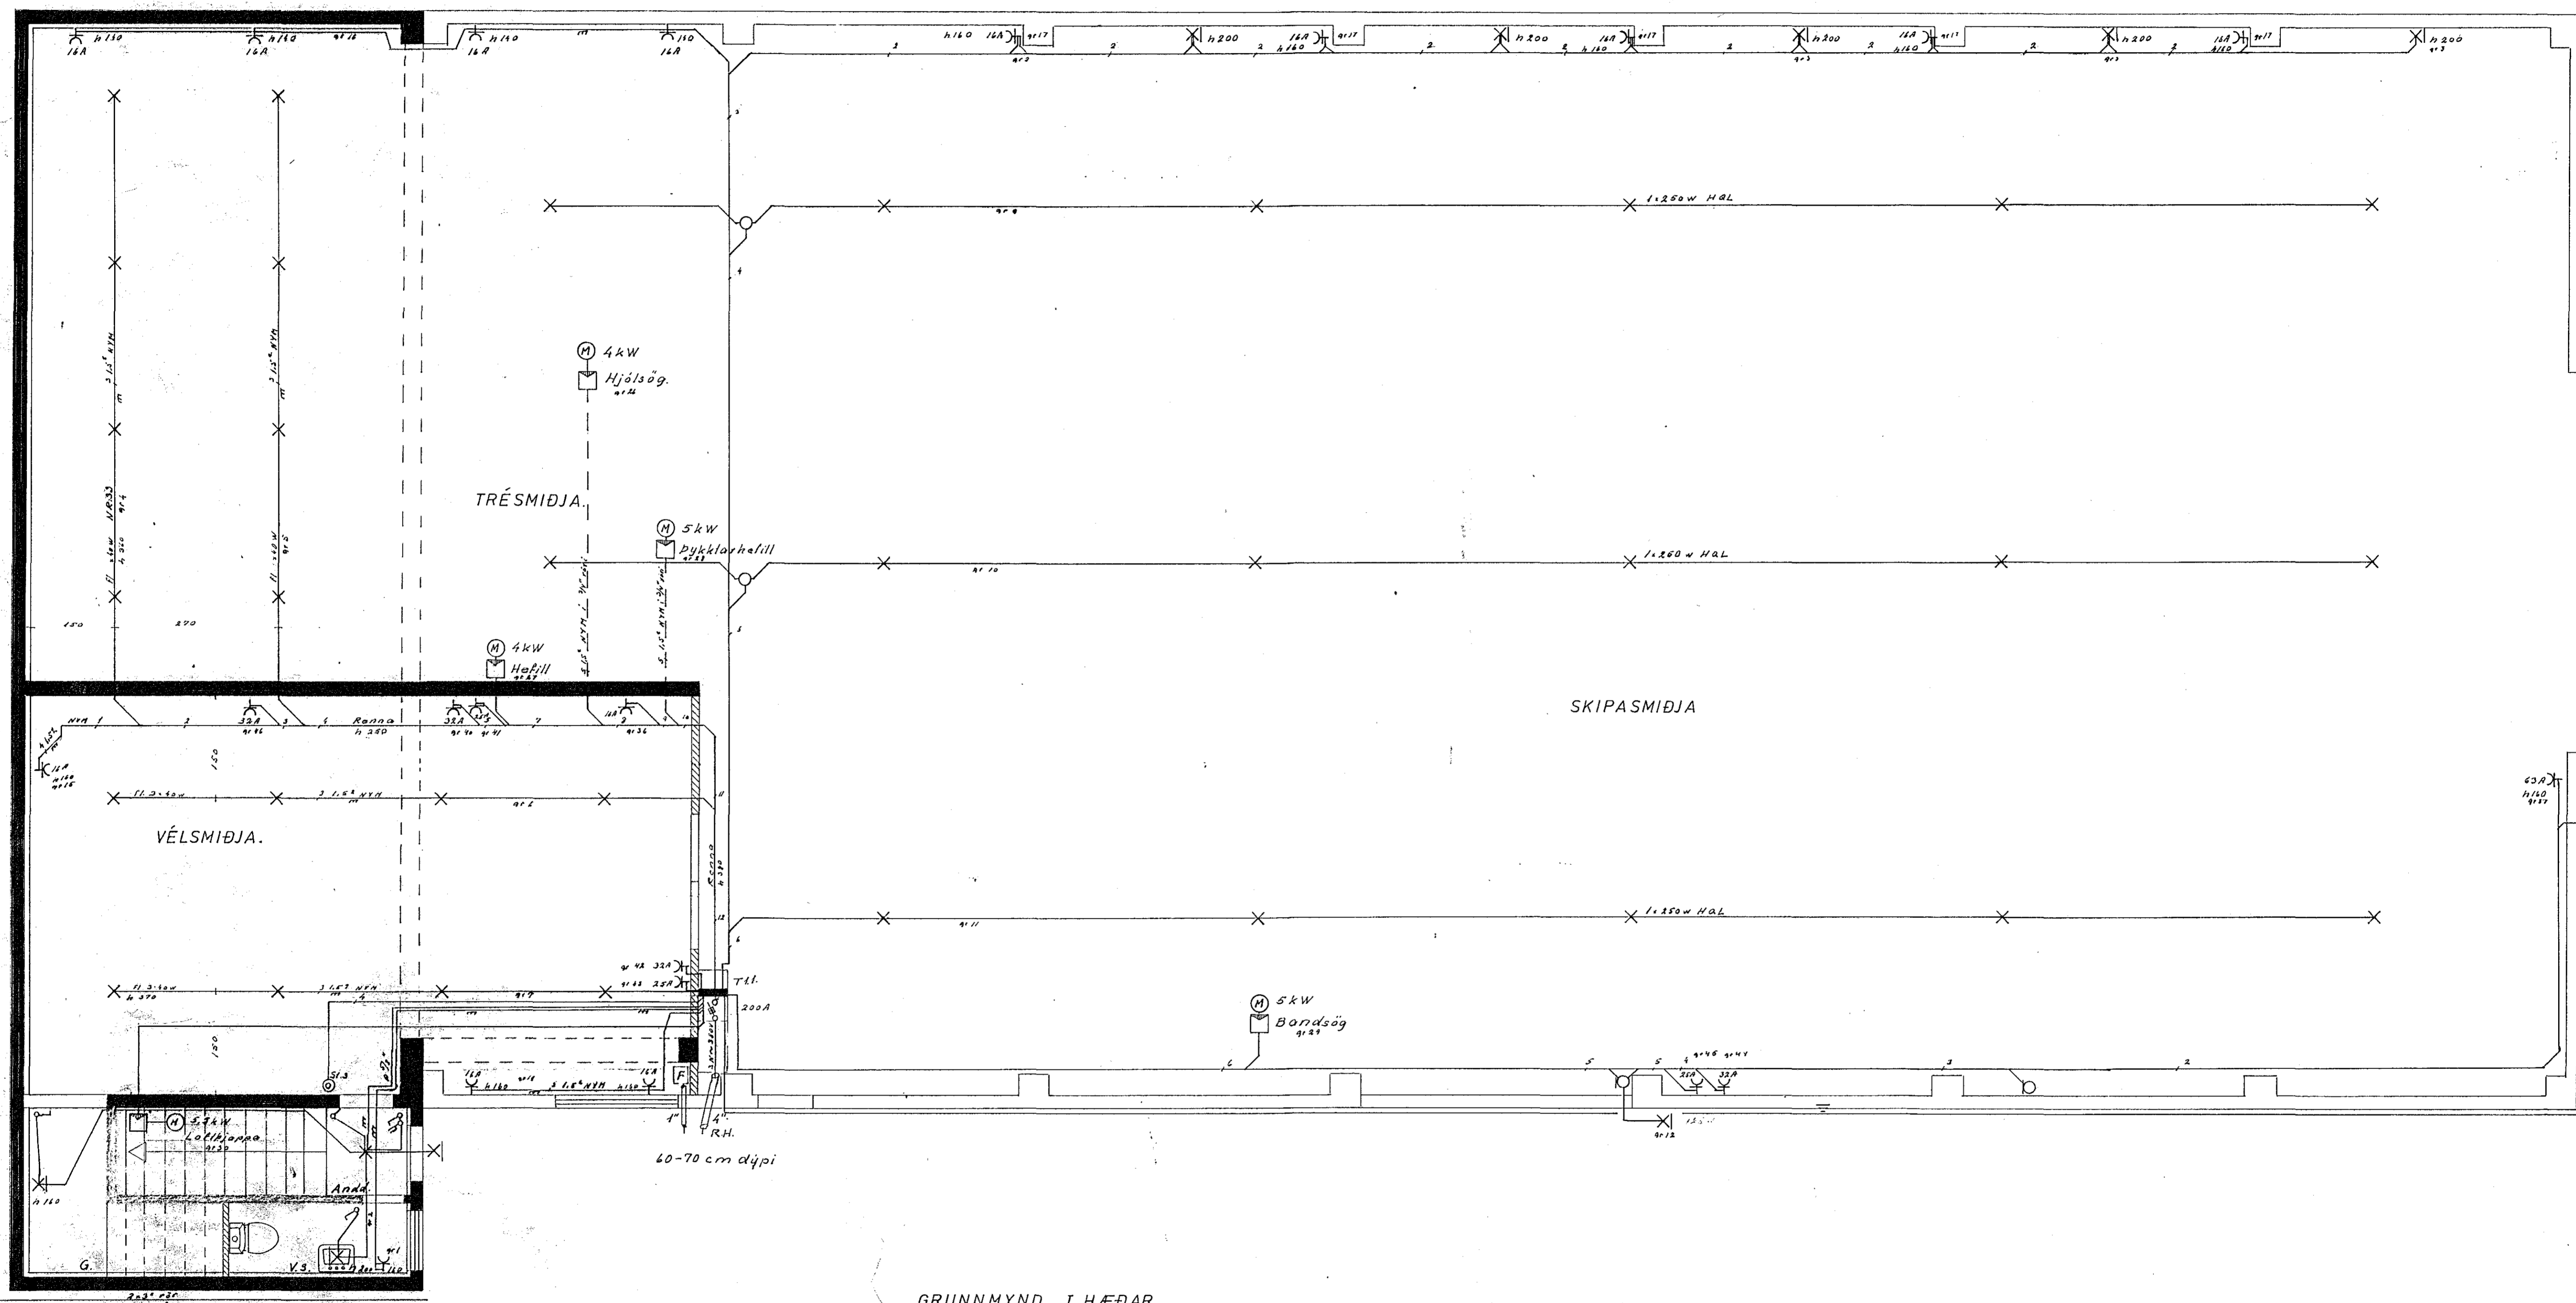

1753

TEIKNISTOFA STEFÁNS V. ÞORSTEINSSONAR		ARNARHRAUNI 36 SÍMI 52136	
	HVALEYRARBRAUT 28.	H.S.V. T.S.V. S.	
	BÁSAR H.F.	M. 1.20	
	RAFLÖGN	N. 336 Bl. 1 af	
		D. 78 10 19	
		Stefán V. Þorsteinsson	