


Húsvéita nr. 2561 Teikning nr. 1766
 Samþykkt þ. 10-10 1978
 f.h. RAFVEITU HAFNARFIJÐAR
Jens Einarsson
 Eftirlitsmaður rannsókn

Inntök samþykkt 5.10. 1978
 f.h. RAFVEITU HAFNARFIJÐAR
 P.K.
 f-1 bráttab.

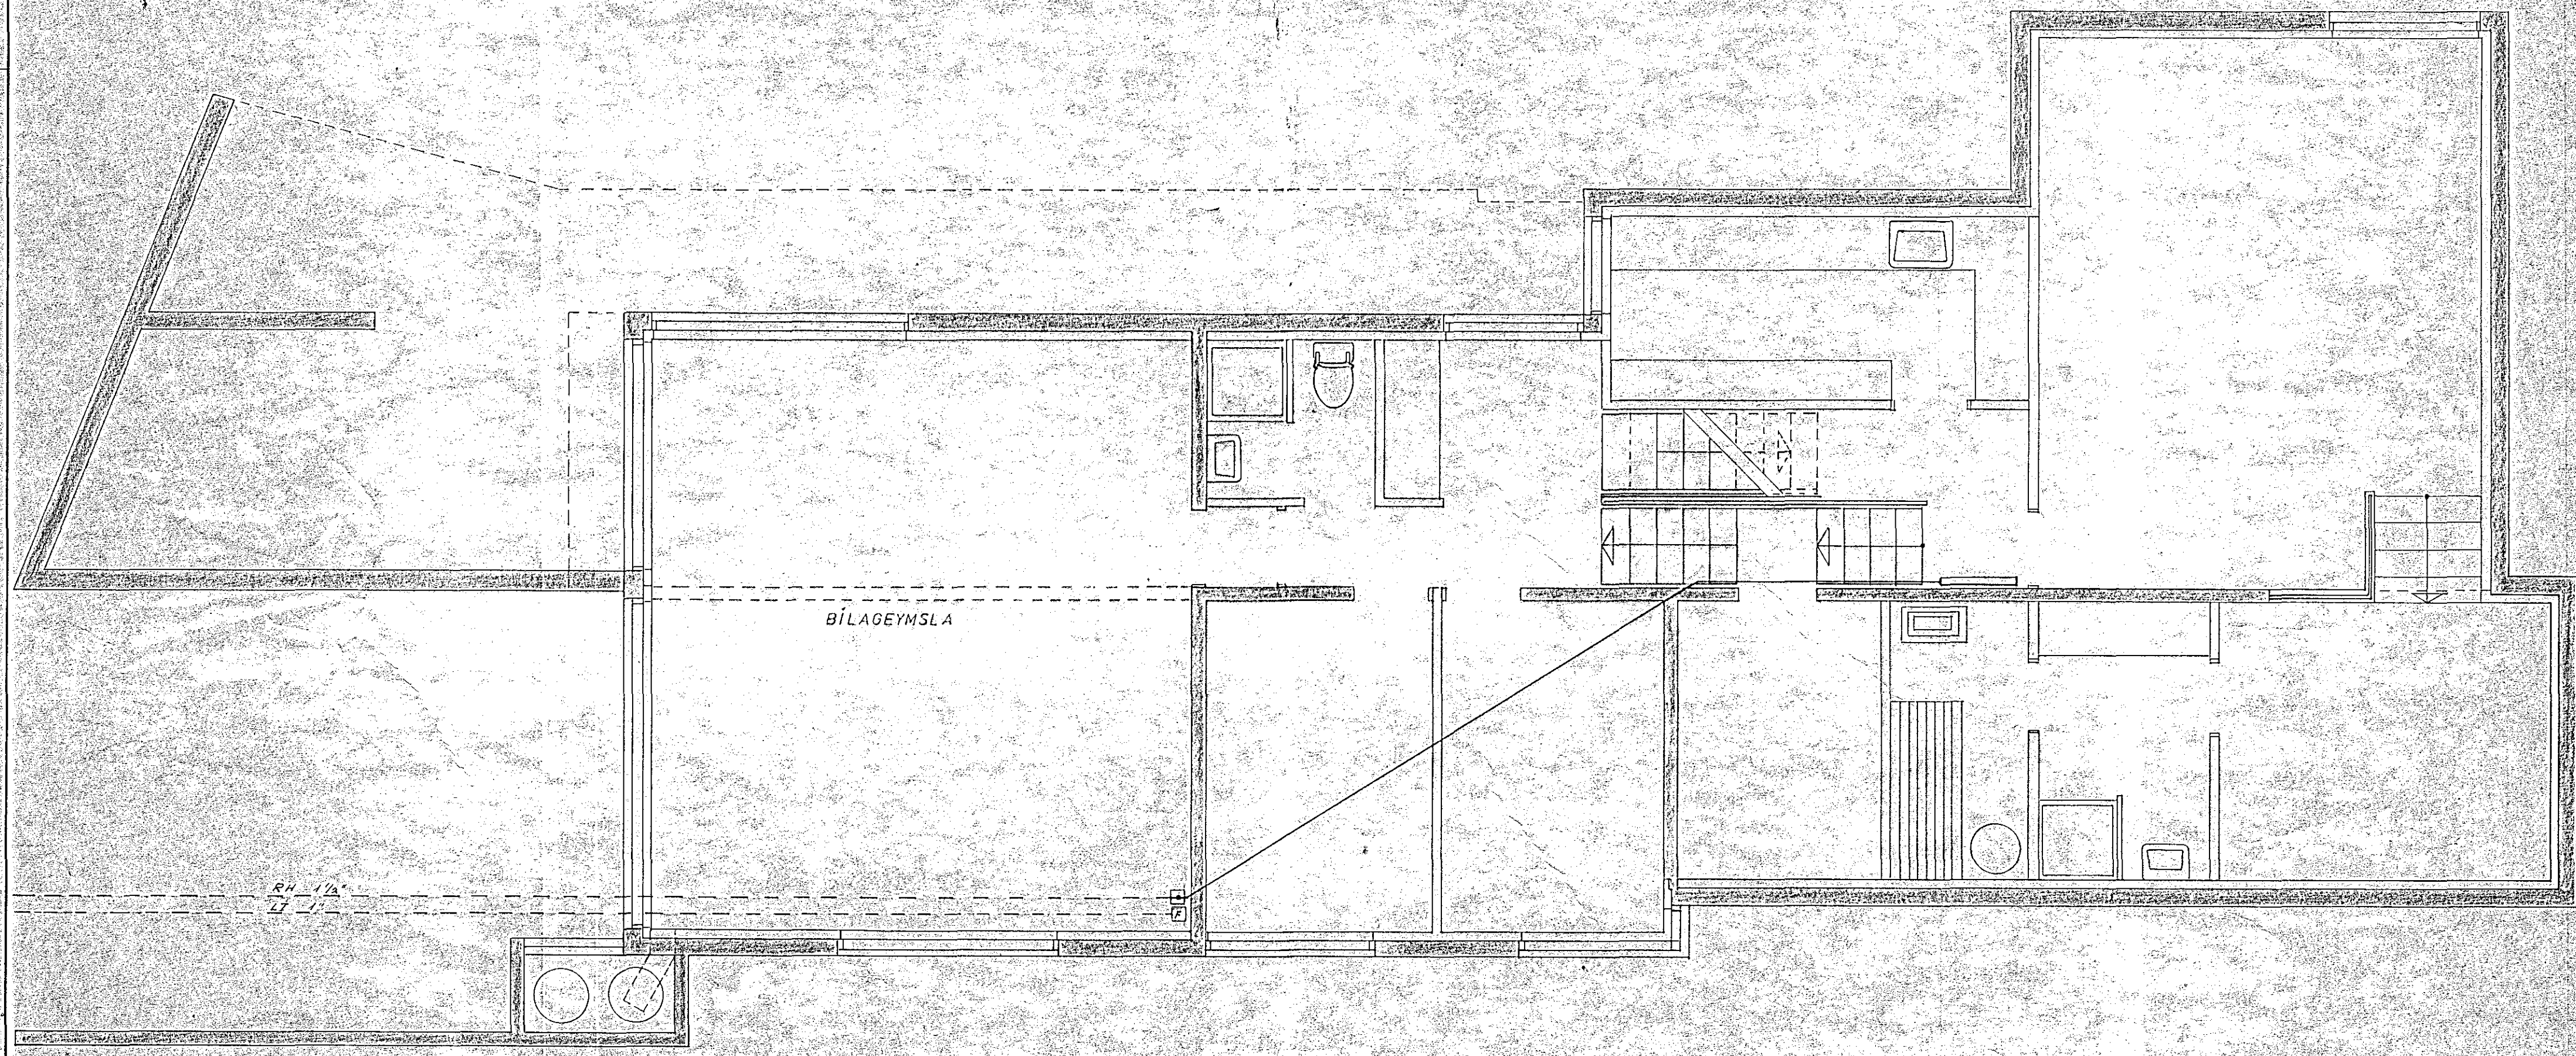

TEIKNISTOFA STEFÁNS V. ÞORSTEINSSONAR		
ARNARHRAUNI 36 SÍMI 52136		
	SÆVANGUR 25	H.S.V.P.T. S.V.P.S.
	HAFNARFIJÐI	M. 1.50
	RAFLOGN	N. 335
		D. 780930
		<i>Ólafur V. Þorsteinsson</i>