
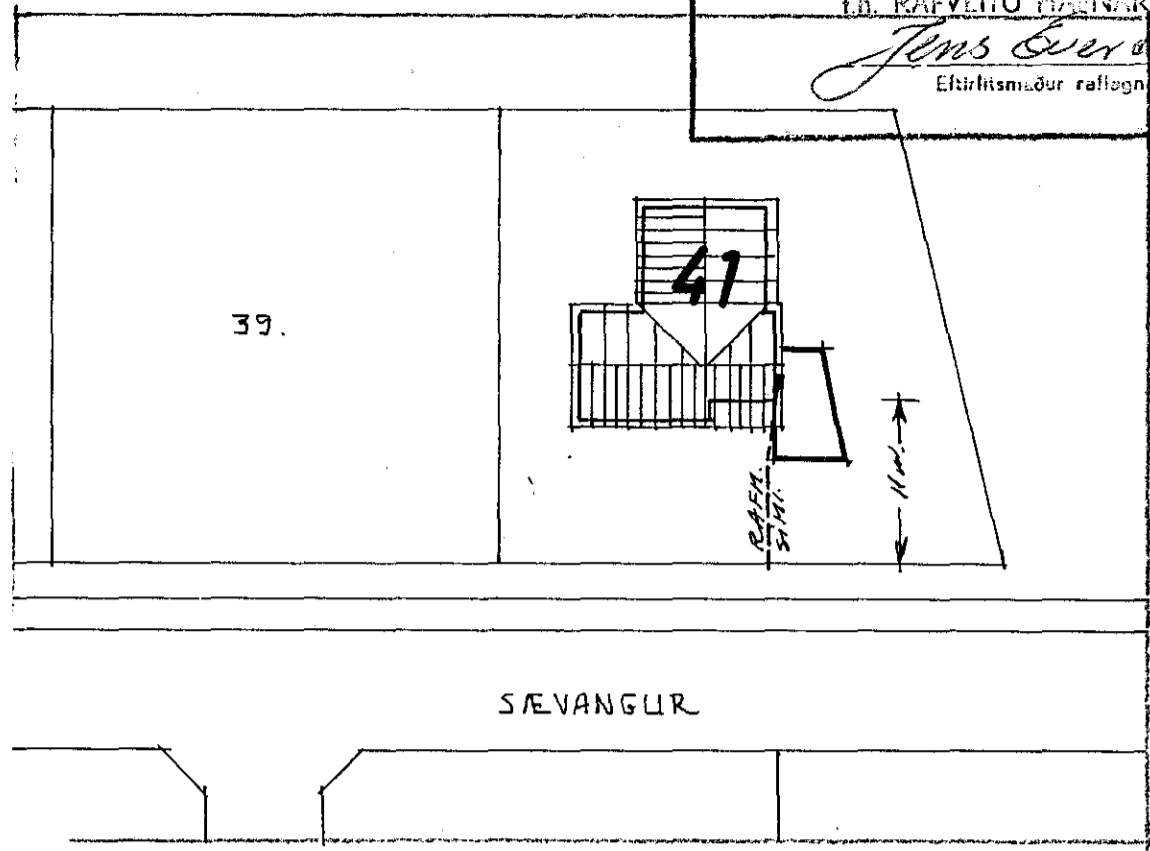


Húsvéita nr. 2549 Teikning nr. 1750
 Samþykkt þ. 27-7 1978
 f.h. RAÞVEITU HAFNARJARÐAR
Jóns Guðrúnsson
 Eftirlitsmaður rafloagn


SKÝRINGAR

GEFIN HEDARMAL SKULU VERA FRA FULLFRAGENGUNU GOLFI AD MIDRI DOS. HED ROFA SKAL VERA 105 sm. HED TENGLA VID ROFA SE I SOMU HED OG ROFINN HED TENGLA I ELDHUSI BURI PVOTTAHUSI GEYMSLUM OG BILGEYMSLU SE 15 ADRIR TENGLAR 20 sm. FRA GOLFI TENGLAR I ELDHUSI STADSETJIST NANAR SAMKVEMT INNRETTINGARTEIKNINGUM. HED VEGGLJOSA SE 160 sm. MALSTRAUMUR ROFA OG TENGLA SE 10 A PIPUR SEU 5/8 OG VIR 3 x 15 mm². L ER LOFTNET, HED TENGLA 20 sm. F ER SIMI, HED TENGLA 20 sm. R ER RAKVELATENGILL, HED 105 sm. D ER DYRASIMI, HED TOLA 140 sm. NEMA ANNARS SE GETID A UPÐRETTI. ALLAR LAGNIR SKULU VERA SAMKVEMT REGLUM RAFMAGNSEFTIRLITS RIKISINS. I BADHERBERGI SKAL TENGLA SAMAN MED 6 mm² EIRVIR, BADKAR, VATNSLAGNIR, YFIRFALLSPIPUR, NIDURFOLL OG FL OG PADAN I JARÐSAMBANDSSKINNU I TOFLU SAMKVEMT REGLUGERÐ R ER PARAGR. 338. NOTA SKAL MAL A TEIKNINGUM AF HUSI ÞEGAR MELT ER FYRIR LETTUM VEGGIUM HAFT SKAL SAMRAD VARDANDI HEIMTAUG OG JARÐSKAUT VID RAÞVEITU ADUR EN VERKID ER HAFID.

STÓLPALJÓÐ
 JARÐSTR. 3 x 2,5²

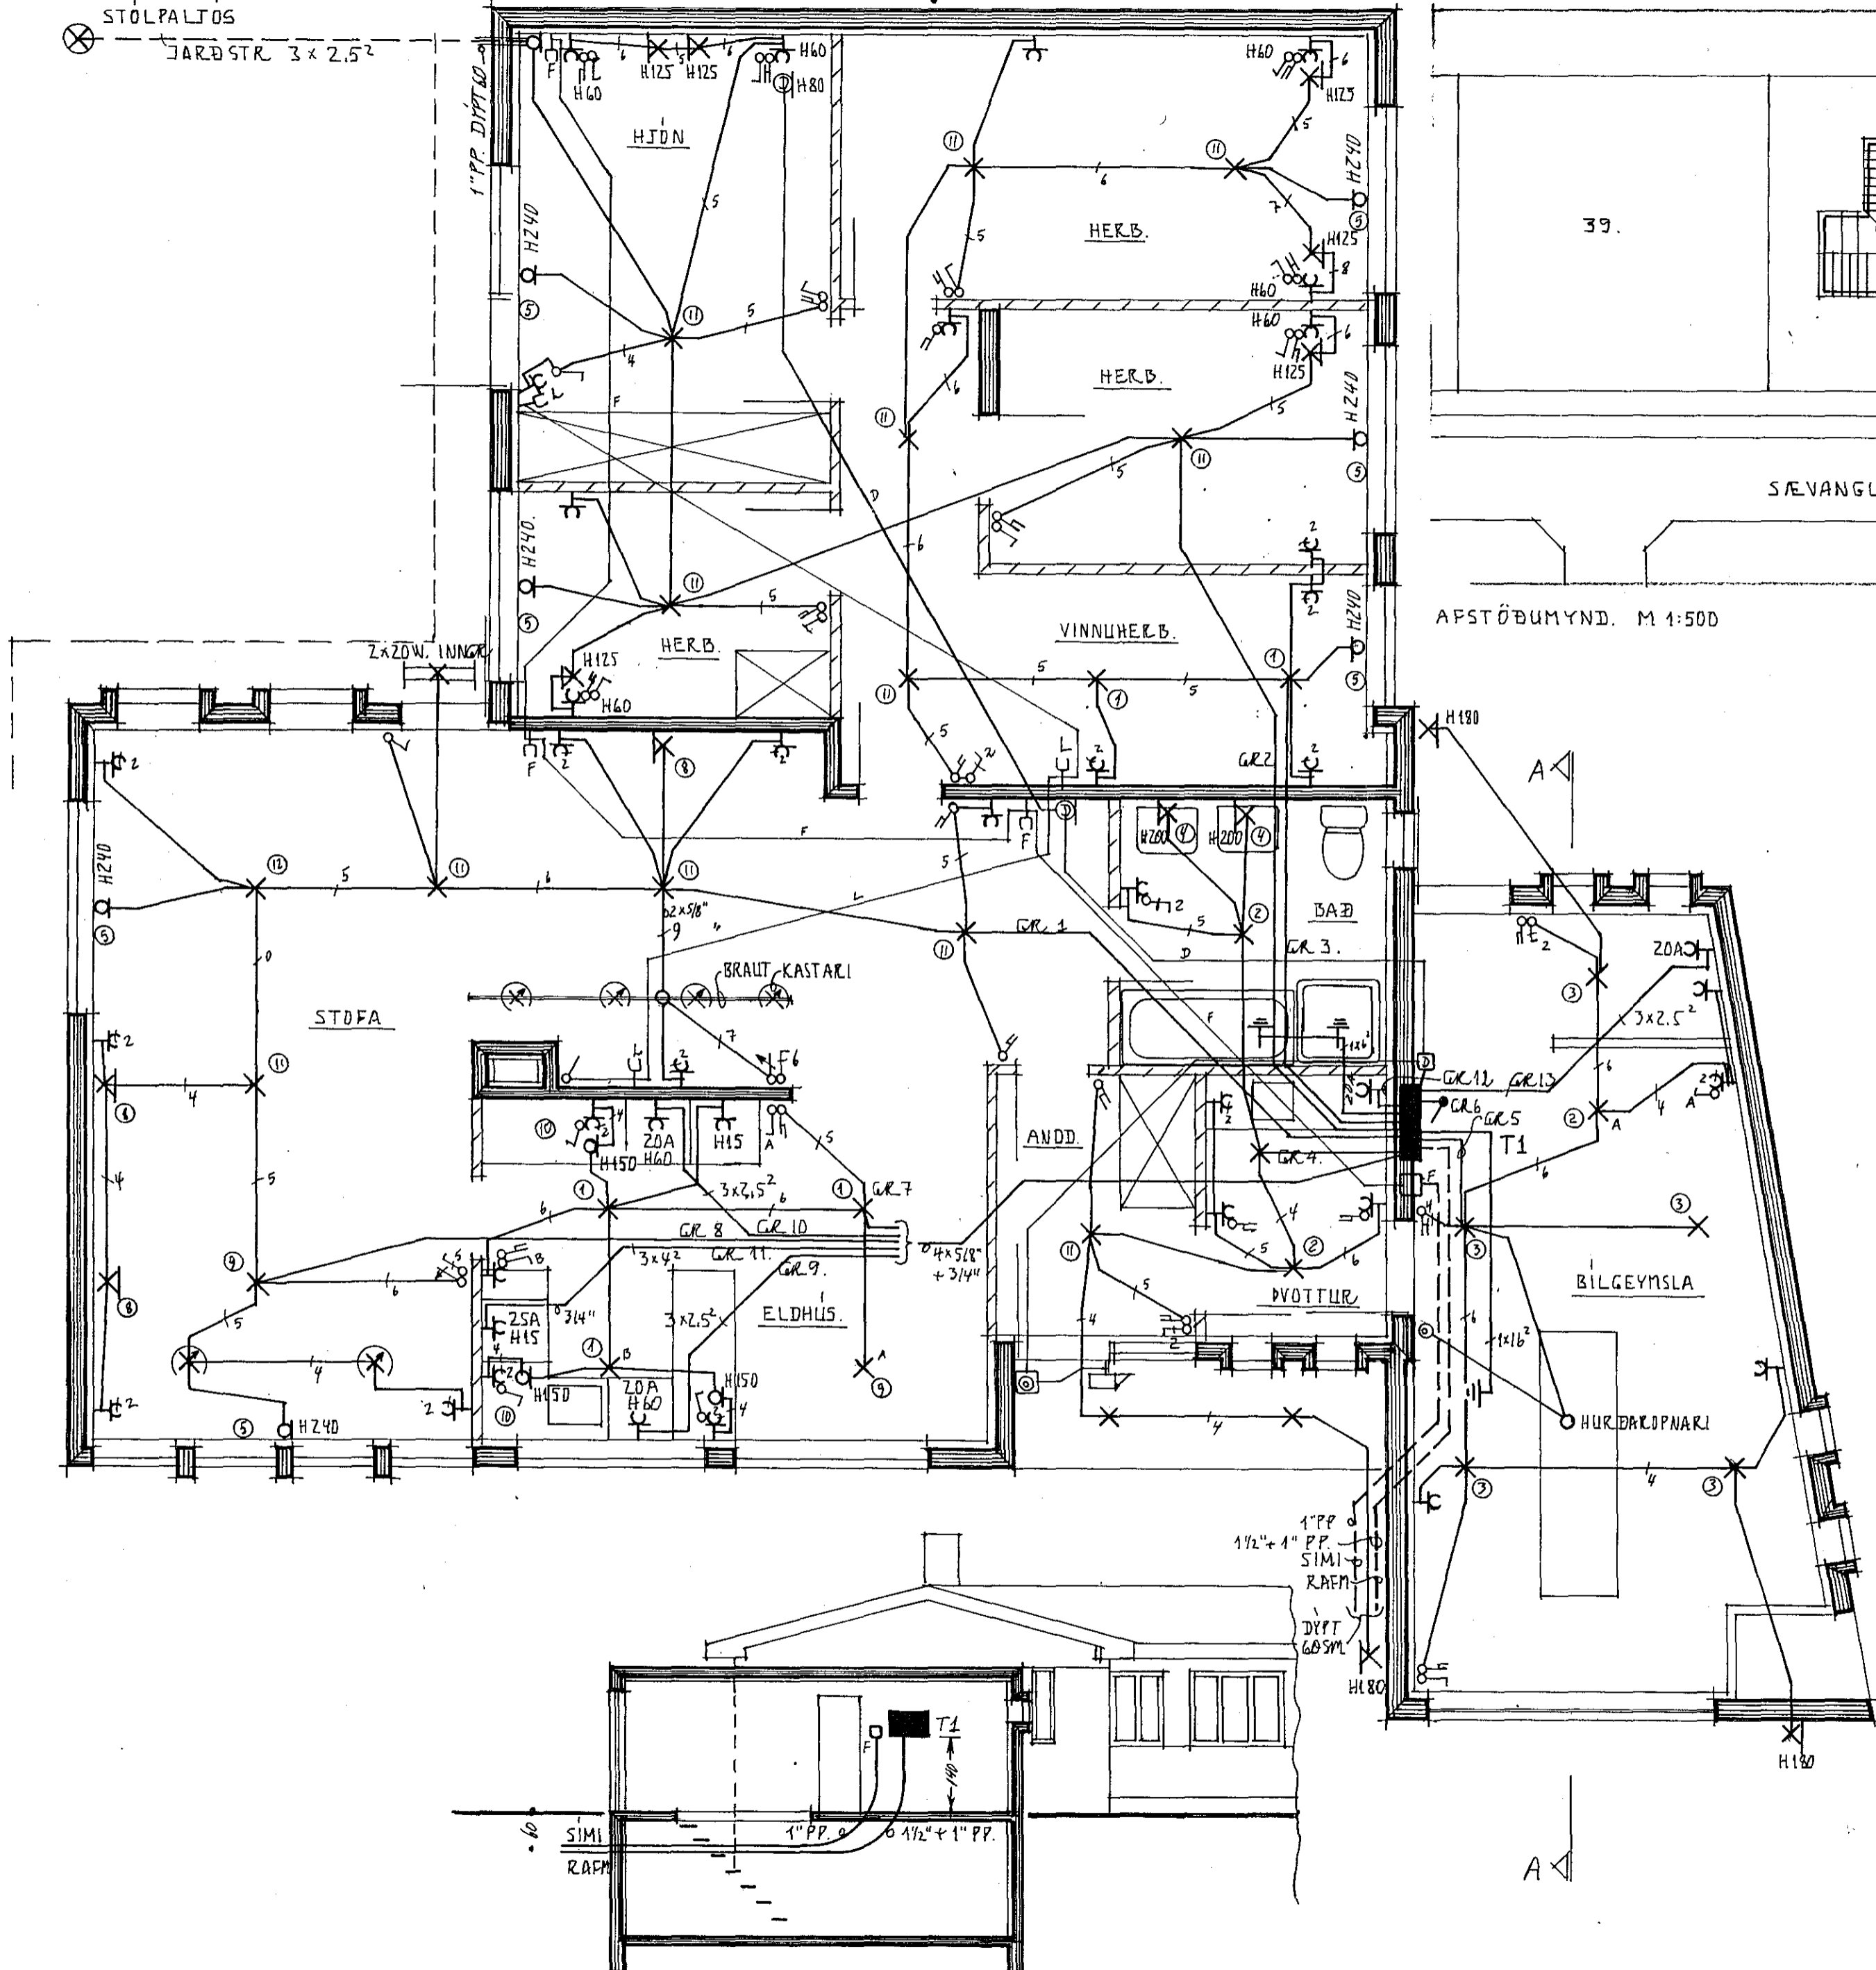

AFSTÖÐUMYND. M 1:500

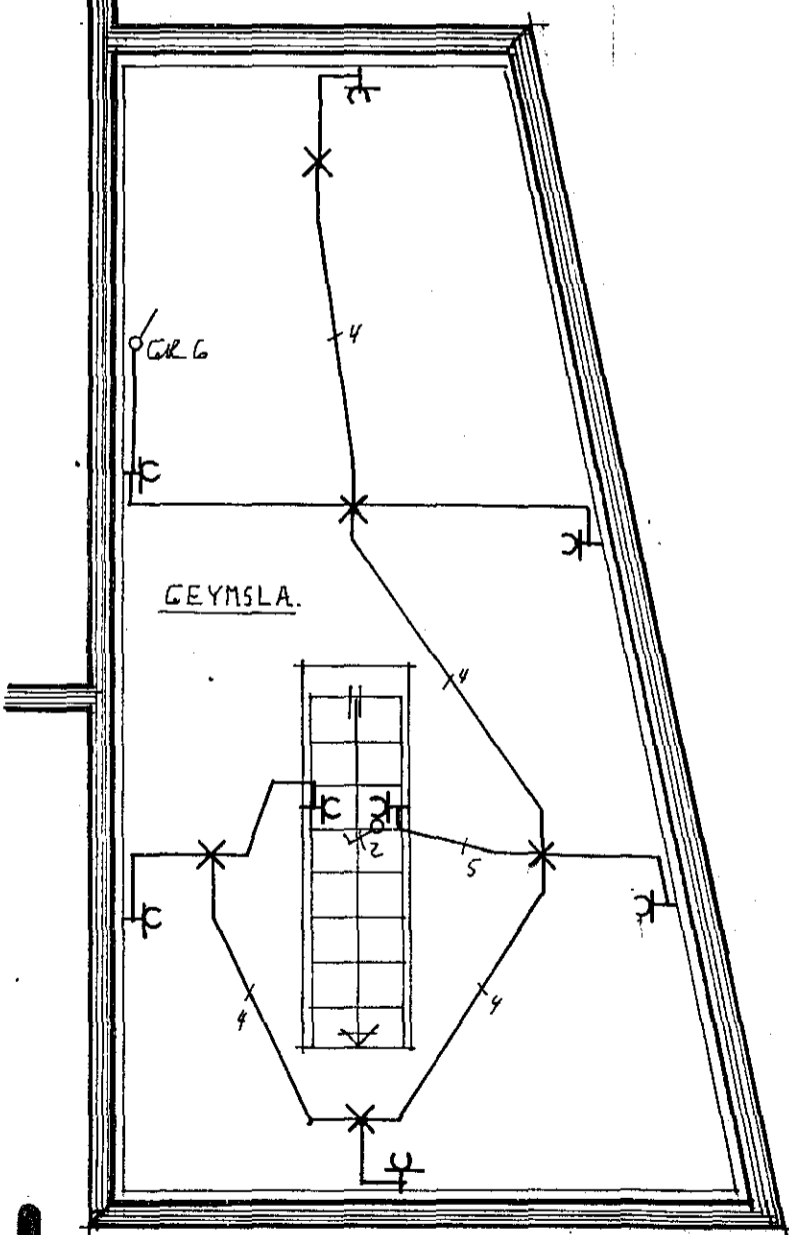

Innsk. samþykkt 26.17. 1978
 f.h. RAÞVEITU HAFNARJARÐAR
Albert Kristjánsson
 Buggingateikn. samþ. 3/5. 78
 Framisact. A.K.

1750
 KJALLARI UNDIR BILG.

LIÖSTÆKNI Teiknistofa Skúlagötu 63 Reykjavík, sími 14041 Magnús Sigurðsson teiknifráeignir ftf	SÆVANGUR 41 HAFNARFIRÐI	
	RAFLÖGN	
GRUNNMYNDIR. M 1:50. SNEIÐING. M 1:100. AFSTÖÐUMYND M 1:500	VERK NR. LT420 SH44	BLAD 1 AF 2 JULI 78. <i>Mhg.</i>