

Tenging sökkulskauts uppi mælatöflu, 16


2" plastpípur fyrir heimatögar rafmagns og síma

Athugið: Þessi rör, og loftstokkar liggja velli velli, allveg langs allri vegg, sbr. uppdráttir frá verkfr.st. höfundur og K. S. S. Loft í eldhúsum, kökum og geymslu, sem þessar lagnir liggja í, eru víðar en allar í þessum svæðum. 

Tenging sökkulskauts2 uppi í mælatöflu, 16

2" plastpípur fyrir heimatögar rafmagns og síma

Dós í h. 290, frá henni pípuþögn í töflu. Niður úr töflu komi svo 2" plastpípa, út úr grunni.

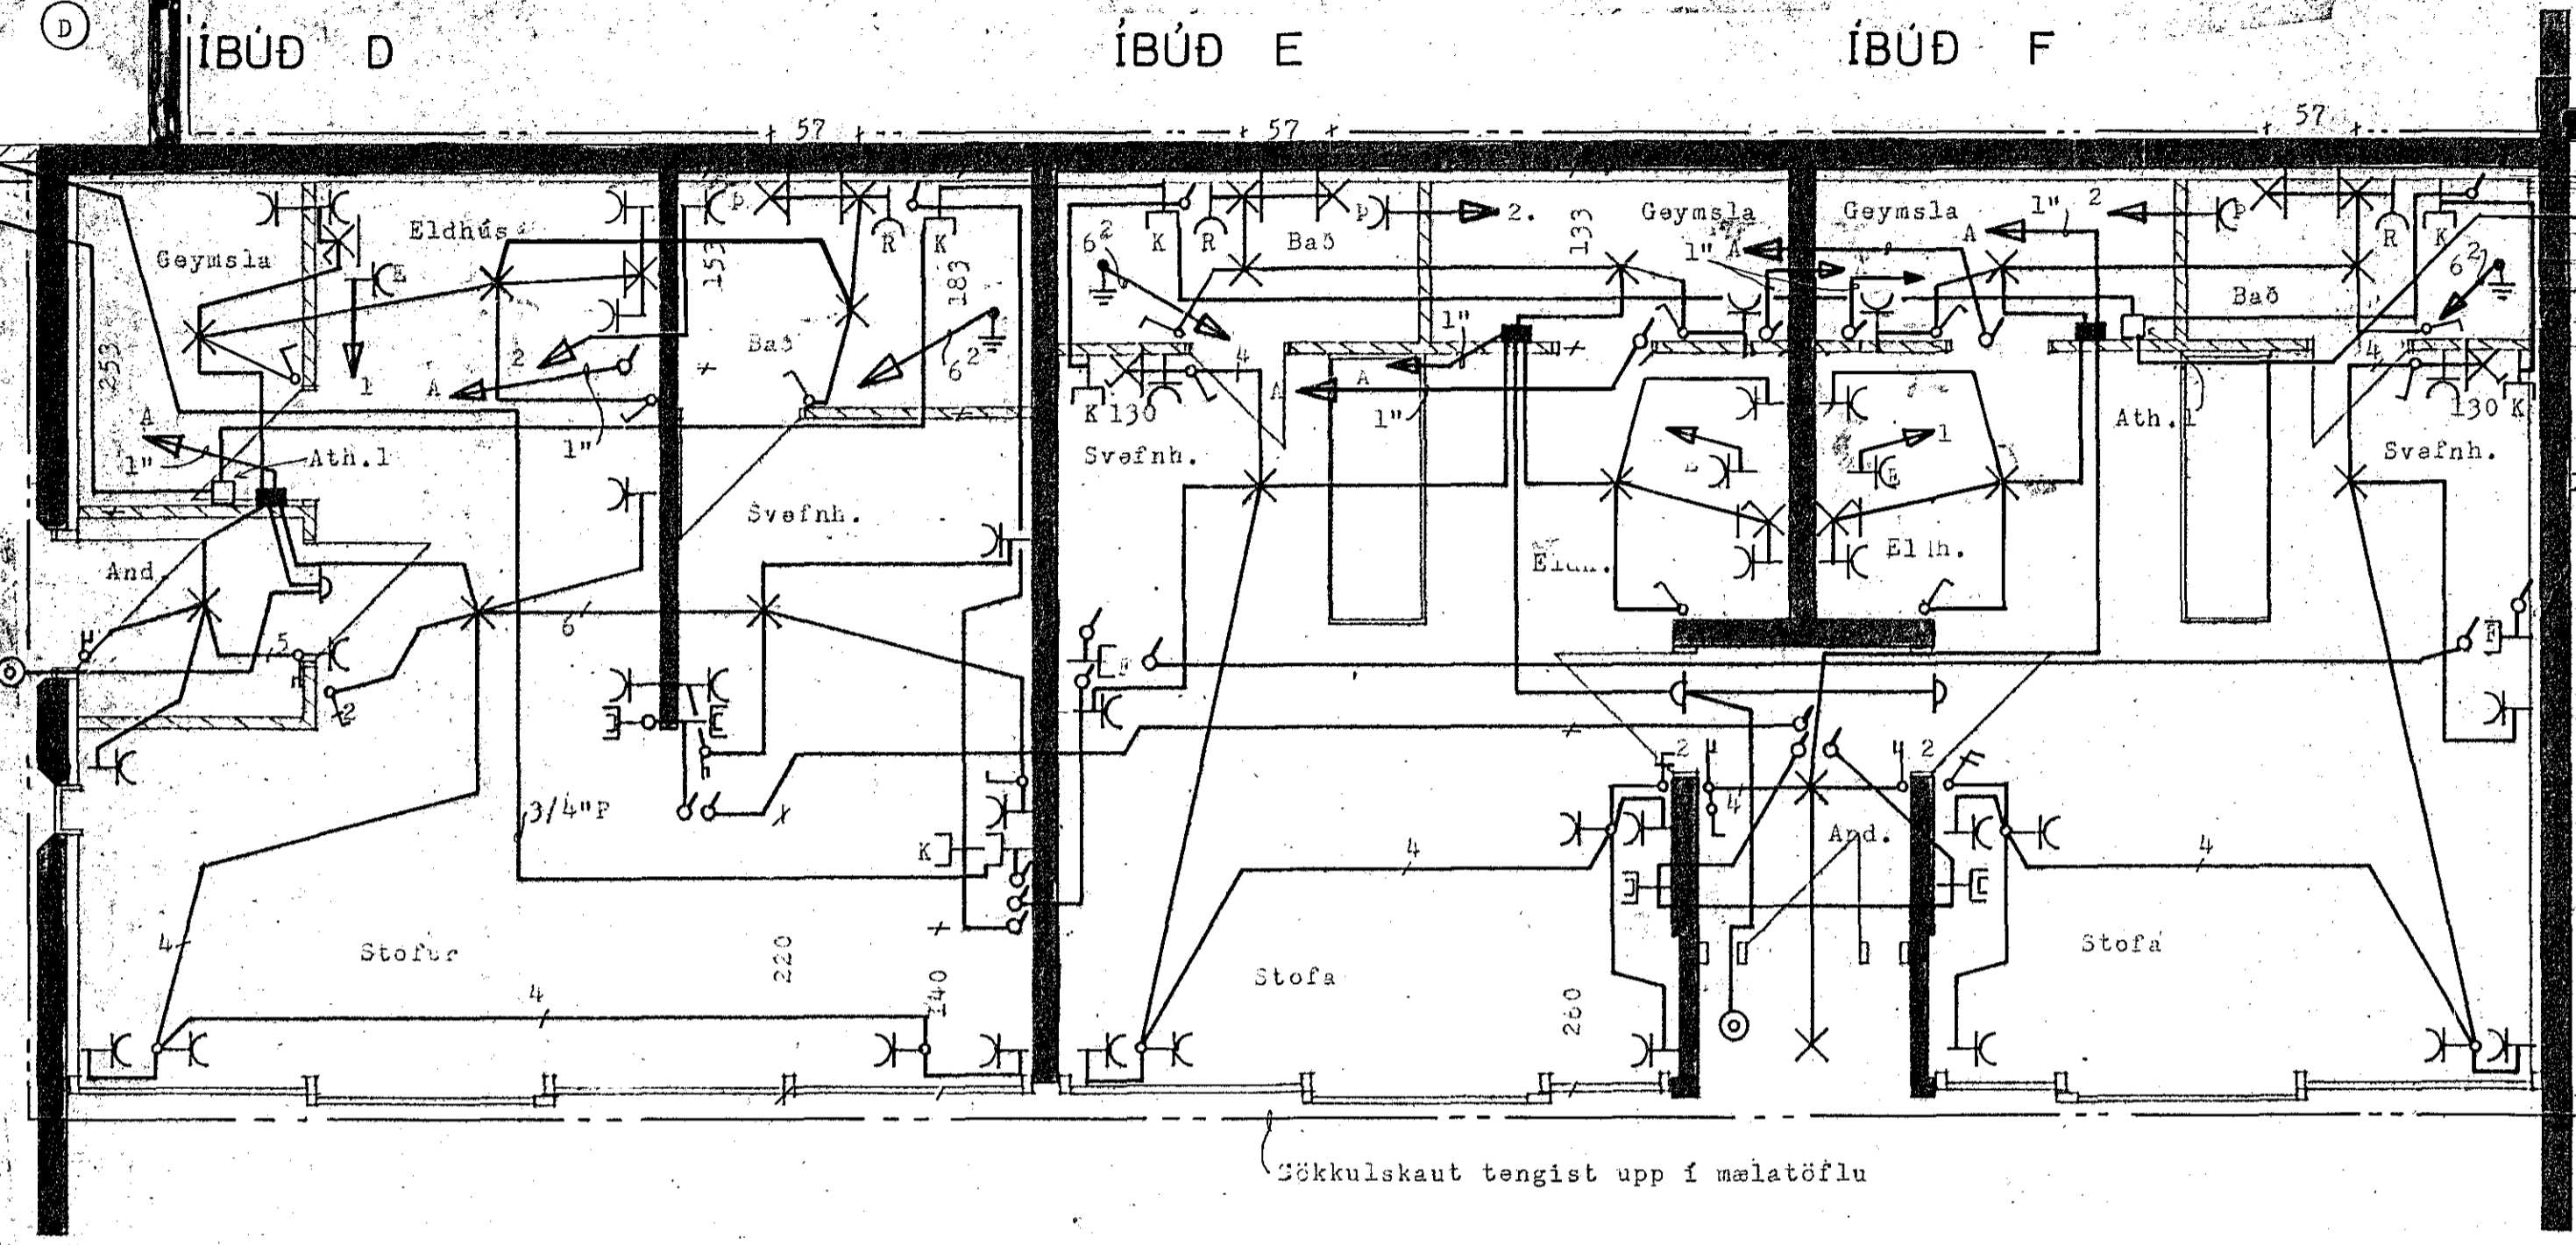

TÁKN - SKÝRINGAR



Rofar séu í h. 100, tenglar í eldhúsi og geymslu í h.100. Rækvíartengill í h.120. Vegg ljós í baði í h.150, en vegg ljós í eldhúsi, fyrir undirskápljós, í h. 141. Aðrir tenglar séu í h. 20.

Athugið: allar hæðir klást við fullgerð gölf.

BREYTT	DAGS.	LÝSING	TEIKNAD
SÍGURÐUR HALLDÓRSSON			
RAFMAGNVERKFRÆÐINGUR MÁVANESI 11 SÍMI 43877			
HANNAÐ S. S.	TEIKNAD S. S.	ÍBÚDIR ALDRADRA HAFNARFIRÐI HÚS II	BLAÐ 4 AF8
KVARÐI 1:50	DAGS. MÁI'75	1.HÆÐ - RAFLÖGN	
			N-1-63