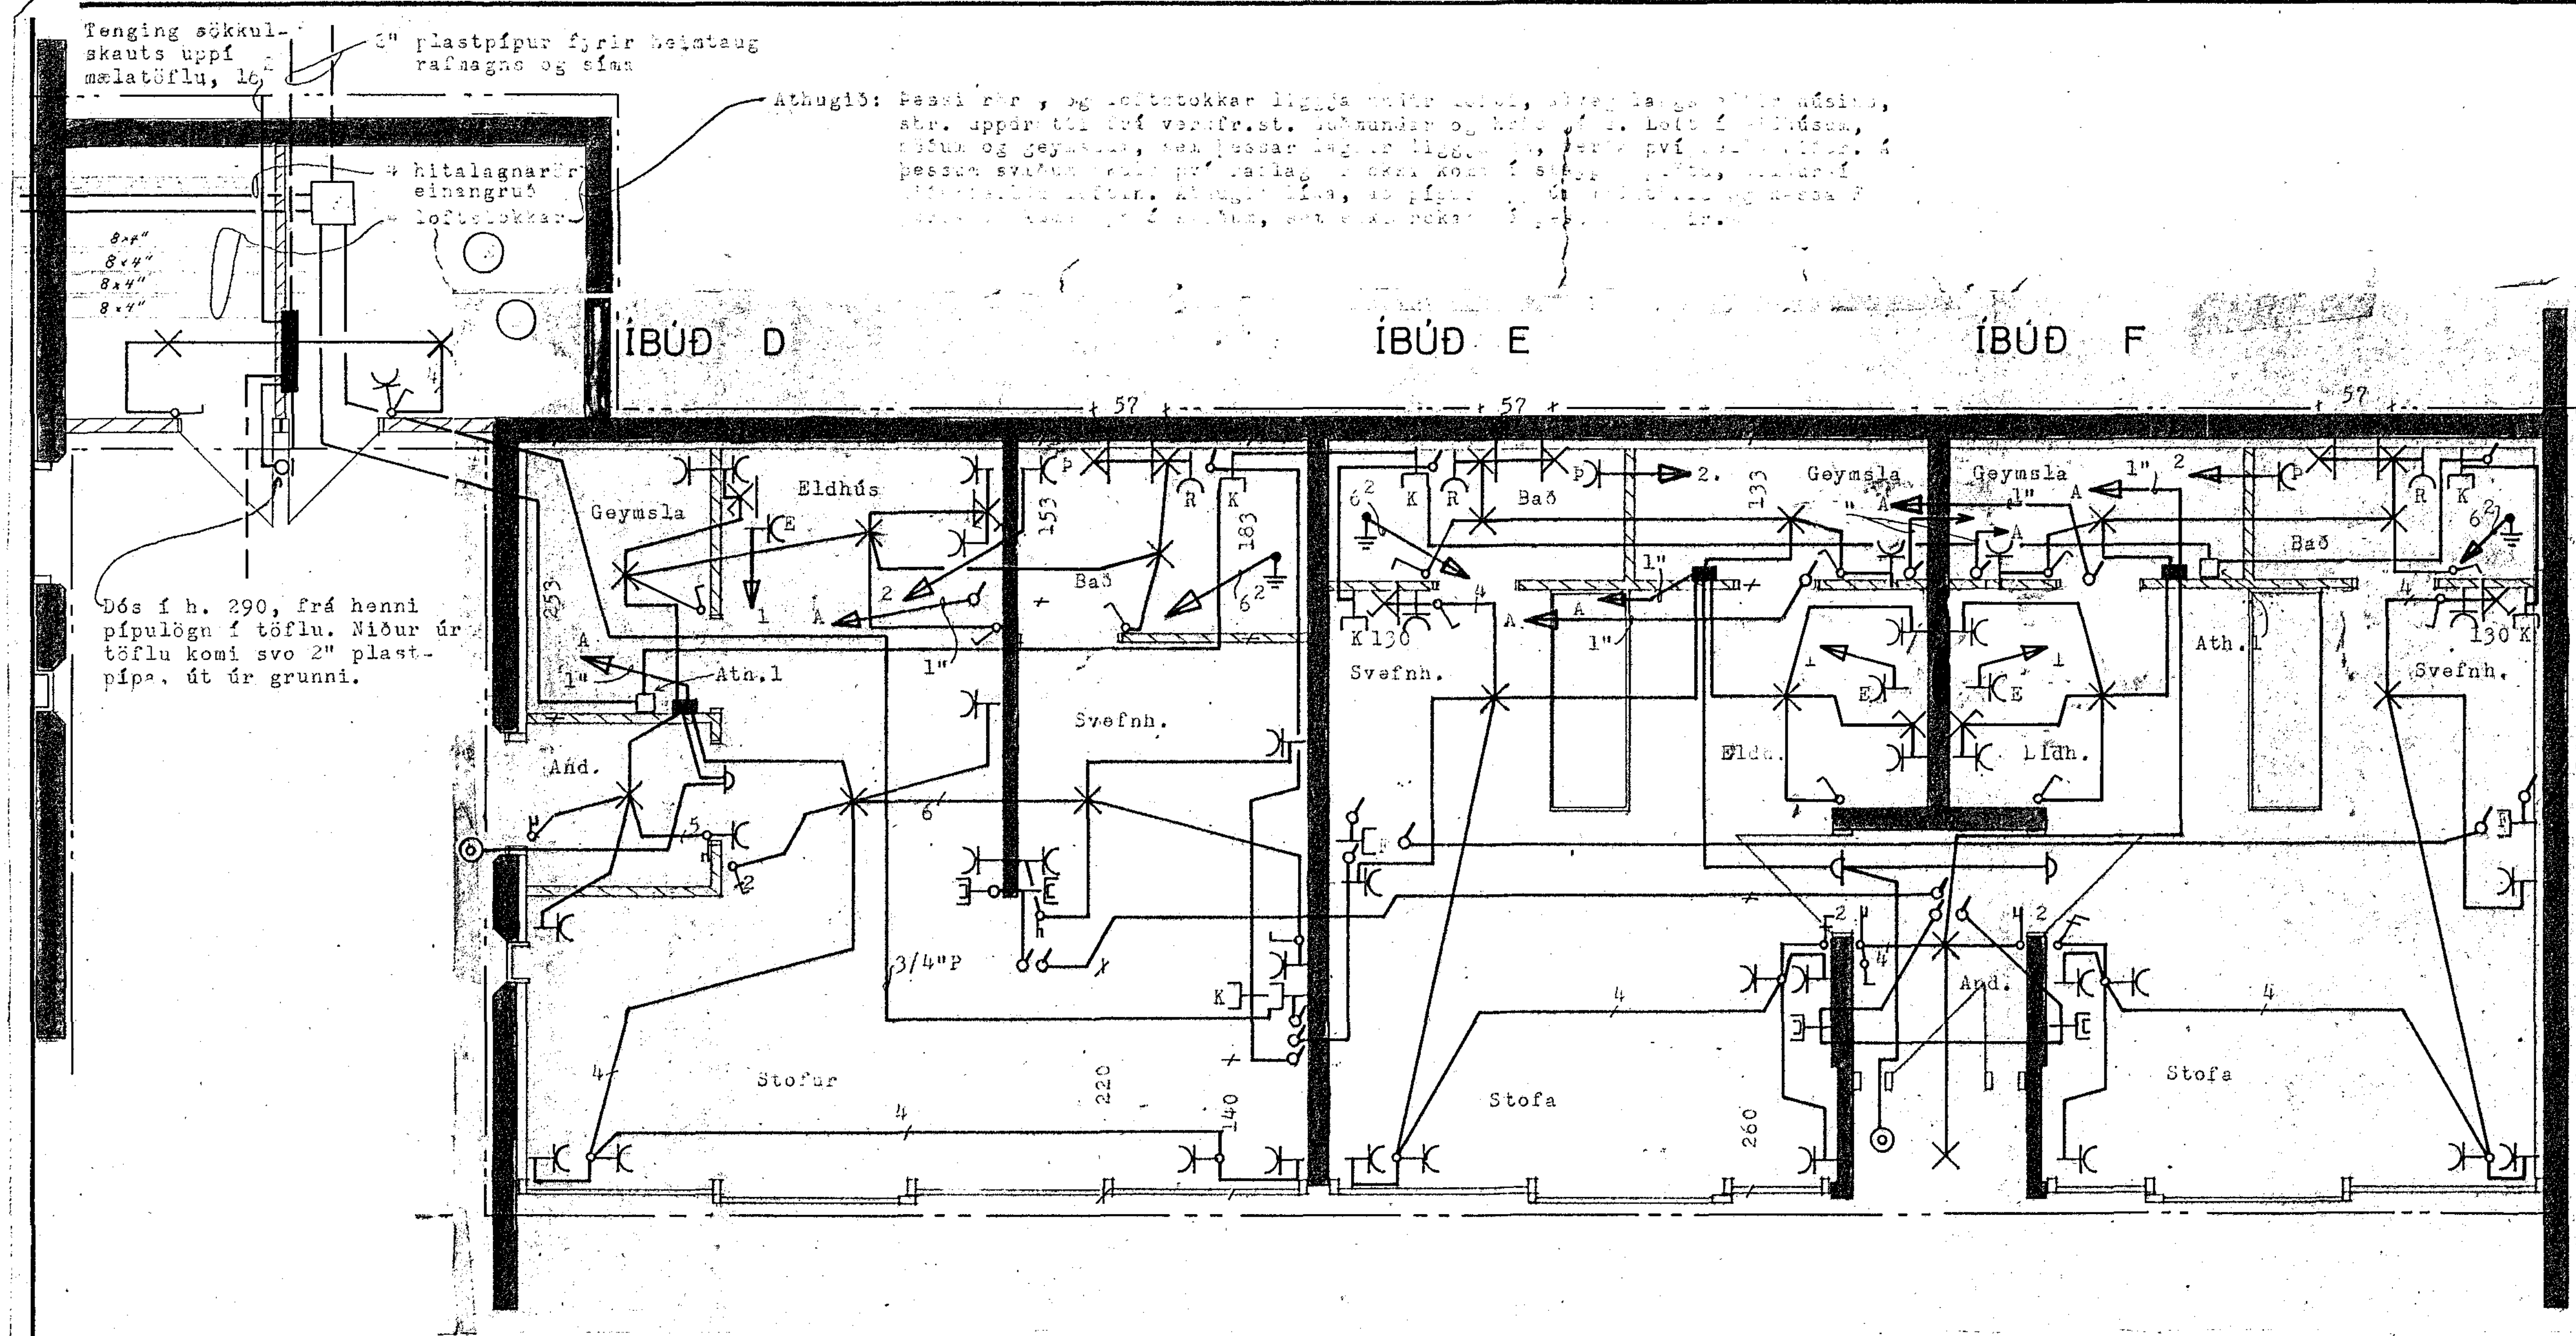

Ath.: Á húsi III komi lögn fyrir útiljós, hér á gafli. Verktaki skal setja 1 1/2" plastpípu hér upp húsgaflinn. Pípan komi innan við miðju í mót. Hún sé frá h.u.b. 70sm neðan jarðhæðar þar sem hún kemur út úr sökkli að neðan, og komi út úr gafli að ofan, á miðjum gafli í h.250 neðan efsta topps.

TÁKN - SKÝRINGAR

Tengill fyrir þvottavél, ... í h. ...
Tengill fyrir eldavél, ... í h. ... í innréttingu
Tengill í vegg, ...
Veggljós með rofa, í h. ...

Kallkerfisdós ...

Grunntenging ...

Loftnetstengill í h. ...

Loftnetsmagnari, ...

Lögn af mælatöflu, 1"P ...

Frá þessum dósum liggi svo 3/4"P ... megin

Rofar séu í h. 100, tenglar í eldhúsi og geymslu í h.100. Rakvélartengill í h. 120. Veggljós í baði í h. 150, en veggljós í eldhúsi , fyrir undirskápsljós, í h. 141. Aðrir tenglar séu í h. 20.

Athugið: Allar hæðir miðast við fullgerð gólf.

BREYTT	DAGS.	LÝSING	TEIKNAÐ

SIGURÐUR HALLDÓRSSON
RAFMAGNSVERKFRÆÐINGUR MÁVANESI 11 SÍMI 43877

HANNAÐ	TEIKNAÐ	ÍBÚÐIR ALDRAÐRA HAFNARFIRÐI HÚS III OG V 1. HÆÐ - RAFLÖGN	
YFIRF.	SAMÞ.		BLAÐ 5 AF 8
KVARÐI 1:50	DAGS. MAÍ '75		N-1-64