


einlínummyndir 2.3 og 4. hæðar eru eins og einlínummynd 1. hæðar.

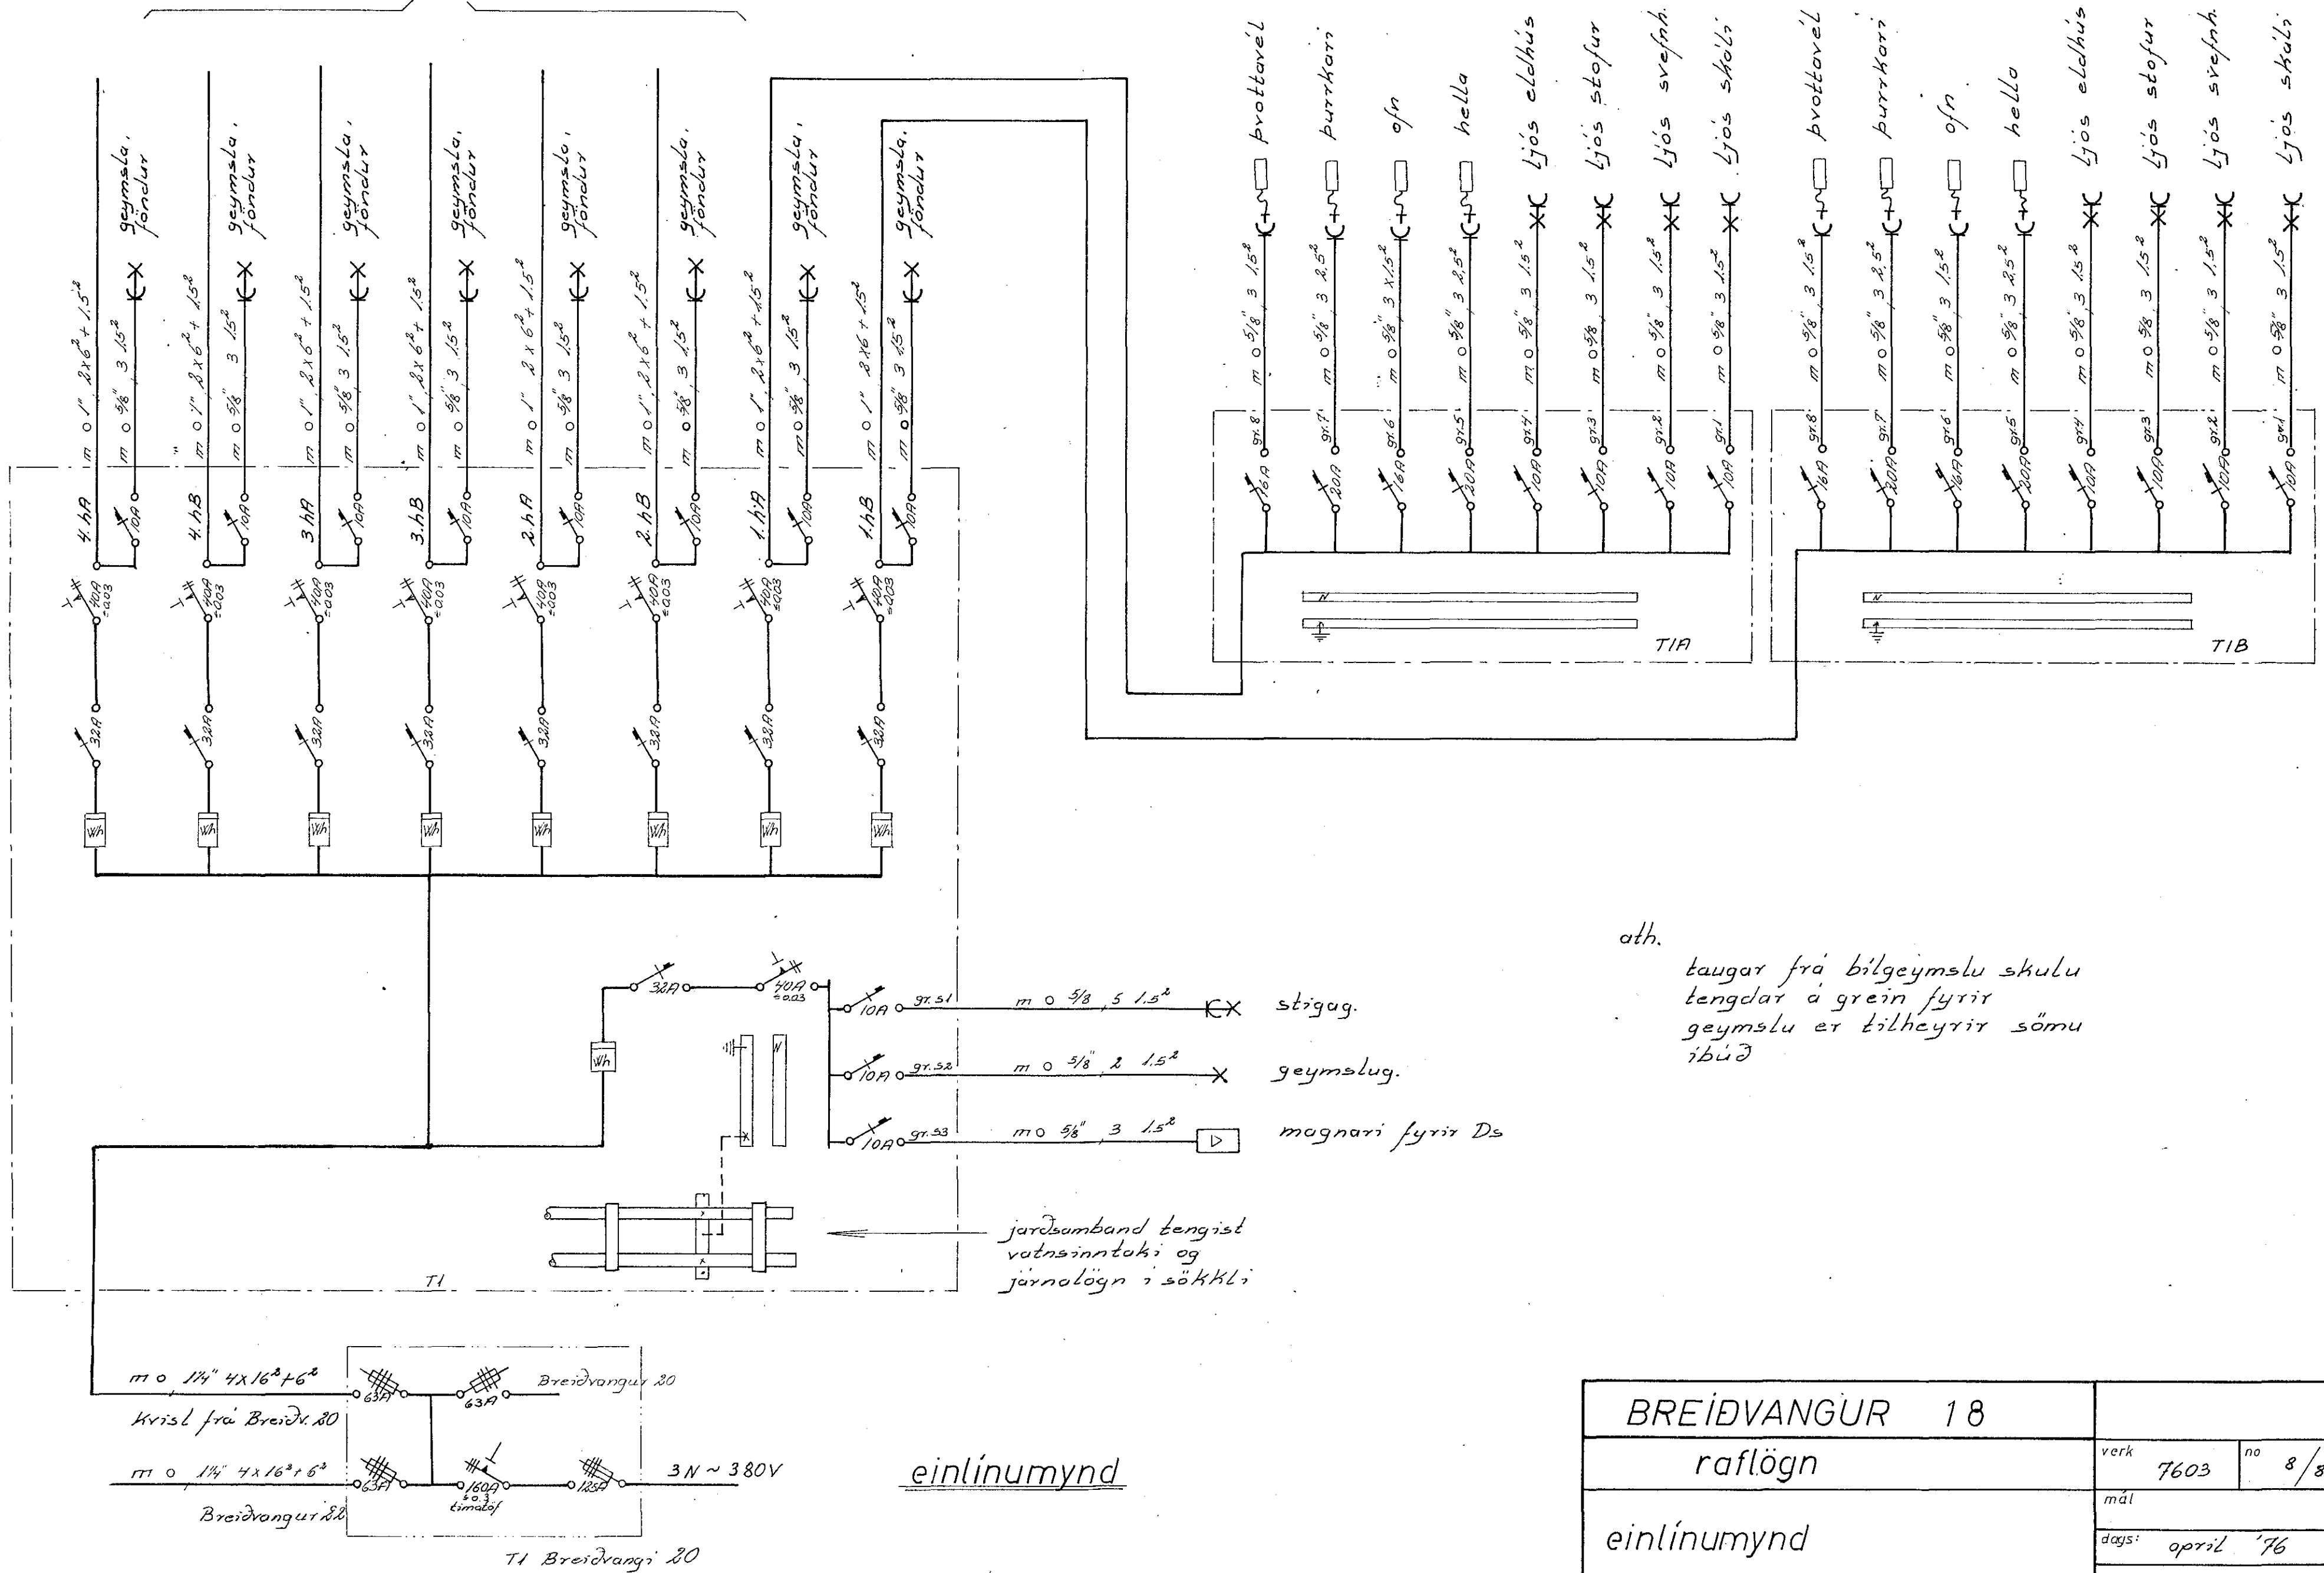

ath.
taugar frá bilgeymslu skulu
tengdar á grein fyrir
geymslu er tilheyrir sömu
íbúð

einlínummynd

BREIÐVANGUR 18		verk	7603	no	8/8
raflögn		mál			
einlínummynd		days:	apríl '76		
Guðm. Geir Jónsson					