


Inntök samþykkt 24.19. 1976

h. RAUFELT HAENABELIARDAR  
*Ralfert Rasmussen*

Húsvita nr. 2470 Telling nr. 1678  
 Samþykkt þ. 10.10 1976  
 h. RAUFELT HAENABELIARDAR  
*Ragnar Johannsson*  
 Eftirlitshafi bygginga

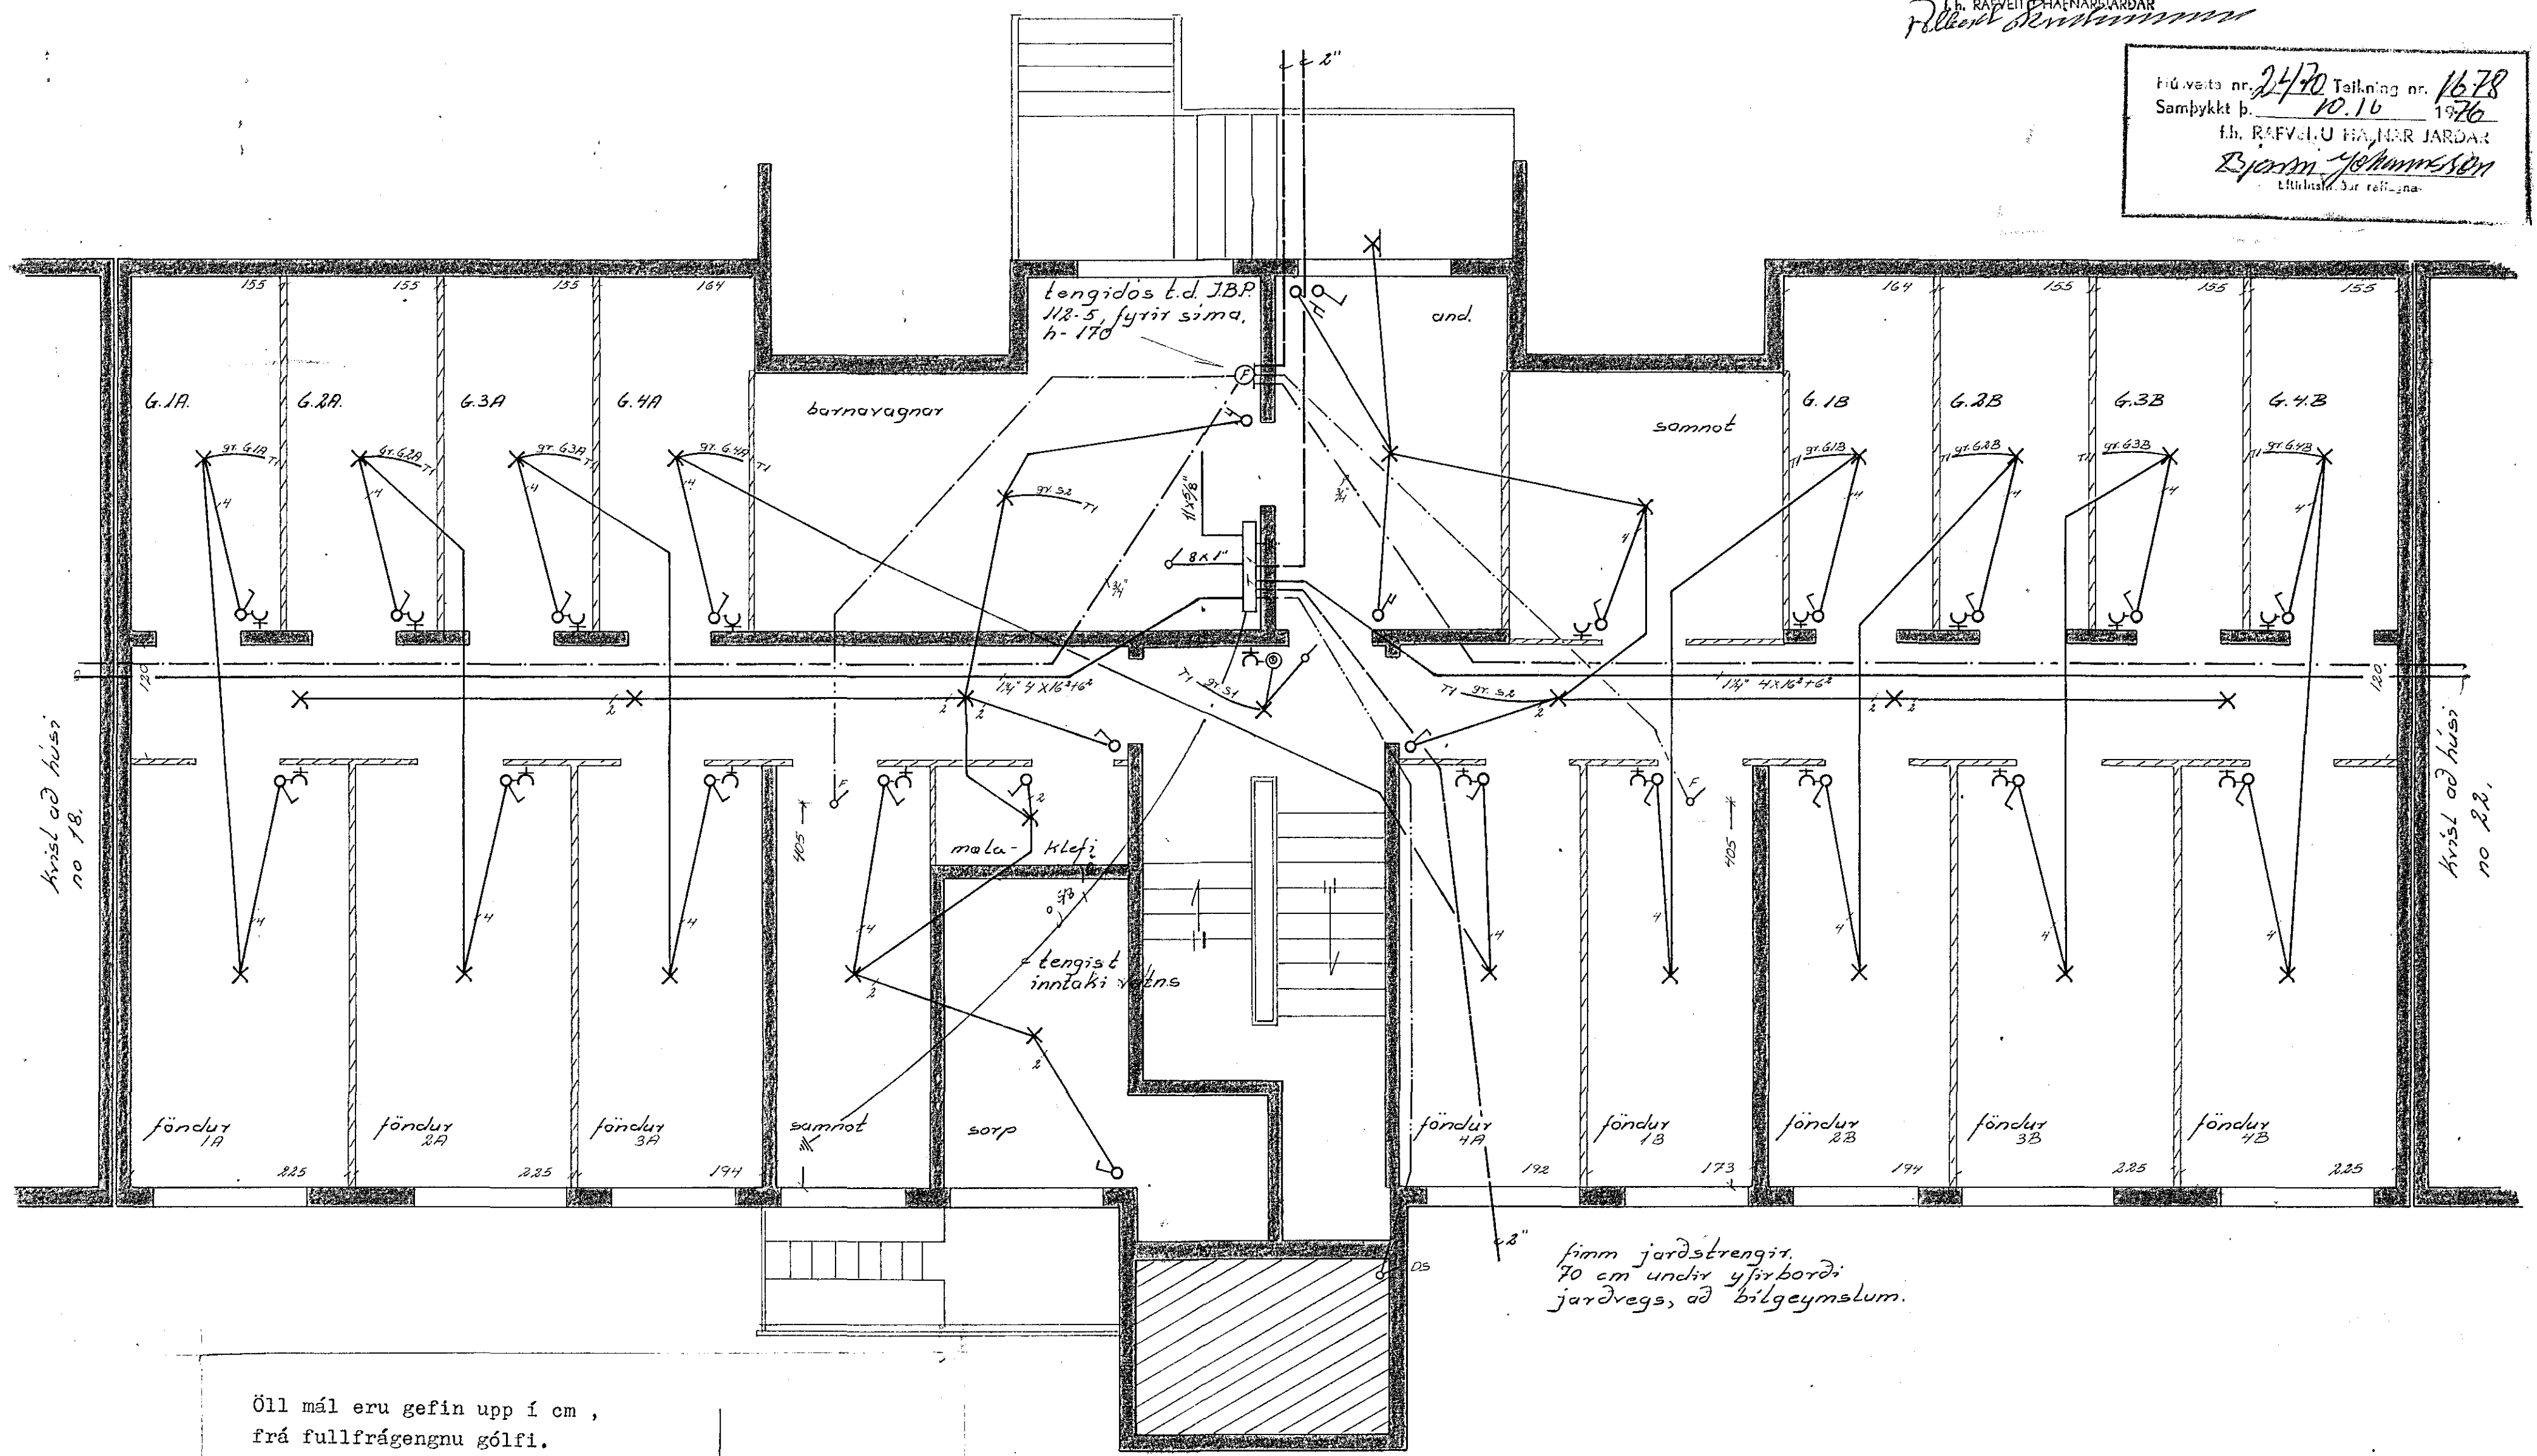

fimm jarðstrengir,  
 70 cm undir yfirborði  
 jarðvegs, að bilgeymslum.

Öll mál eru gefin upp í cm,  
 frá fullfrágengnu gólfi.  
 Hæð rofa sé 100 cm, hæð tengla  
 við rofa sé í sömu hæð og rofinn.  
 Hæð tengla sé 20 cm nema í eldhúsi,  
 geymslum og þvottah. þar 110 cm.  
 Hæð tengla fyrir síma og sjónvarp  
 sé 20 cm.  
 Hæð dyrasíma 130 cm. Hæð vegggljósá  
 155 cm.  
 Pípur séu 5/8" og vír 3 x 1,5<sup>2</sup>.  
 Mál straumur tengla og rofa sé 10A.

nema annars  
 sé getið

1678

BREIÐVANGUR 20		verk: 7604	no 1/8
raflögn		mál 1:50	
kjallari		dags. apríl 76	
		Guðmundur Geir Jónsson	
		rafmagnsteknikfr. 5-52133	