


einlínummyndir 2.3 og 4. hæðar eru eins og einlínummynd 1. hæðar.

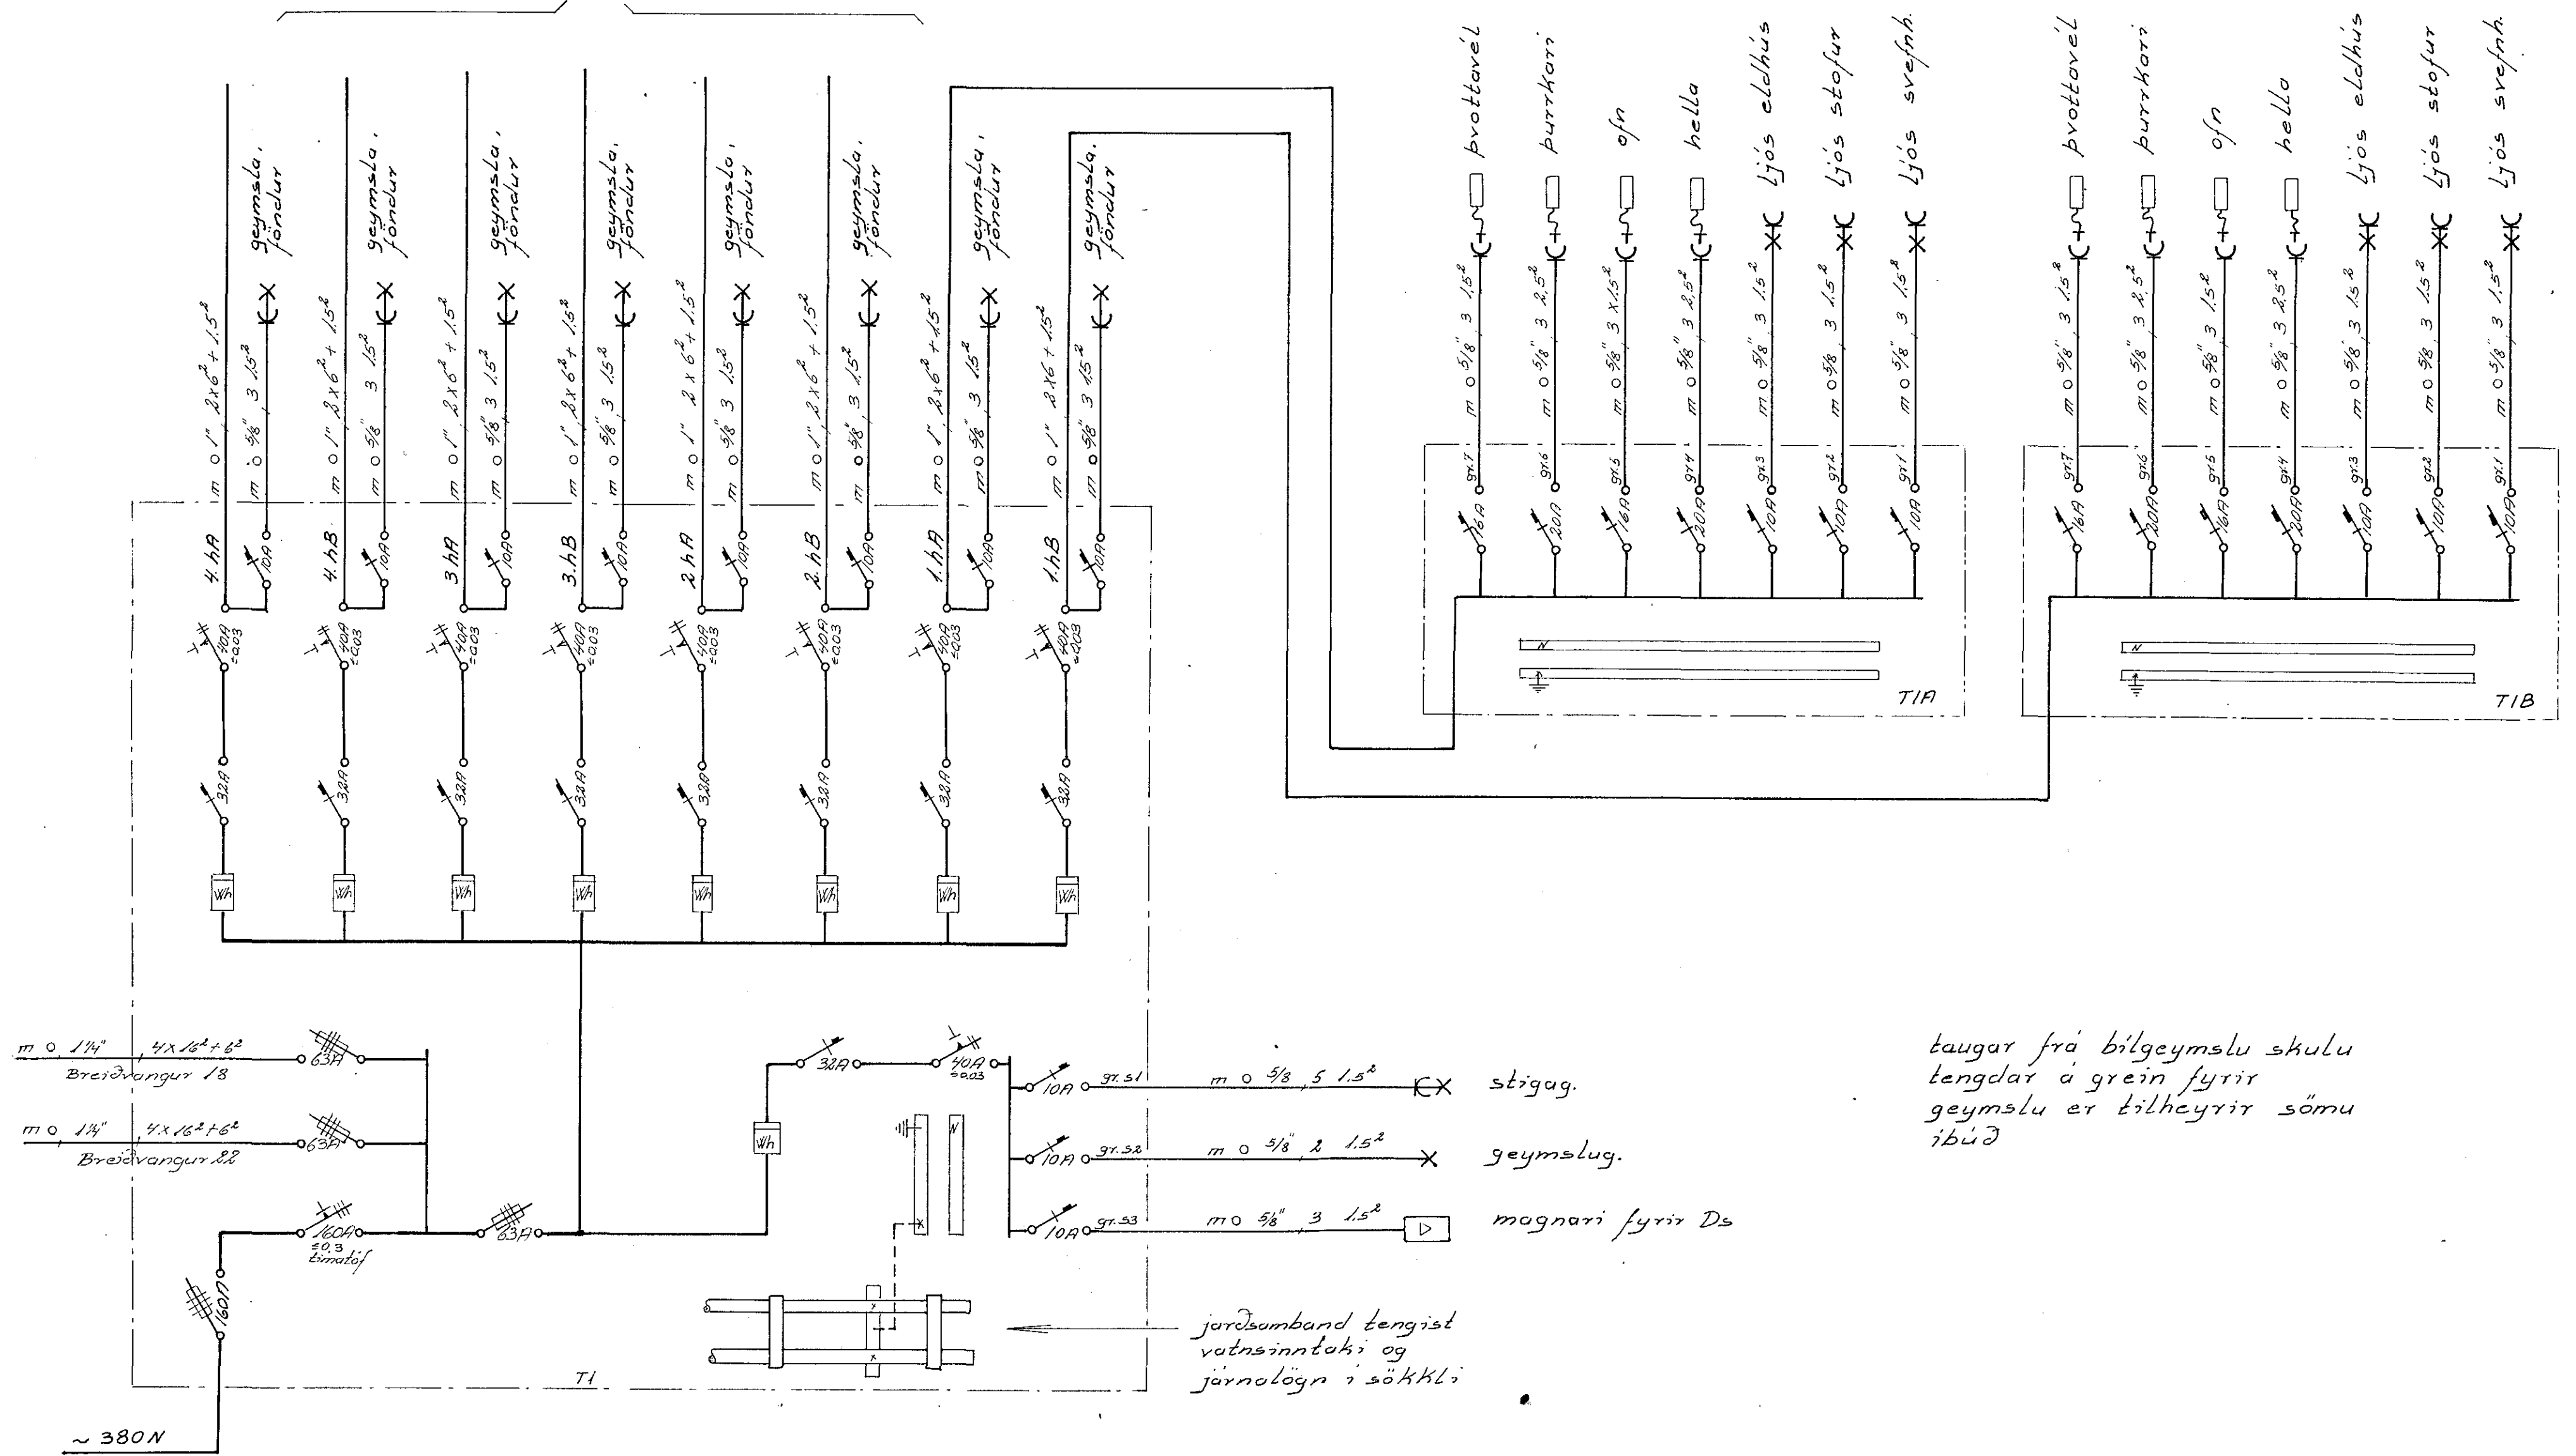

einlínummynd

BREIÐVANGUR 20		verk	no
raflögn		7604	8/8
einlínummynd		mál	
		dags:	apríl '76
		Guðm. Geir Jónsson	