


Húsvita nr. 1601 Teikning nr. 1712
 Samþykkt þ. 16.5. 1977
 f.h. RAFFVITU HAFNARFIJARDAK
 Efirliðsmáður rullagna

Inntök samþykkt 18.5. 1977
 f.h. RAFFVITU HAFNARFIJARDAK
 Hildur Halldóttir

Skýringar

- Málstraumur rofa og tengla sé 10A
- Pipur séu 3/8" vir 1.5"
- Hæð rofa sé 110cm frá full frá gengnu gólfi
- Hæð tengla sé 20cm
- Rálfatla sé no 116 frá J.B.P. eða samsvandi
- Greinitóflur séu no 113/5 frá J.B.P. eða samsvandi
- Binda skal saman kall og hálhuatn og sókkuljárn
- Mál milli vegga skal tekið samkvæmt smíðateikningu

nema annars
 sé gætt

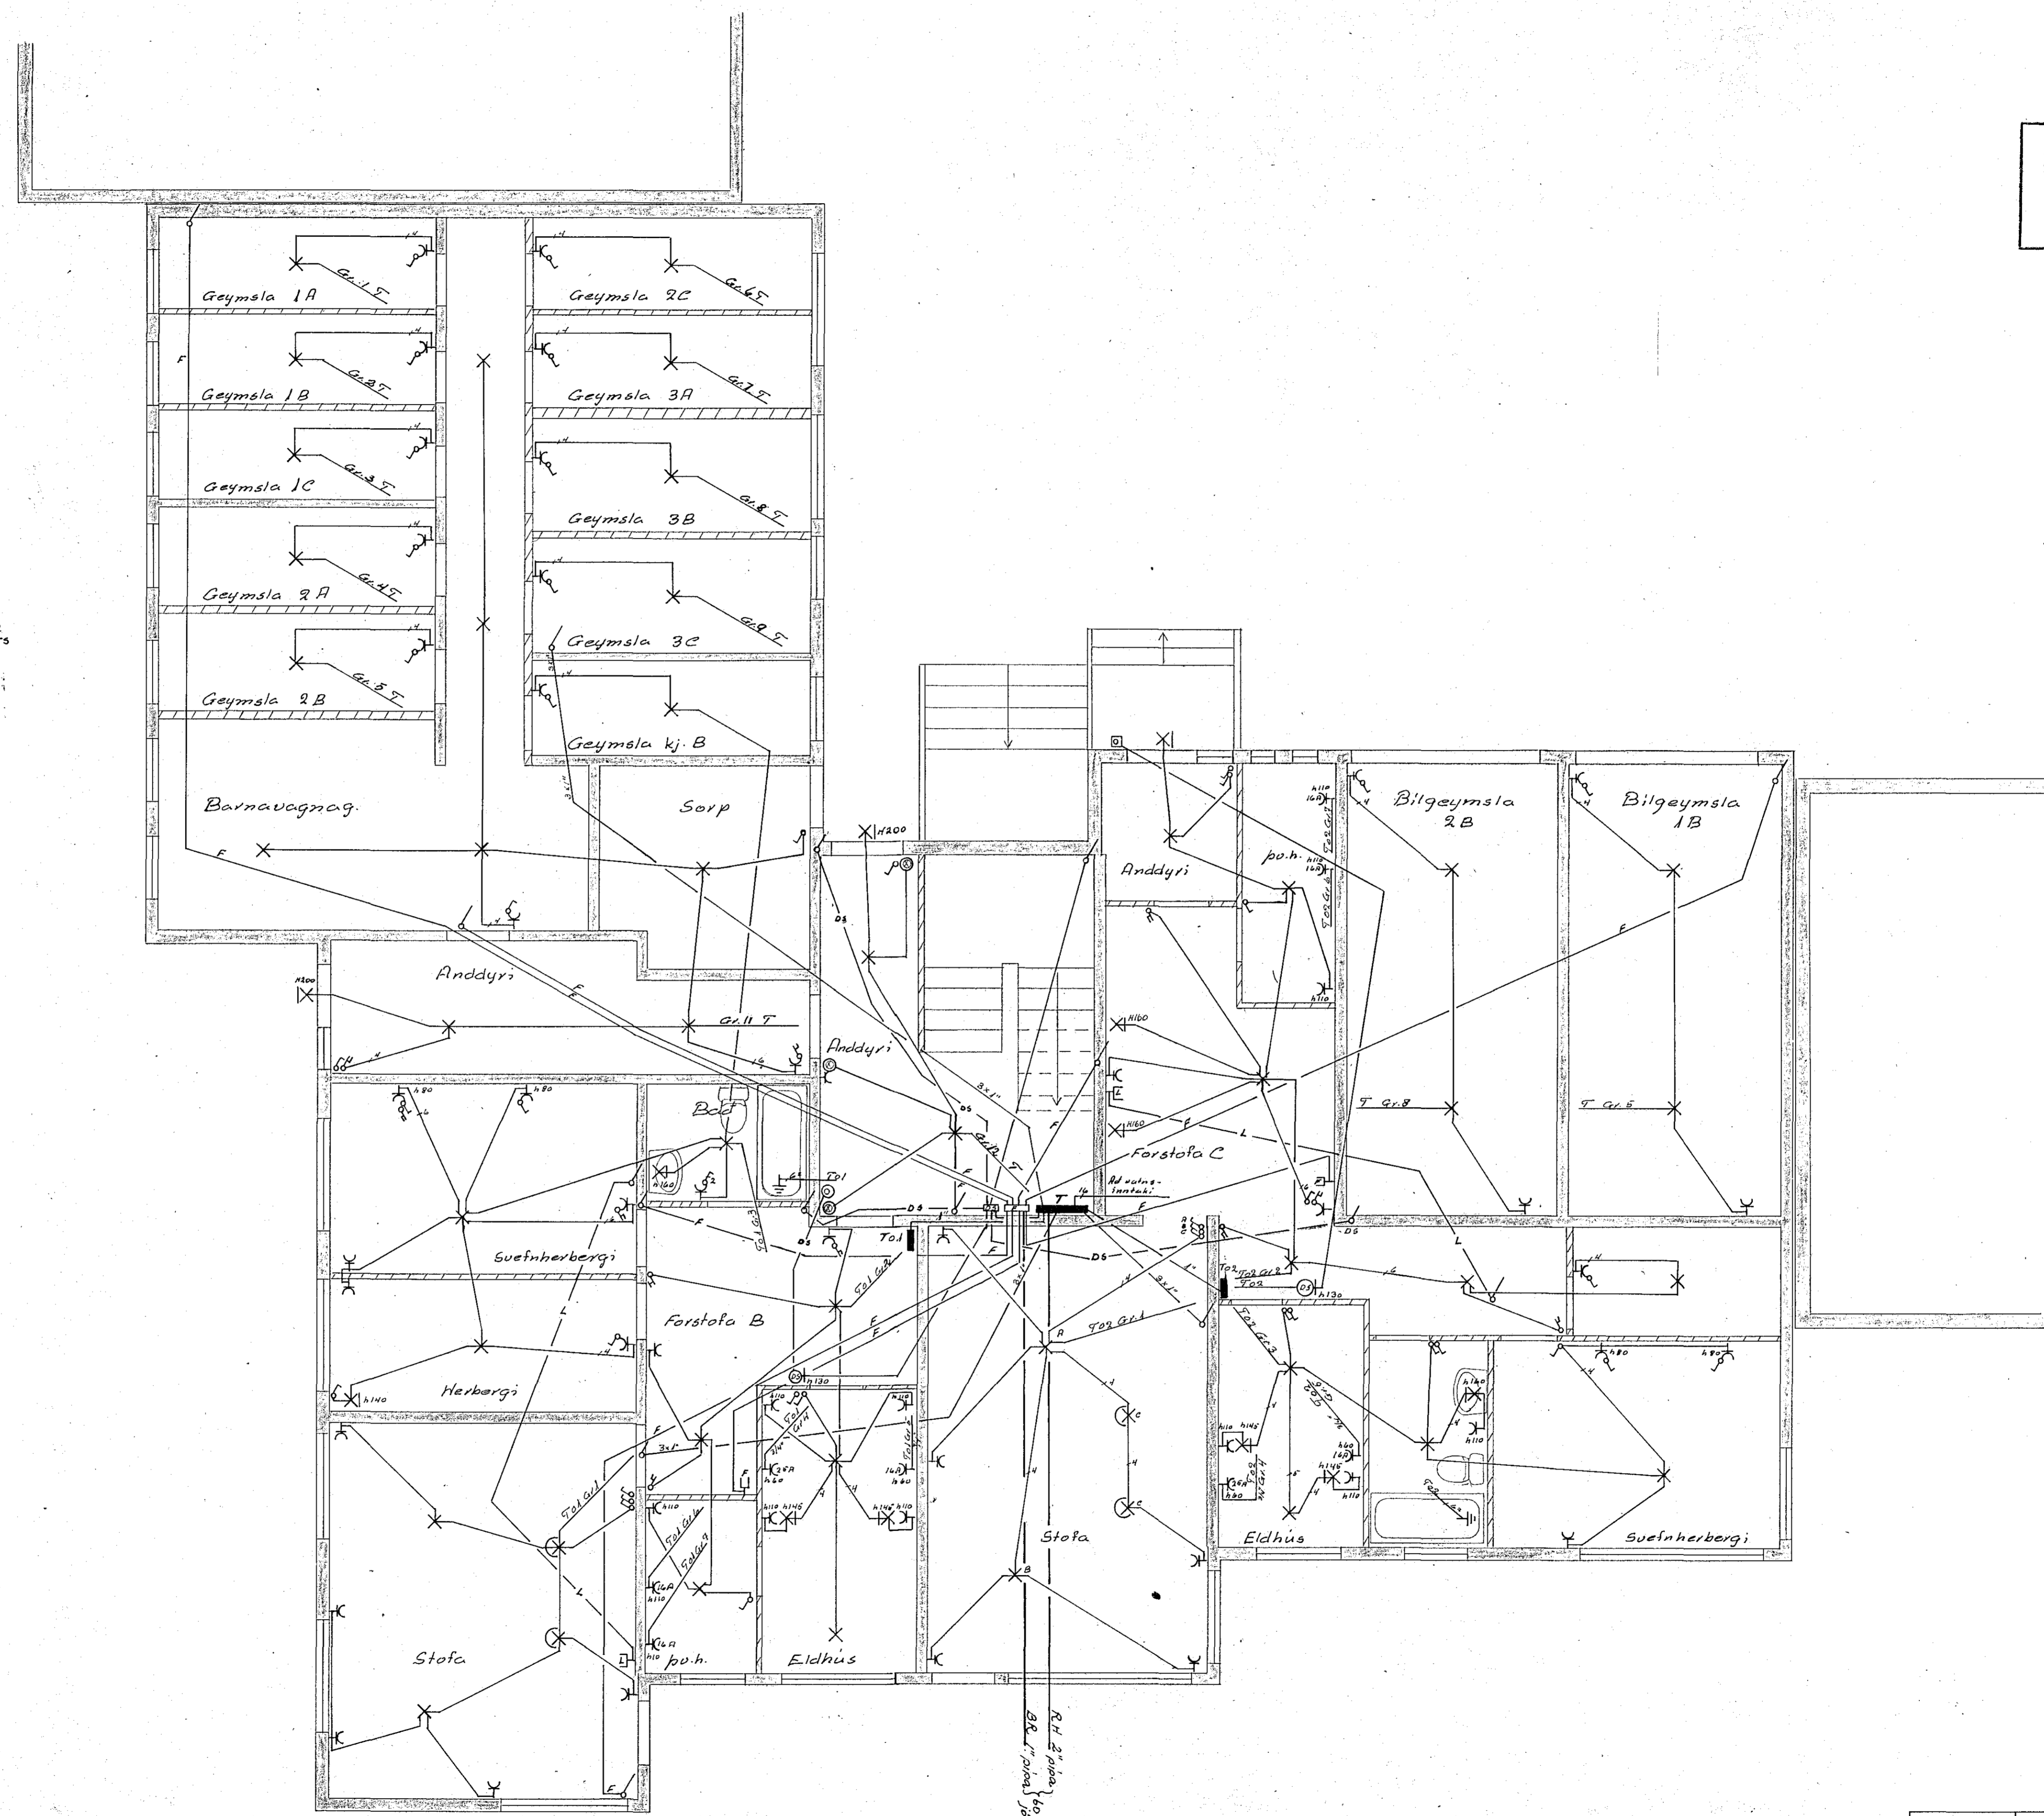

1712

Breitingar	Albert Hvidirsson	5.60280
MR	Jóns Guðlaugsson	5.52829
	Breidvangur 3	H. T. 2.
		H. 1.50
	Rafлагnateikning	2. 1. 1977
	Jarðhæð	Mars 1977
		H.P. 26