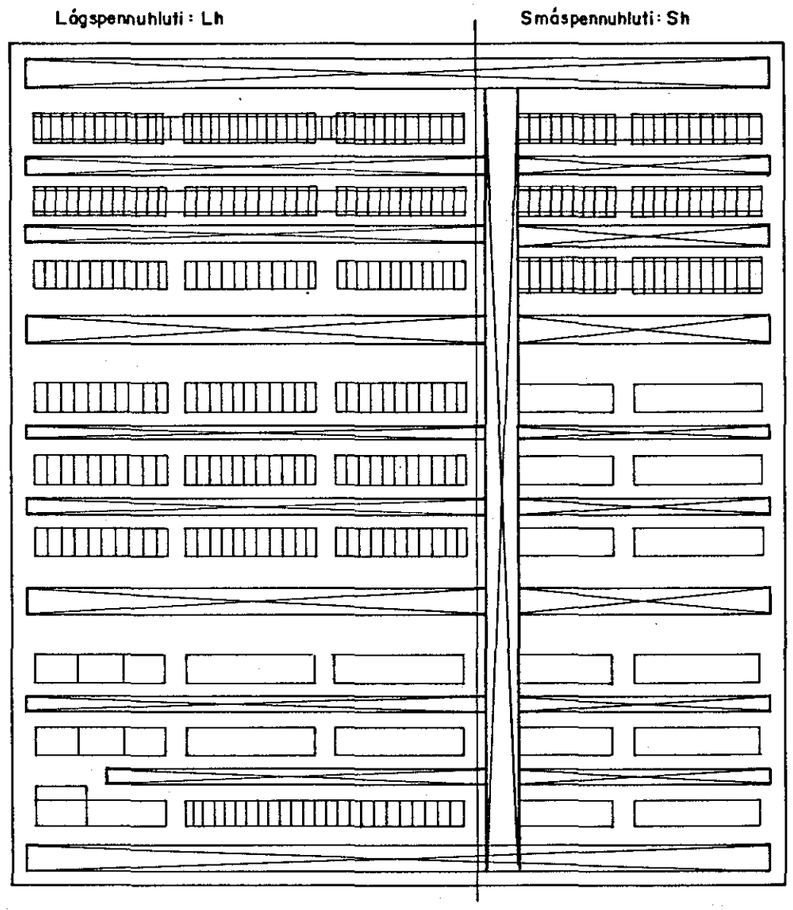

Tengibretti X100 línan

Tengibretti X200 línan

Stuðstraumsliðar

Stuðstraumsliðar

Sjálfvör Q 100 línan

Sjálfvör Q 200 línan

Q 1000, Spólurofi

Electromatic straum og stýriliðar

Spennubreytir 220/24V.

Tengibretti og Q 300

Tengibretti fyrir Sh, Q 300 línan

Tengiskápur fyrir eldvarnarkerfi

Klukkukerfi, símakerfi, innanhússsímakerfi

Hátalarakerfi, loftnetskerfi

Skýringar ⊠ Vírrennur

							RAFTEIKNING HF. VERKFRÆÐISTOFA BORGARTÚN 17 105 REYKJAVÍK - SÍMI 28144	ENGIDALSSKÓLI
								TAFLA I. 3 EINLINUMYND
A	'88.05.31		A.B.	J.J.			GEYMSLUNR. 78-14	MKV. TEIKN.NR. 4.001 NÆSTA TEIKN.NR. ÚTG. A
ÚTG.	DAGS.		TEIKNAÐ	HANNAÐ	YFIRFARIÐ	SAMÞYKKT		