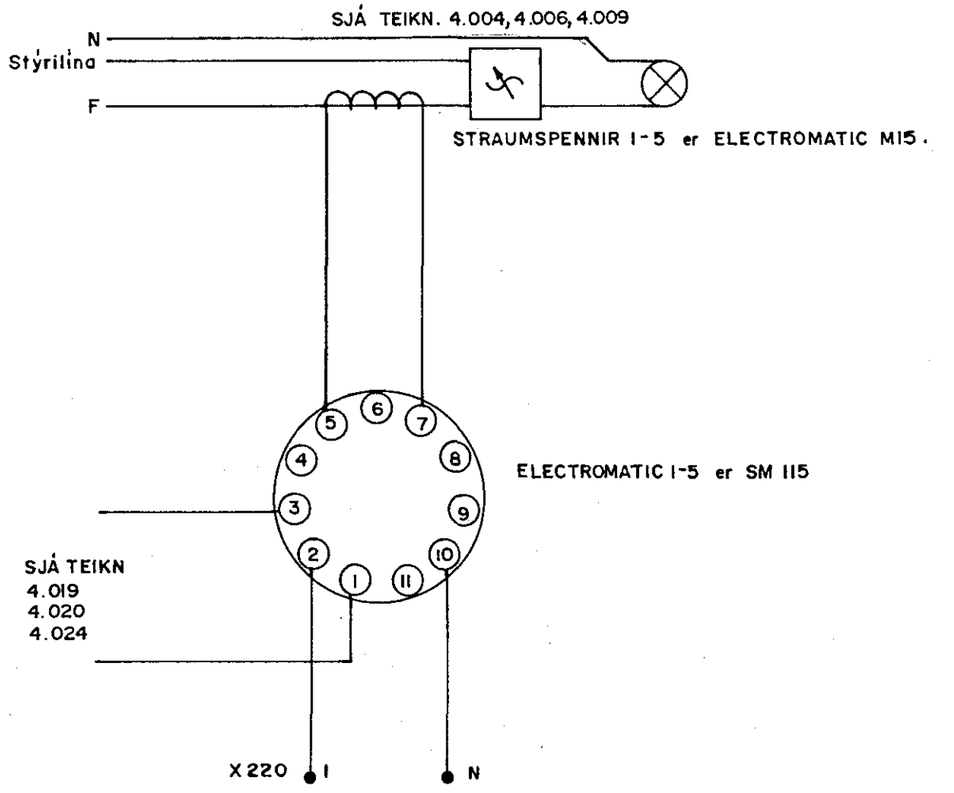

A	'88.05.31.		S.G.M.	J. J.			RAFTEIKNING HF. VERKFRÆÐISTOFA BORGARTÚNI 17 105 REYKJAVÍK - SÍMI 28144	ENGIDALSSKÓLI	
ÚTG.	DAGS		TEIKNAÐ	HANNAÐ	YFIRFARIÐ	SAMÞYKKT	GEYMSLUNR. 78-31	TAFLA 1.3. EINLÍNUMYND	
							MKV.	TEIKN.NR. 4.018	NÆSTA TEIKN.NR. ÚTG. A