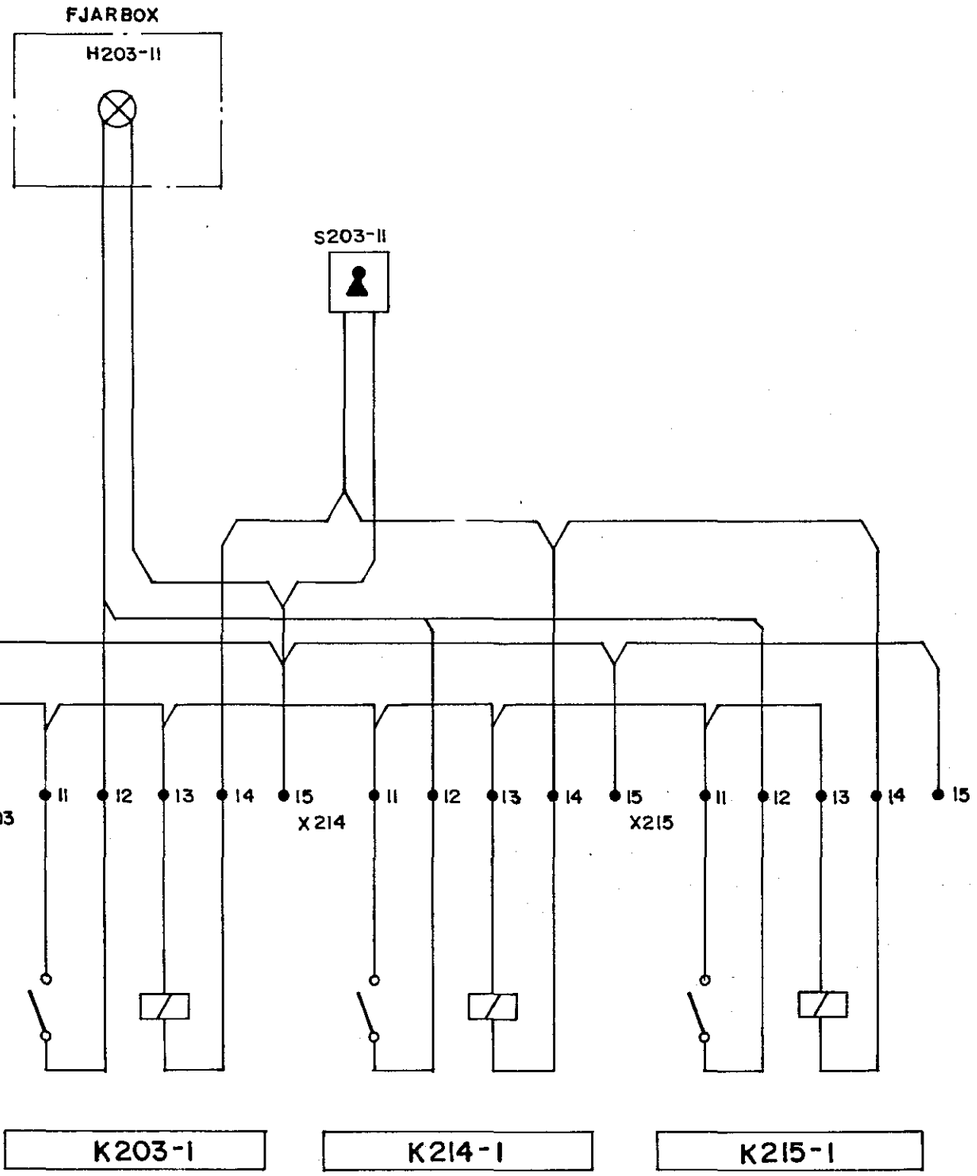

A	'88.06.01		S.G.M.	J.J.			RAFTEIKNING HF. VERKFRÆÐISTOFA BORGARTÚNI 17 105 REYKJAVÍK - SÍMI 28144	ENGIDALSSKÓLI
ÚTG.	DAGS.		TEIKNAÐ	HANNAÐ	YFIRFARIÐ	SAMÞYKKT	GEYMSLUNR. 78-432	TAFLA 1.3 STUÐSTRAUMSLIÐAR
							MKV.	TEIKN.NR. 4.029 NÆSTA TEIKN.NR. ÚTG. A