


Húsvæita nr. 1225 Teikning nr. 1734
 Samþykkt þ. 22-9 1977
 f.h. RAFVEITU HAFNAREJARDAR
 Jens Eversson
 Eftirlitsmaður rafllagna

lantök samþykkt 22.19. 1977
 f.h. RAFVEITU HAFNAREJARDAR
 Albert S. Simeonsson

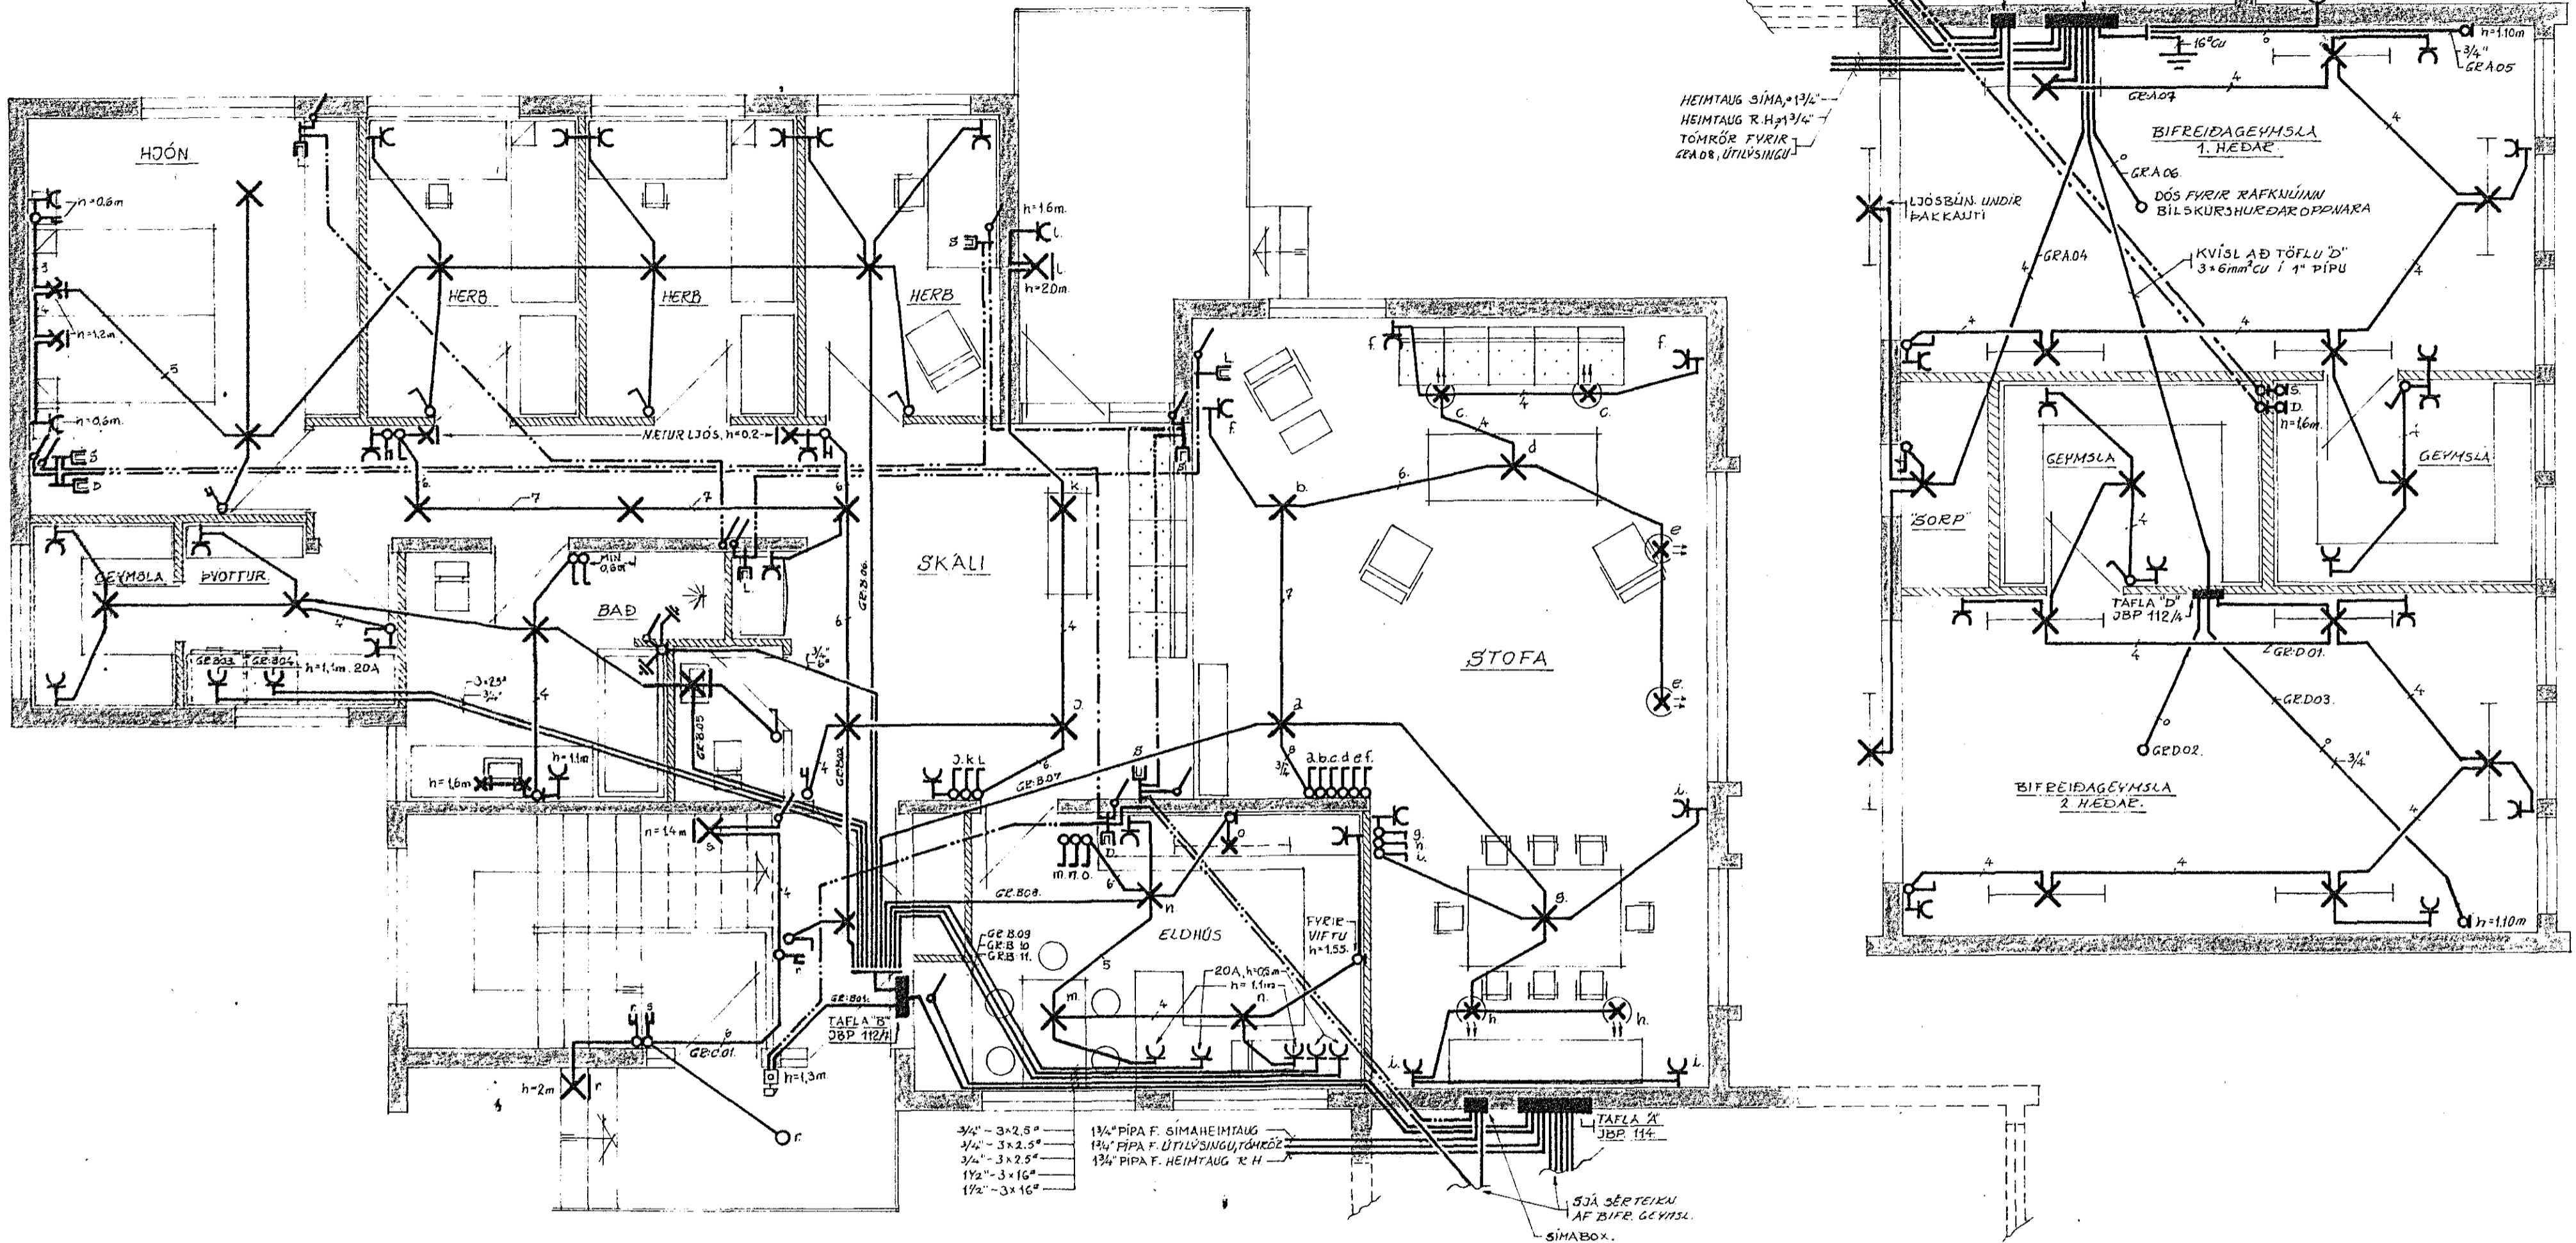

ALMENNAR SKYPIINGAR, GILDA NEMA ANNARS SE SERBIALEGA SETTI.
 ALLAR PÍPUR UIR PLASTI, 3/8" OG VIÐ 15MM² CU.
 HÆÐIR ROFA OG TENGLA SKULU AD TAFNAÐI VEIÐA 10CM TIL
 FULLFRÆGANGNU GÓÐI. ÞAR SEM TENGLAR SÉU 2.1X 2.5X
 SKULU ÞAR SETTIR 0.2M FRÁ GÓLF.
 UPPDRÆTTURINN ER TÁKURBENN OG SKAL RAFLÖGNUM
 AÐLÖGUD STAÐHÁTTUM.

1734

HERSIR ODDSSON	
RAFMAGNSTÉKNIFRÆÐINGUR SÍMI 34257	
BREIÐVANGUR 58 H.fj.	
RAFLAGNA TEIKNING	
GEYMNINGUR NEDRI-HÉÐAR.	
FRUMDR:	JÚL '76 HERSIR
TEIKN:	--- '76 GÓ
YFIRF:	07.09.76 HERSIR
KVARDI:	1:50