

VERKLÝSING:

Nema annars sé getið skal skila öllum raflögnum fullfrágengnum þannig að allt efni og öll vinna uppfylli ákvæði reglugerða Rafveitu Hafnarfj. og Rafmagnseftirlits ríkisins.

Pípur og dósir skulu vera úr plasti af vandaðri gerð fyrir þann búnað sem koma á í þer.

Gerðir töflukassa eru miðaðar við ryðvarða járnkassa frá JBP. Varrofar og lekalíðar skulu vera af viðurkenndri gerð.


Rofar og tenglar skulu vera af TICINO gerð.

Setja skal upp alla lampa en leggja til lampa í eldúsi, búi, geymslur, bílskúra og útiljós. Útiljós við inngang og meðfram gangstétt eiga að vera kúlur af RAAK gerð, eða samsvarandi. Útiljós yfir inngangi og aðrir lampar séu af viðurkenndri gerð og samþykktir af arkitekt.

Fyrir síma og sjónvarpskerfi skal ganga frá pípum og dósom en í pípur skal draga nylontaug til notkunar síðar við ídrátt.

Ganga skal frá dyrabjöllu og hnapp þannig að hægt verði að koma fyrir dyrasíma síðar.

Í stofuloft skal setja dósir fyrir einfalda TICINO tengla

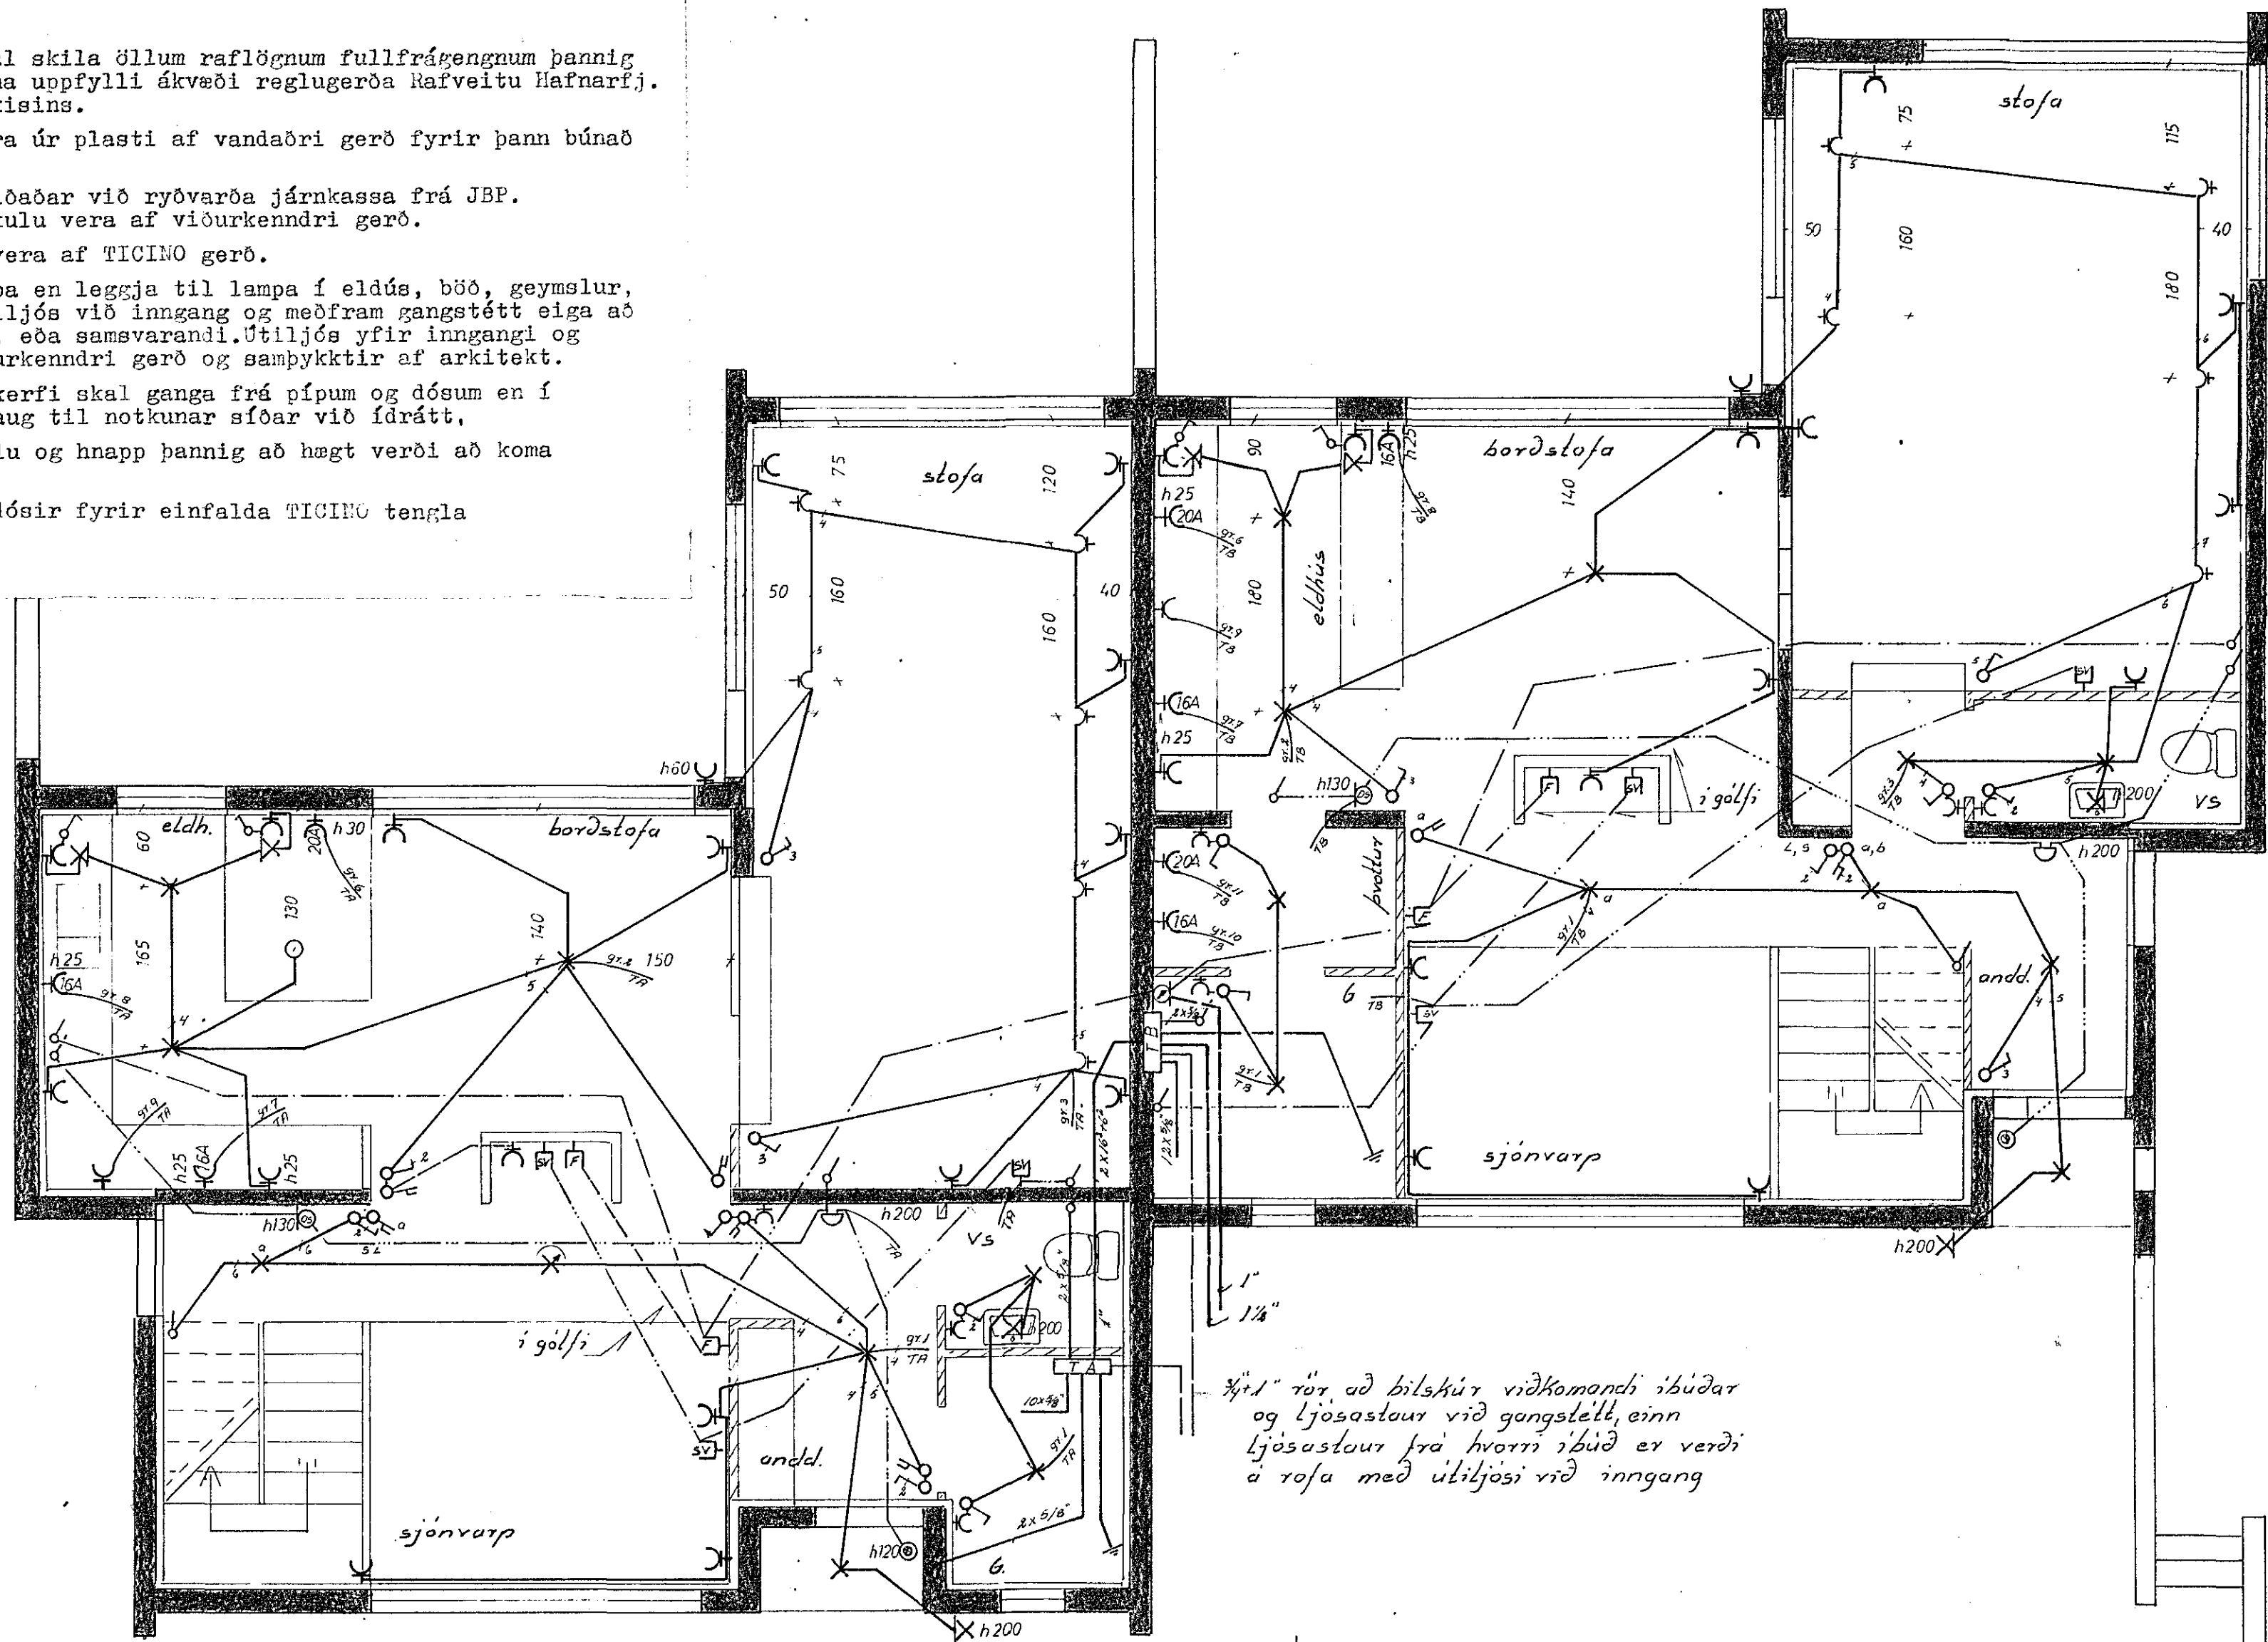

3/4" rör að bílskúr viðkomandi íbúðar og ljósastaur við gangstétt, einn ljósastaur frá hvortri íbúð er verði á stofa með útiljósi við inngang

Öll mál eru gefin upp í cm frá fullfrágengnu gólfi.
 Hæð rofa sé 100 cm.
 Hæð tengla við rofa sé í sömu hæð og rofinn. Hæð tengla sé 18 cm, nema í eldhúsi, geymslum og þvottah. þar 105 cm. Hæð tengla fyrir síma og sjónvarp sé 18 cm.
 Hæð veggljósa 155 cm.
 Pípur séu 5/8" og vír 3xl,5².
 Málstraumur tengla og rofa 10A

nema annars sé getið

BREIÐVANGUR 62 , HAPDRATTI DAS		
raflögn	verk: 7705	nº 1/4
1. hæð	mál: 1:50	dags: maí '77
GUDMUNDUR GEIR JÓNSSON		
rafmagnstfr. mtfi s-52735		
	teikn: 66J	