




TAFLA 3.0

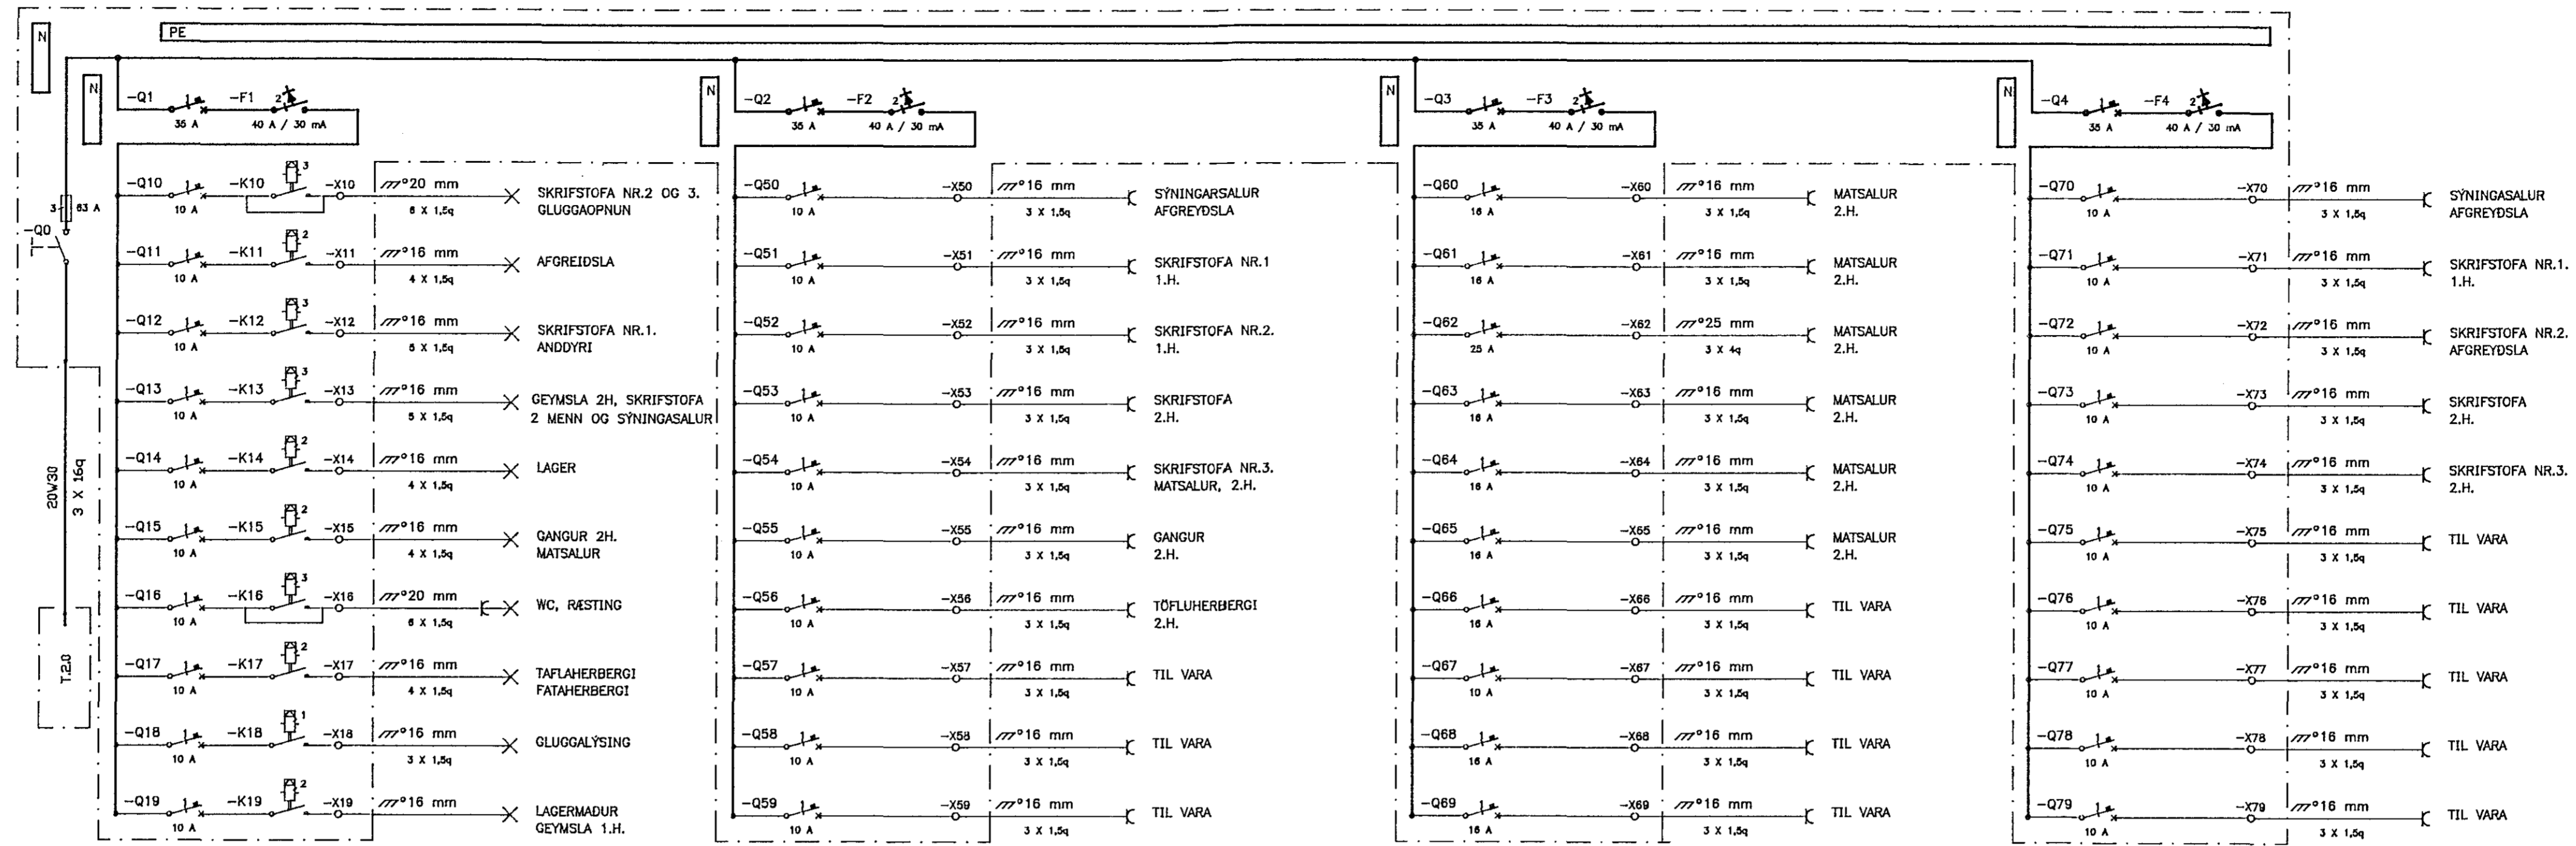


TAFLA 4.0

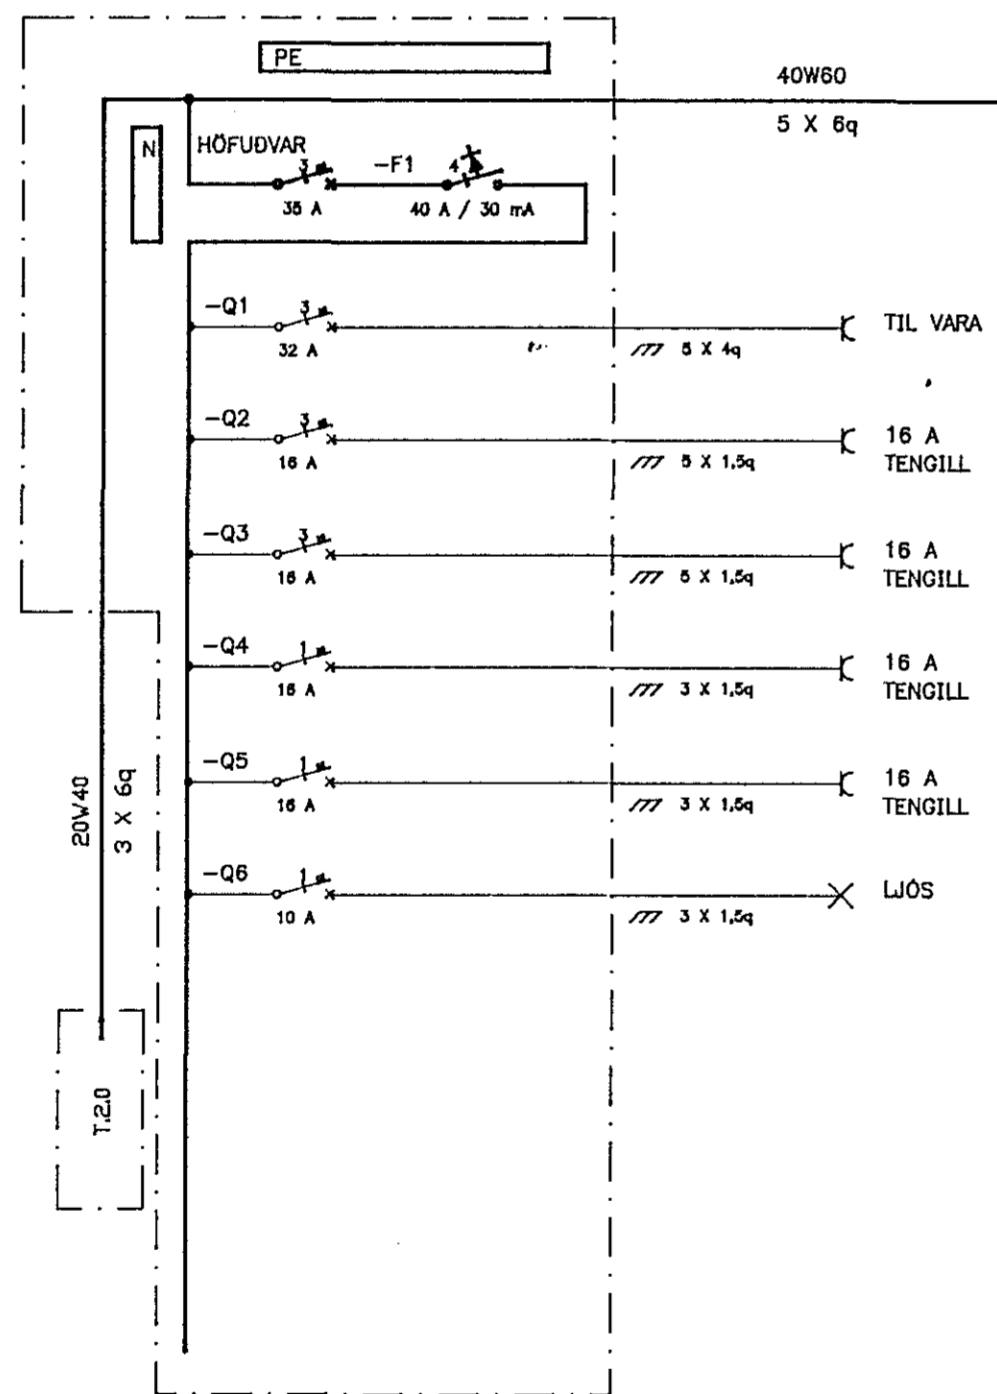


TAFLA 6.0

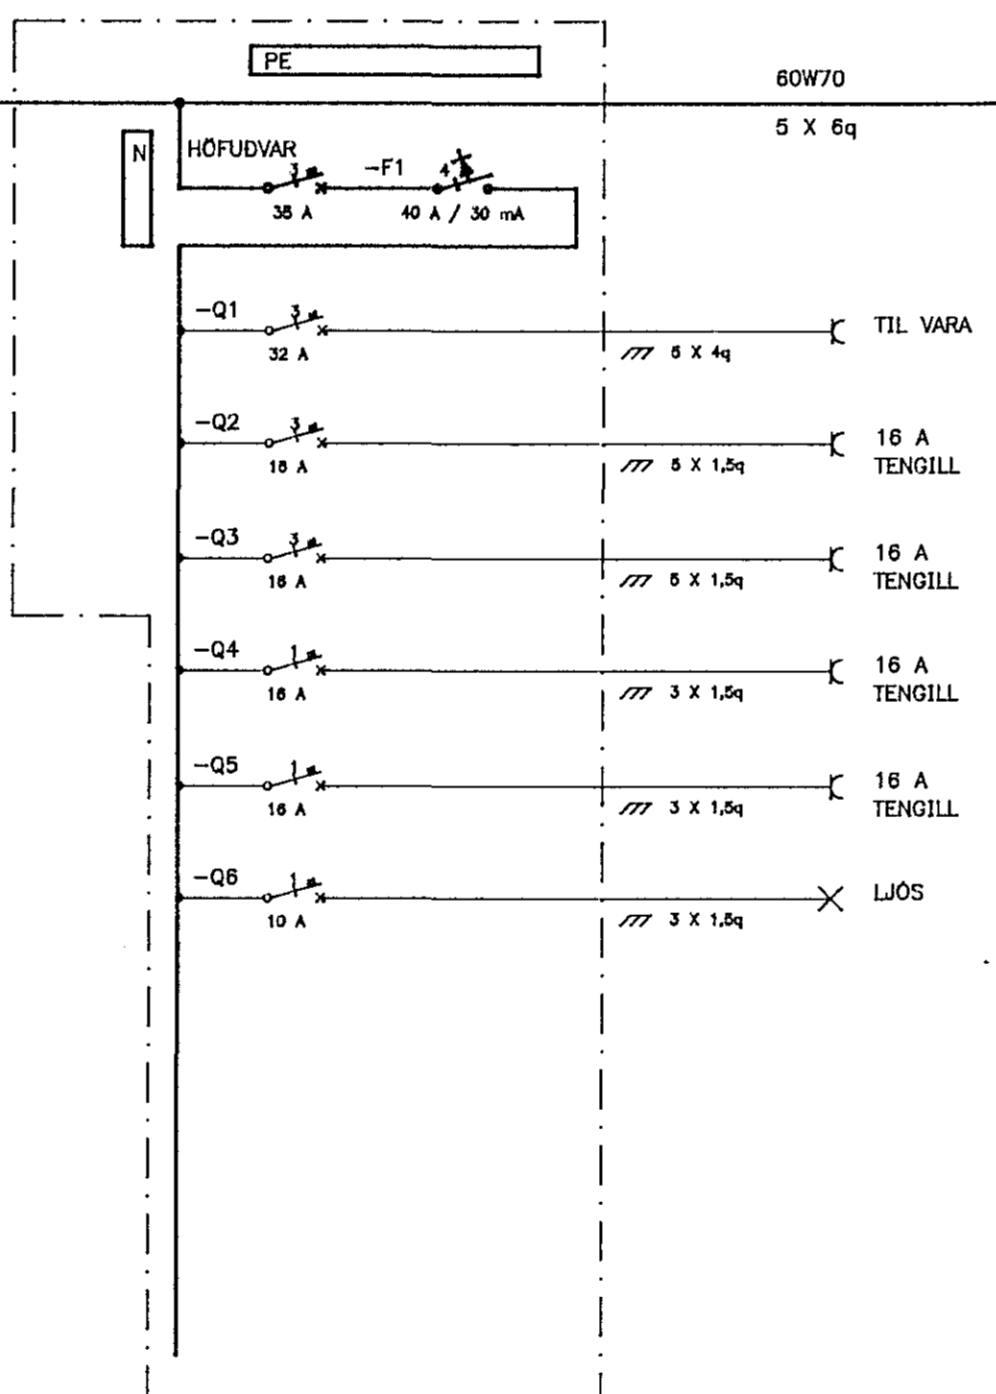

TAFLA 7.0

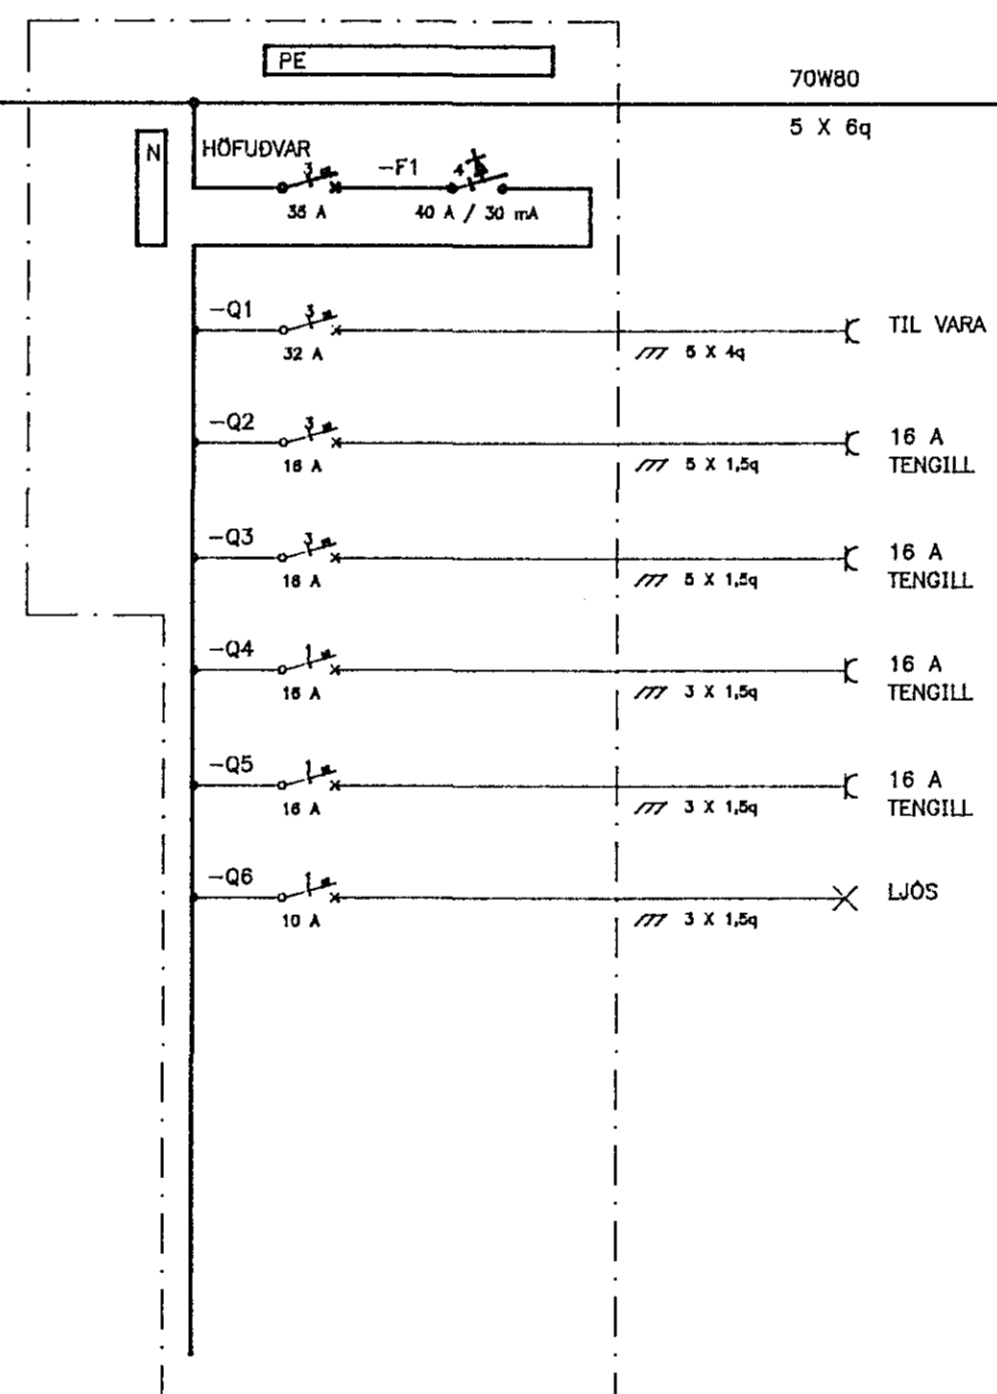

TAFLA 8.0

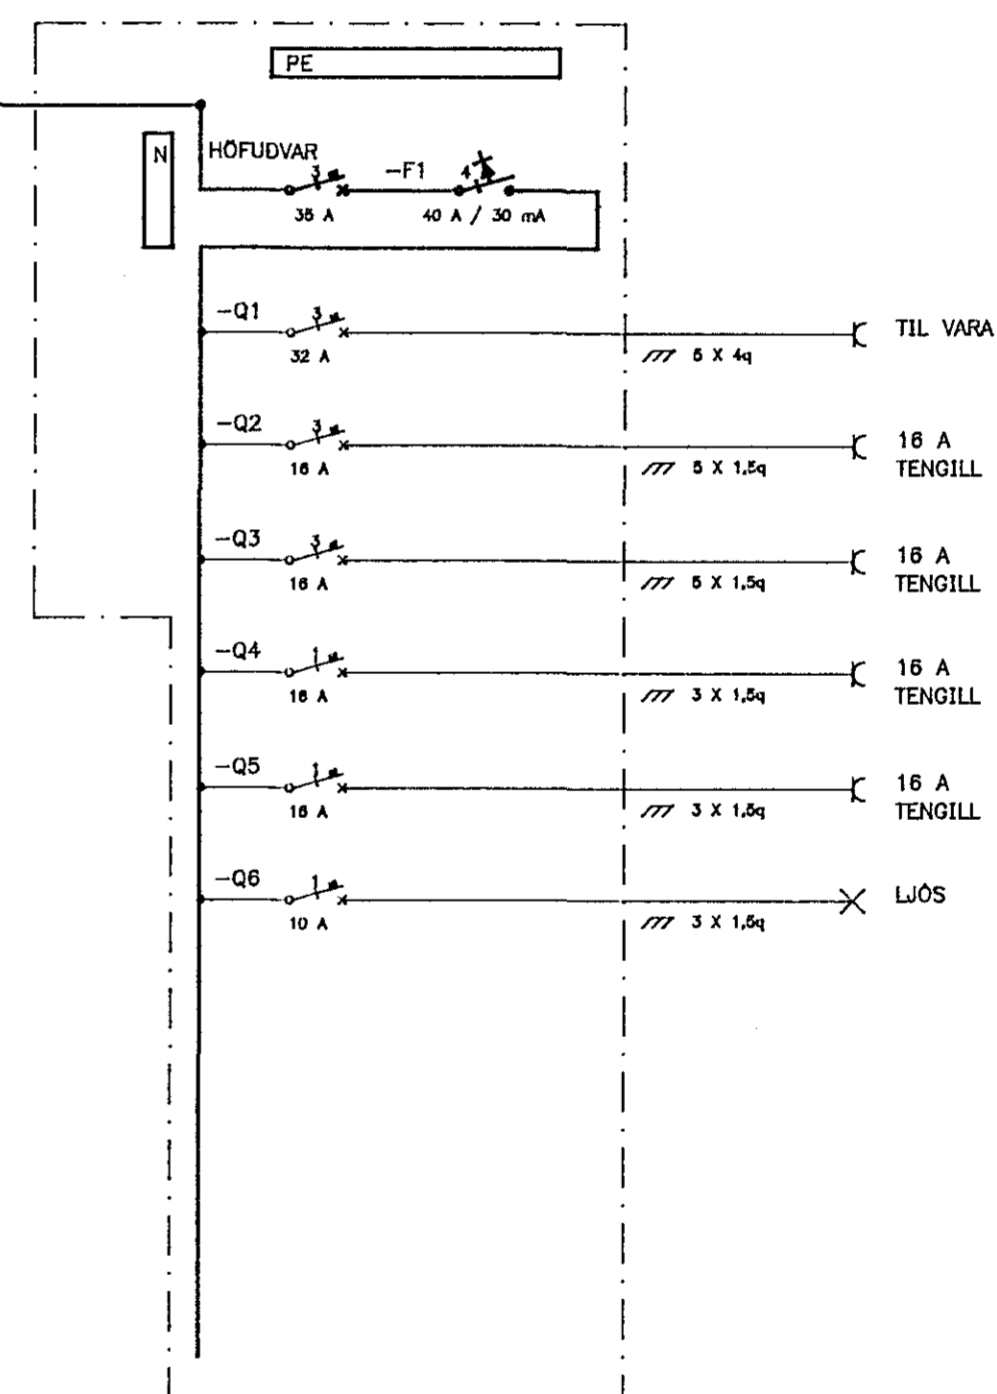

								HANNAÐ JÚ TEIKN. JÚ YFIRF. JÚ SAMP. JÚ VEKUR. 800 GEYMSLUNR. 1007				JÚLÍUS JÓHANNESSON RAFTÉKNIFRÆÐINGUR HJALLABRAUT 37, 220 HAFNARFIRÐI	DALSHRAUN 13. HAFNARFIRÐI EINLÍNUMYND TAFLA T.30, T.40, T.50, T.60, T.70, T.80		
ÓTG.	DAGS.	TEIKN.	BREYTT	YFIRF.	SAMP.	ÓTG.	DAGS.	TEIKN.	BREYTT	YFIRF.	SAMP.			DAGS. 92-03-27	TEIKN. NR. 1.007