


Húsvelta nr. 2473 Teikning nr. 1682
 Samþykkt þ. 25.11.1976
 Th. RAUFVILU HANNAJARDAR
 Björn Jóhannsson
 Lit. hösk. Gur. rullagna

Íbúðir samþykkt 22.11.1976
 Th. RAUFVILU HANNAJARDAR
 Björn Jóhannsson

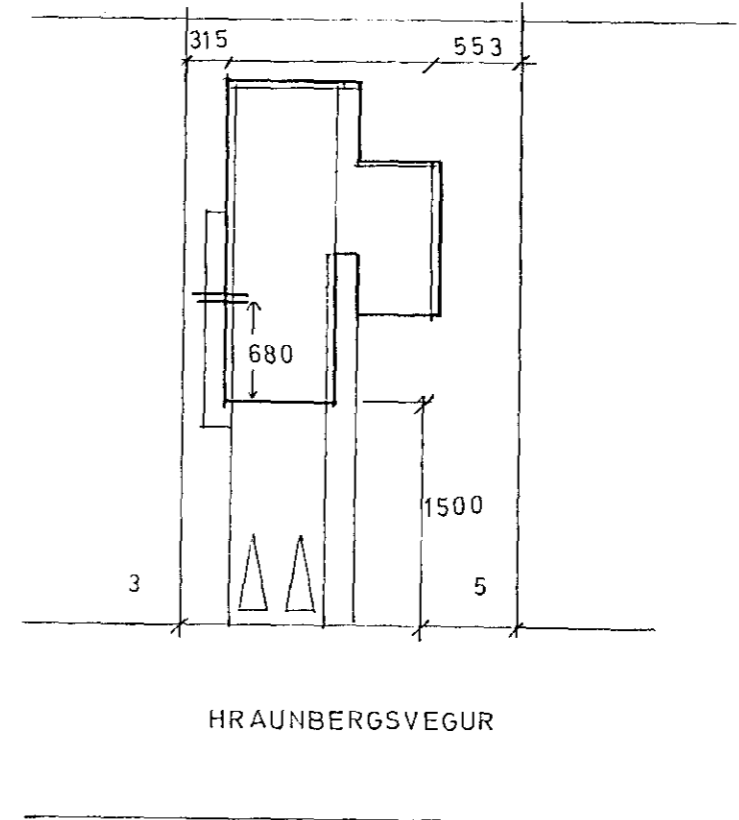

- SKÝRINGAR.**
- 1 HÆÐ ROFA SÉ 110
 - 2 --- TENGLA SÉ 20
 - 3 --- LOFTNETS OG SÍMA SÉ 20
 - 4 PÍPUR SEU 5/8 TAUGAR 15
 - 5 MÁLSTRAUMUR SÉ A.M.K. 10 Á
 - 6 L=LOFTNET, D=DYRASÍMI, F=BAJARSÍMI
 - 7 ÖLL MÁL MÍÐAST FRA FULLFRÁGENGU GÓLFI
 - 8 STAÐSETNING MILLIVÉGGJA OG ÖNNUR MÁL STAÐFESTIST EFTIR MÁLSETTRI TEIKNINGU.
- NEMA-ANNARS SÉ GETIÐ

1682

Björn Jóhannsson Engjardali 11 sími 74962

HRAUNBERGSVEGUR 5 GÖRDUM.

BLAD 1 AF 2	RAFLÖGN SNID AFSTÖÐUMIND
MÁL 1:50 1:100 1:500	
NO 3	

REYKJAVÍK NÓV. 1976.