


Húsvæita nr. 388 Teikning nr. 1735  
 Samþykkt þ. 23.9. 1977  
 f. h. RAÞVEITU HAFNARFIJARDAR  
 Albert Kristinn  
 Eltrilittamaður raflagna

Lausásk samþykkt 23.9. 1977  
 f. h. RAÞVEITU HAFNARFIJARDAR  
 Hildur Hauðellberg

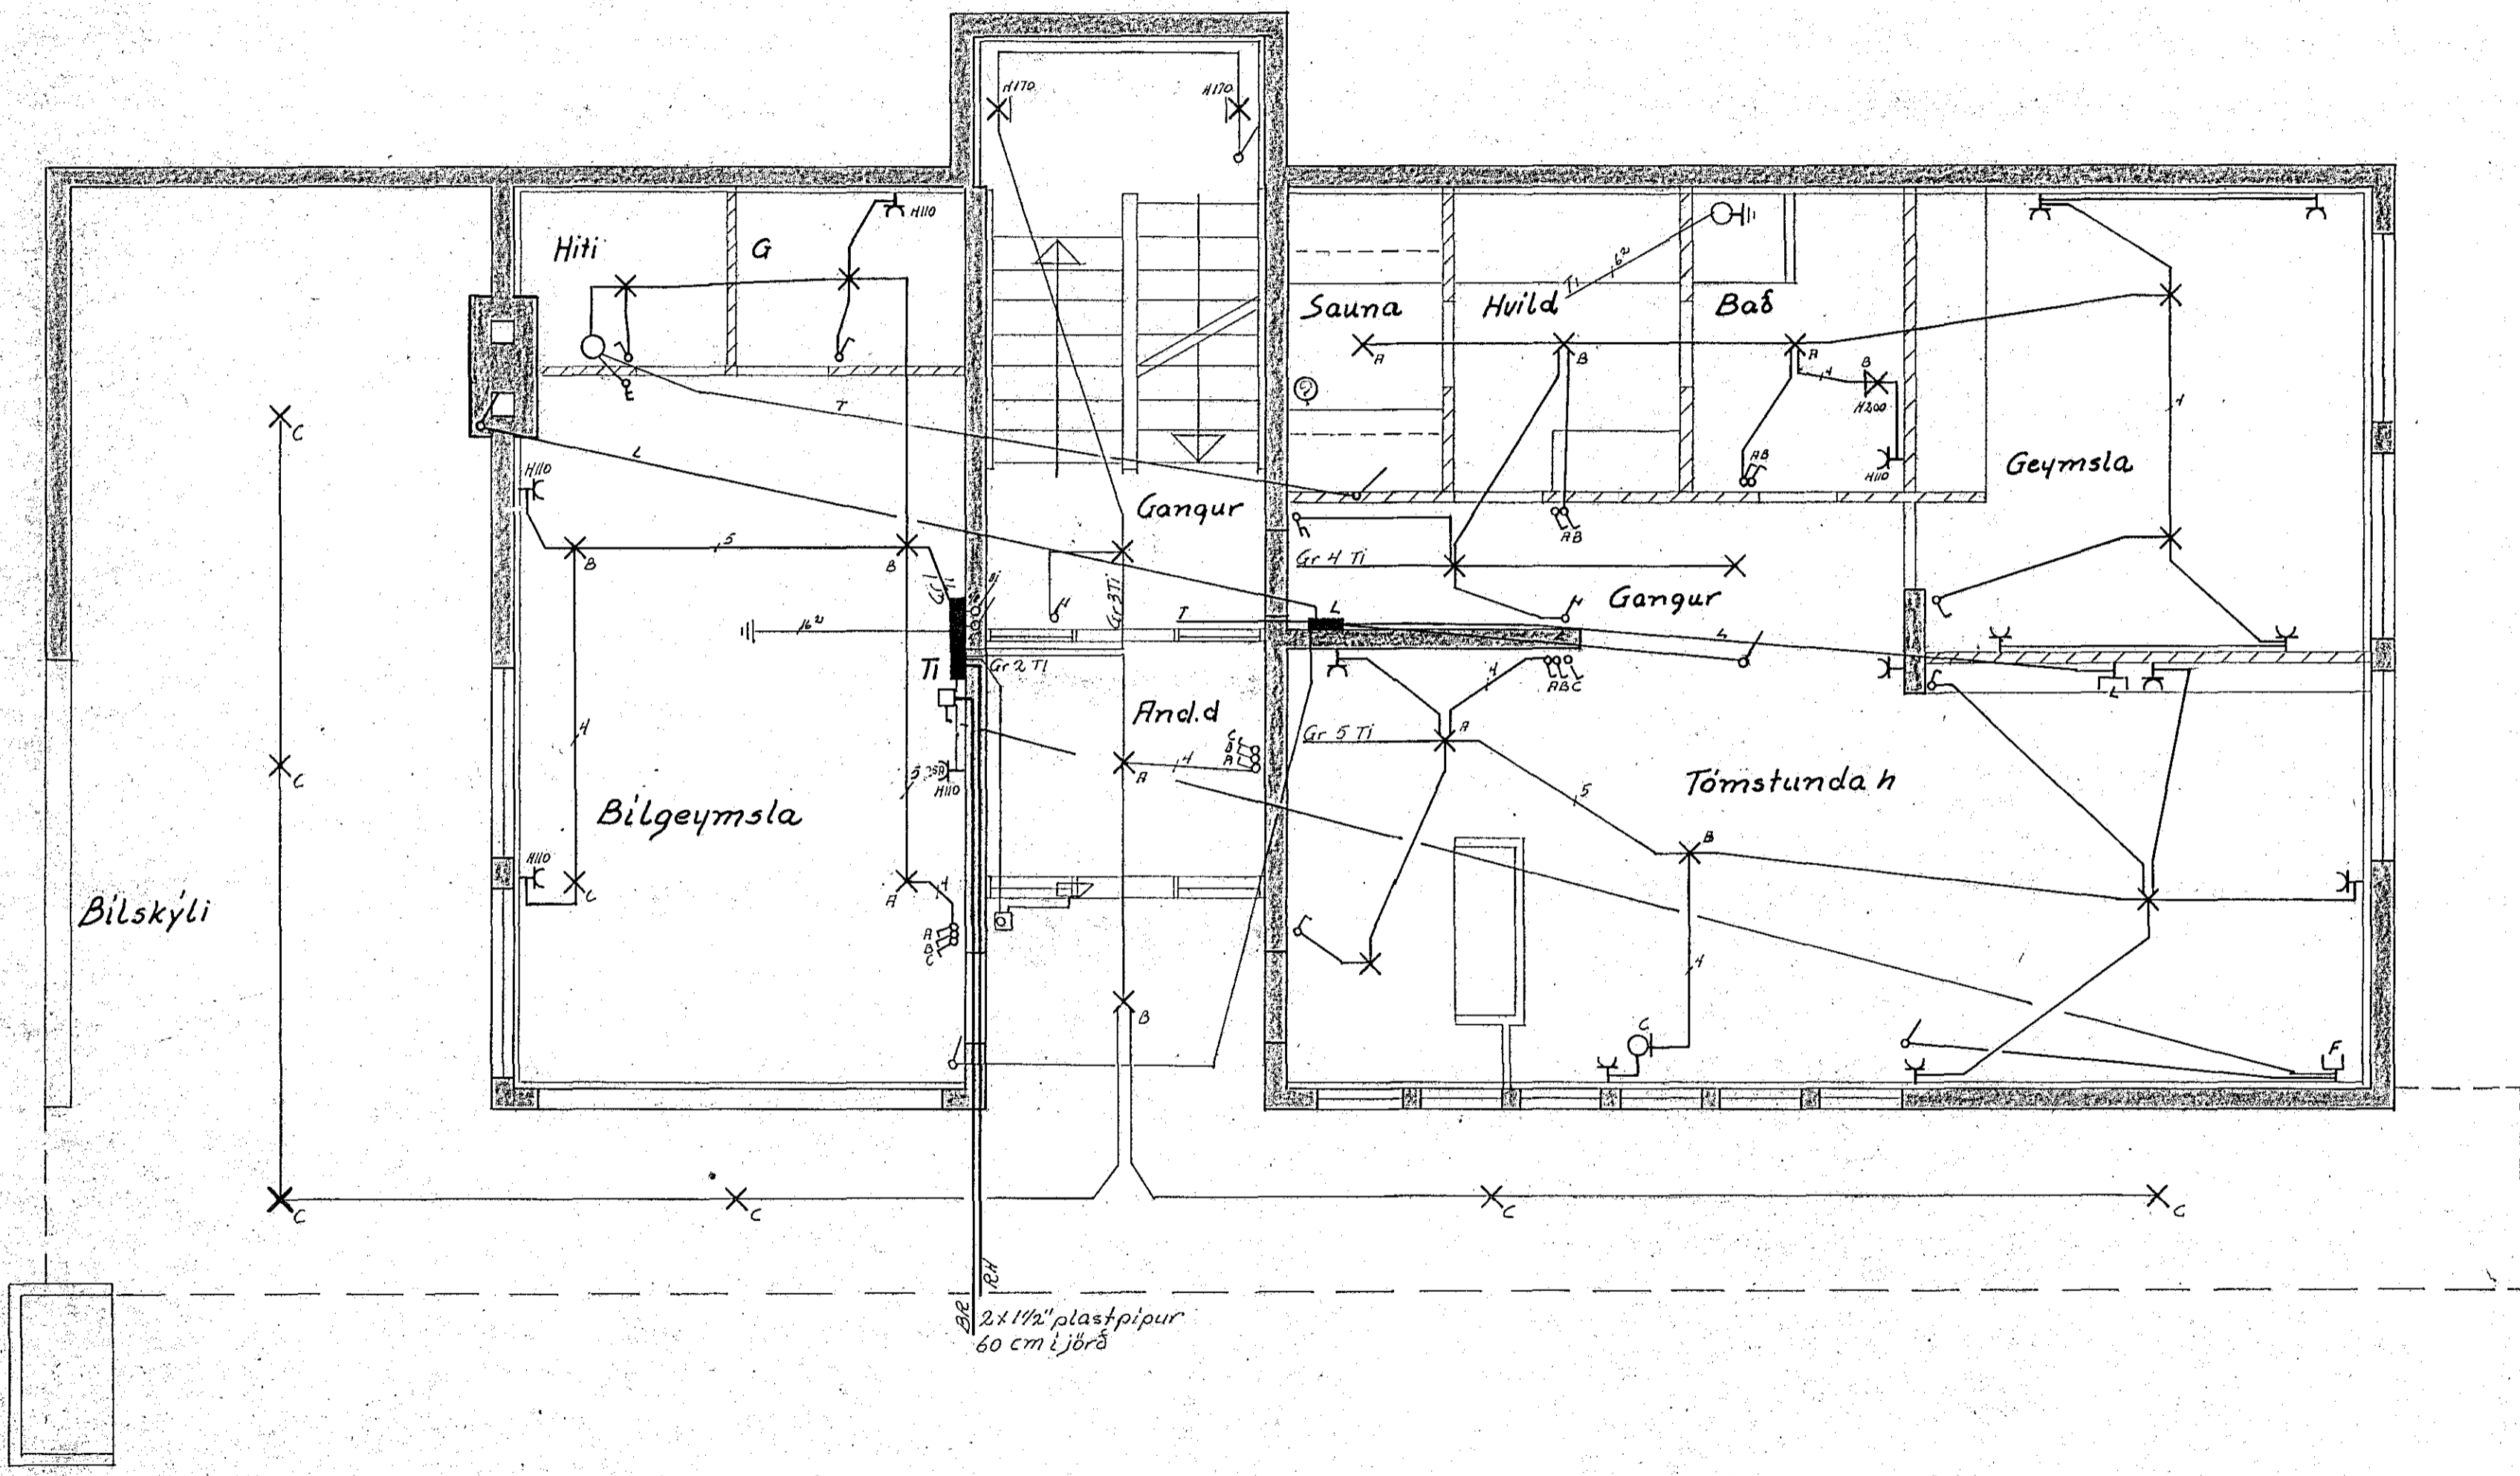

FAGRAR. 38  
 1735

Breytingar	Albert Kristinnsson	S. 60986
Nr. Dags Nafn	Jóns Eiríksson	S. 52829
	J Landi Þórsbergs	H. T. S.
	Gardabæ	M 1:50
	Raflagna teikning	Bl. 1 af 3
		Jan 1977
		A.R. JE