

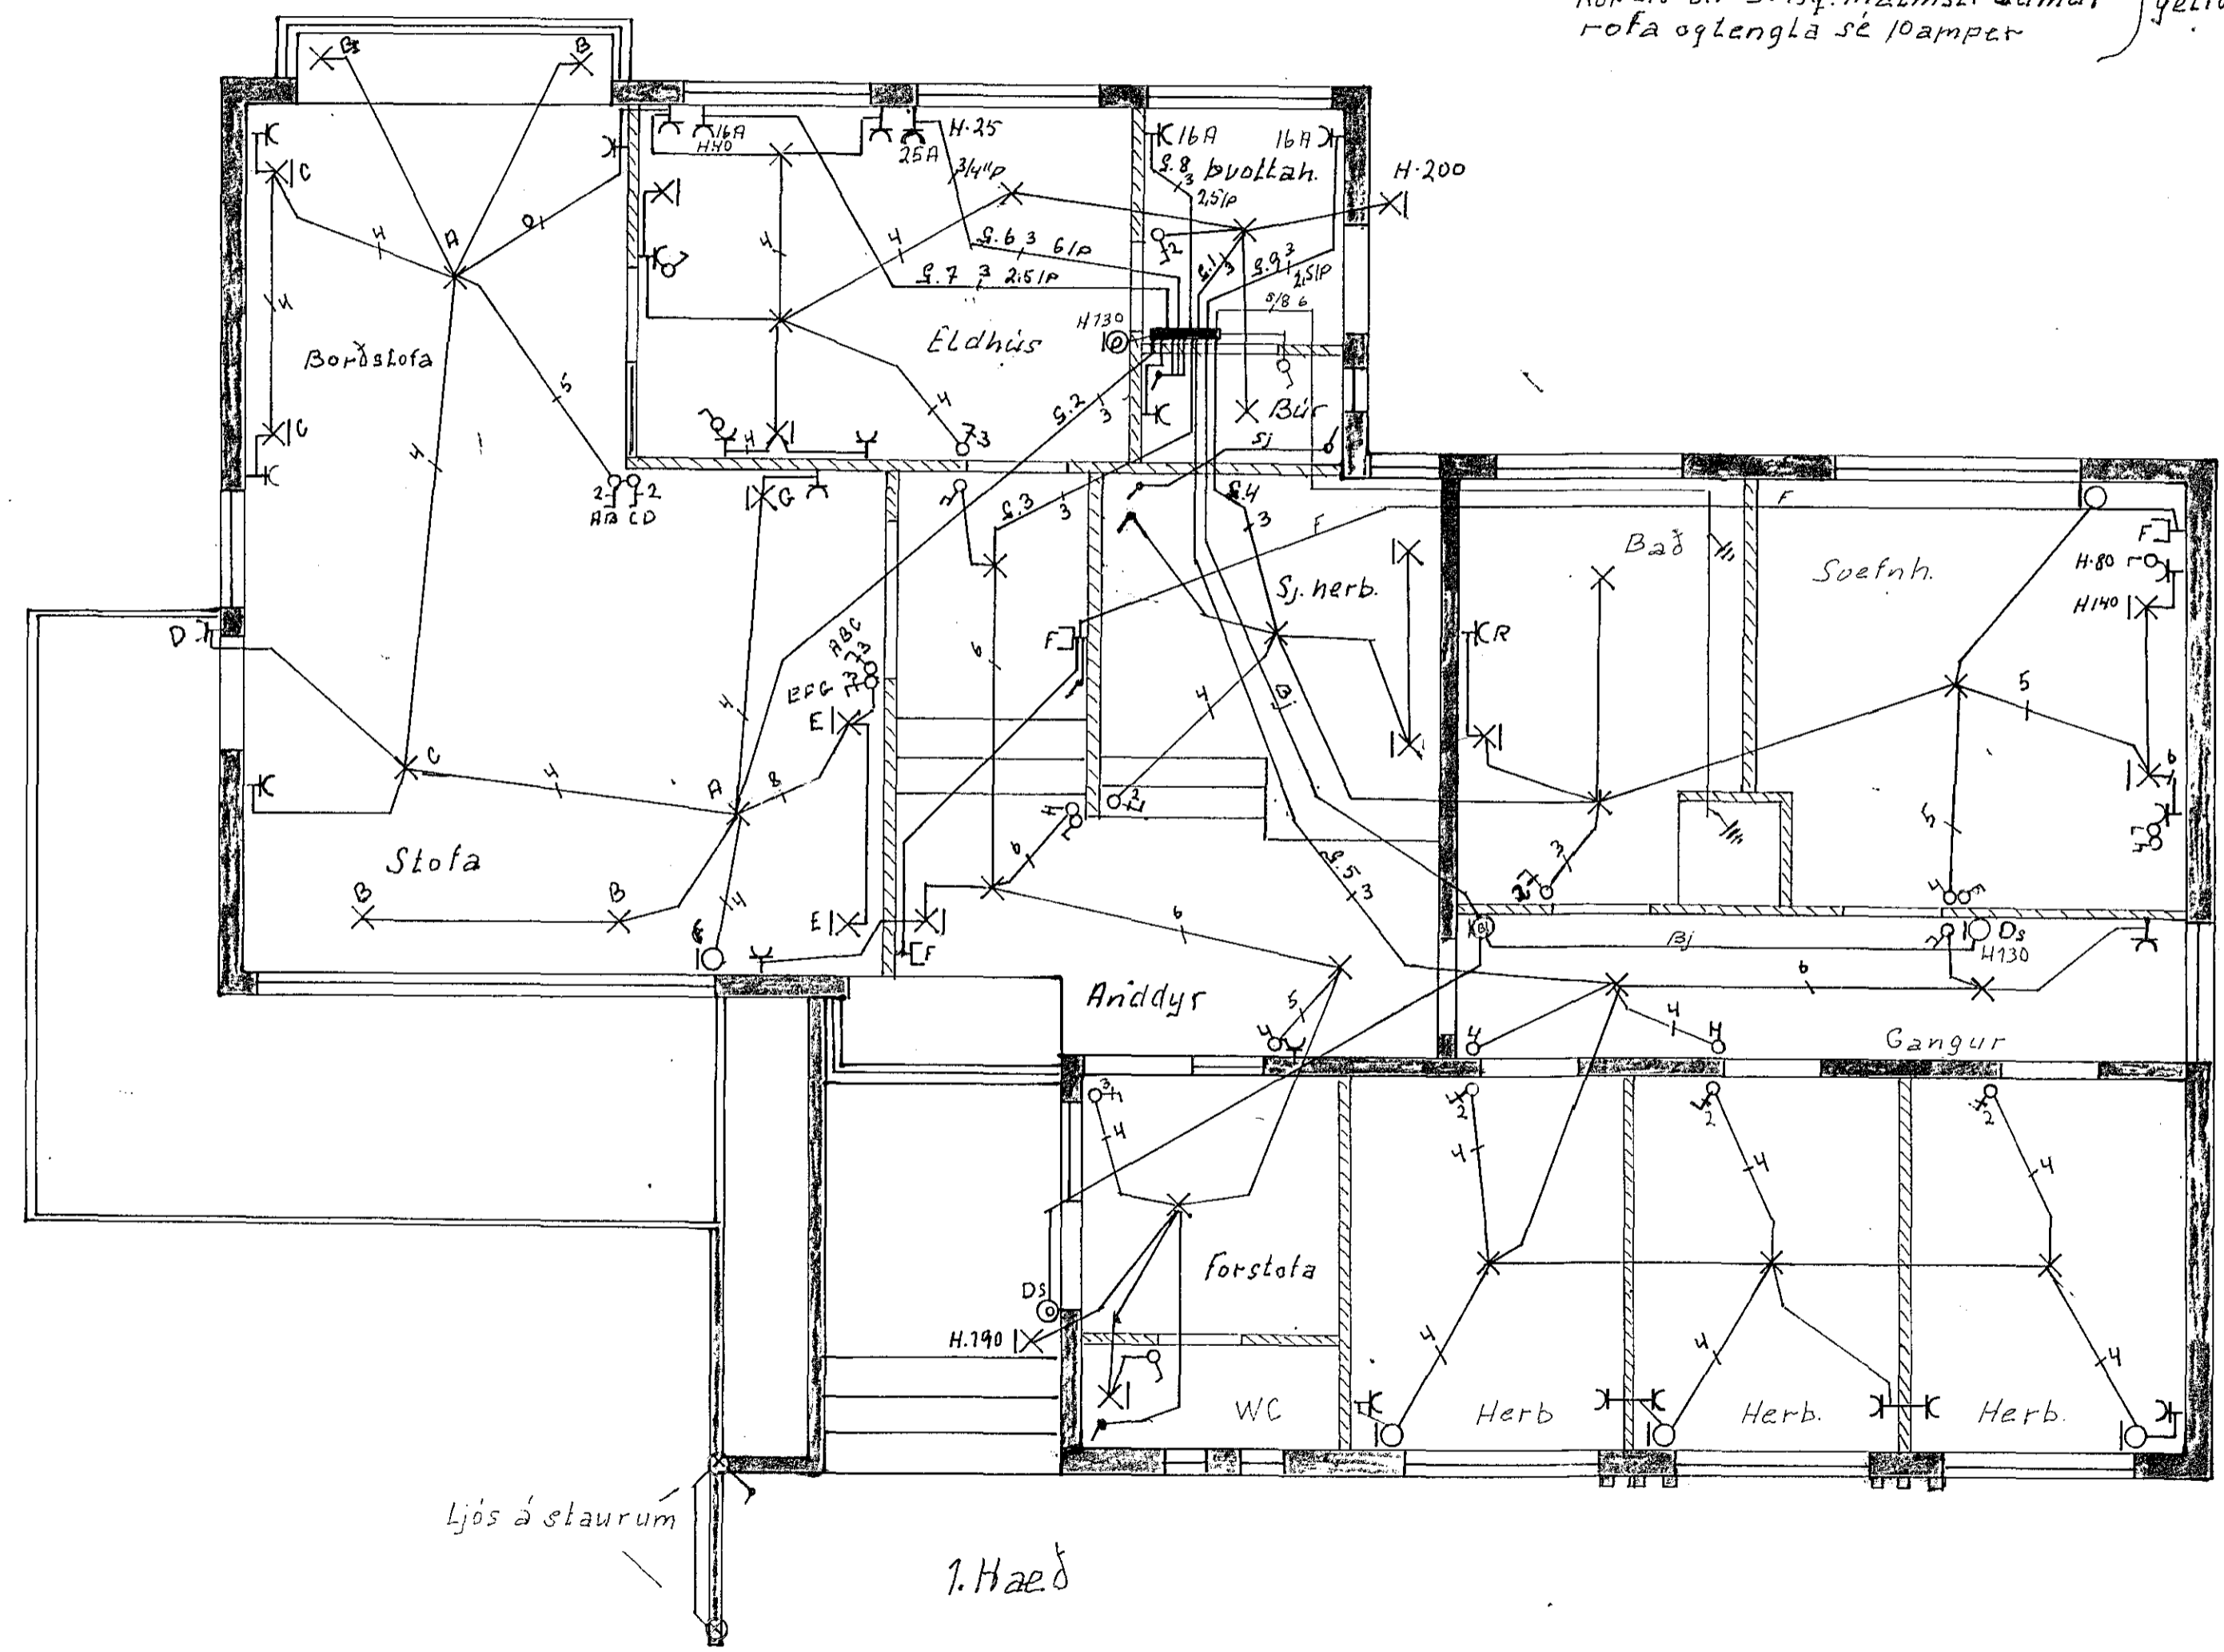


Skýringar i.H.
 Hæð rofa 110 cm
 Hæð tengla 20cm og F og Sj dósir
 Hæð tengla í eldh. þvottk. og búri 110cm
 Rót 5/8 úr 3x15g. málmsl. á umur
 rofa og tengla sé 10ampar

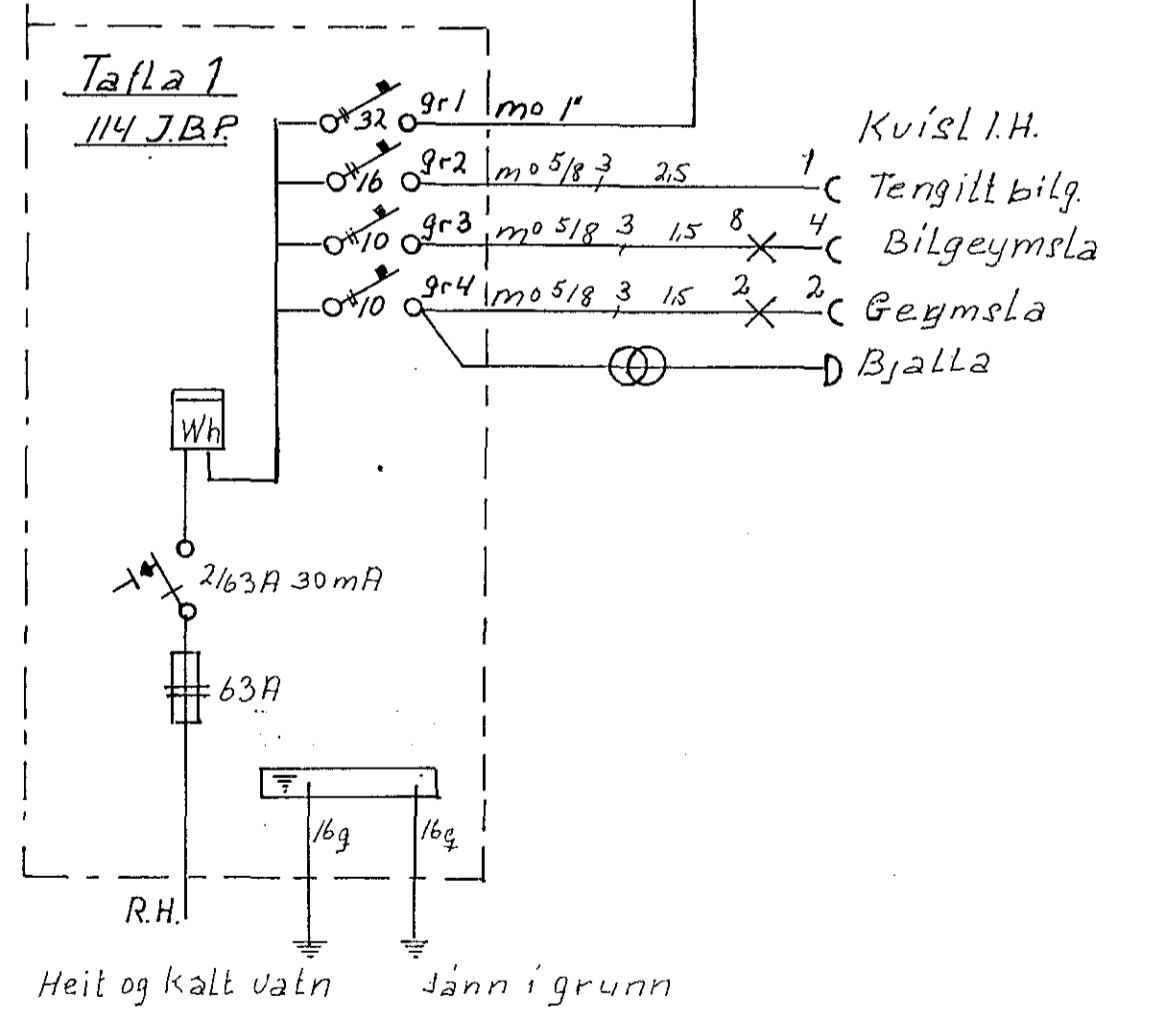

Ljós á staurum
 1. Hæð

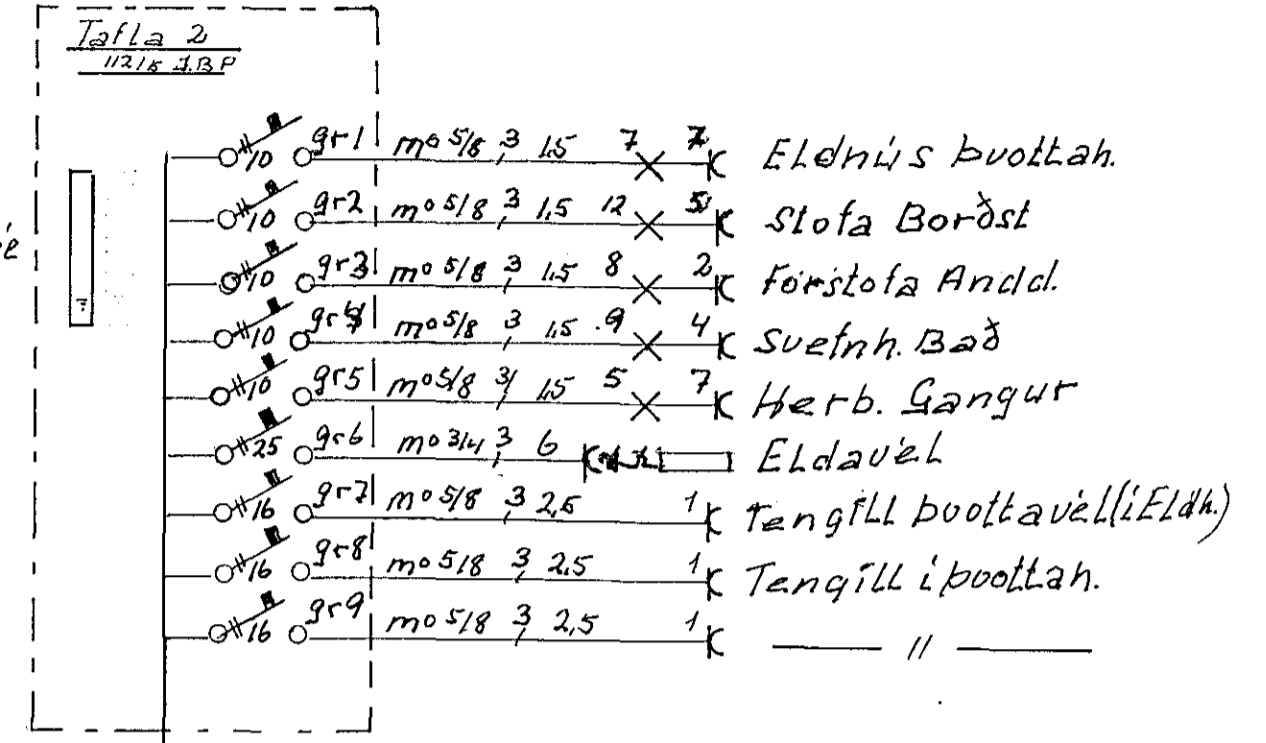

1698