




Húsvæita nr. 2487 Teikning nr. 1698
 Samþykkt þ. 7-2 1977
 f.h. RAFVEIÐU HAFNARFIJARDAR
Jens Einarsson
 Lífhlutamaður rannsóknar

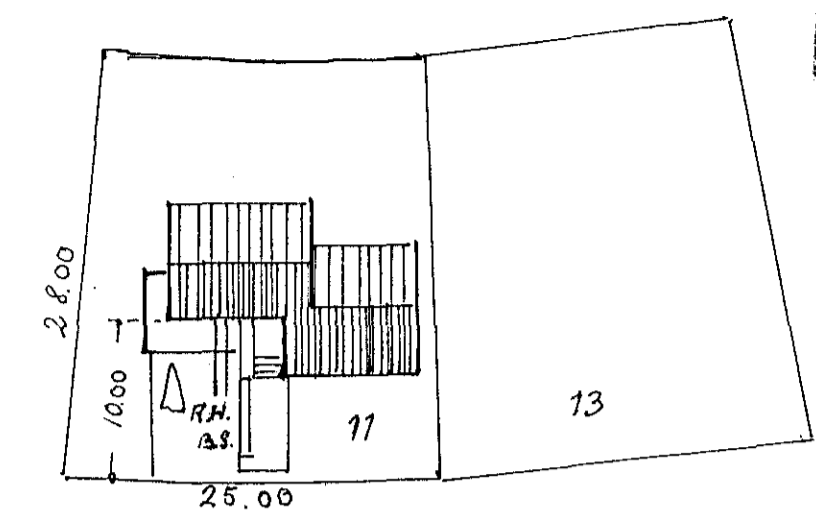

Hraunbrún.

Afstöðumynd. 1:500

Inntök samþykkt 29.12. 1976
 f.h. RAFVEIÐU HAFNARFIJARDAR
Filbert Skutarsson

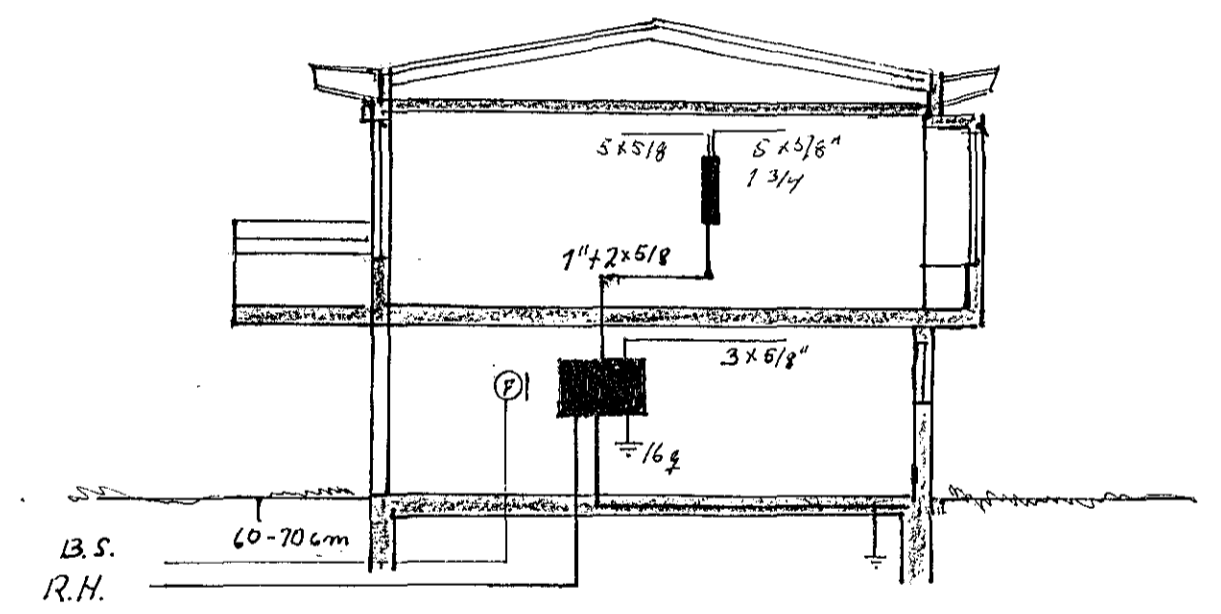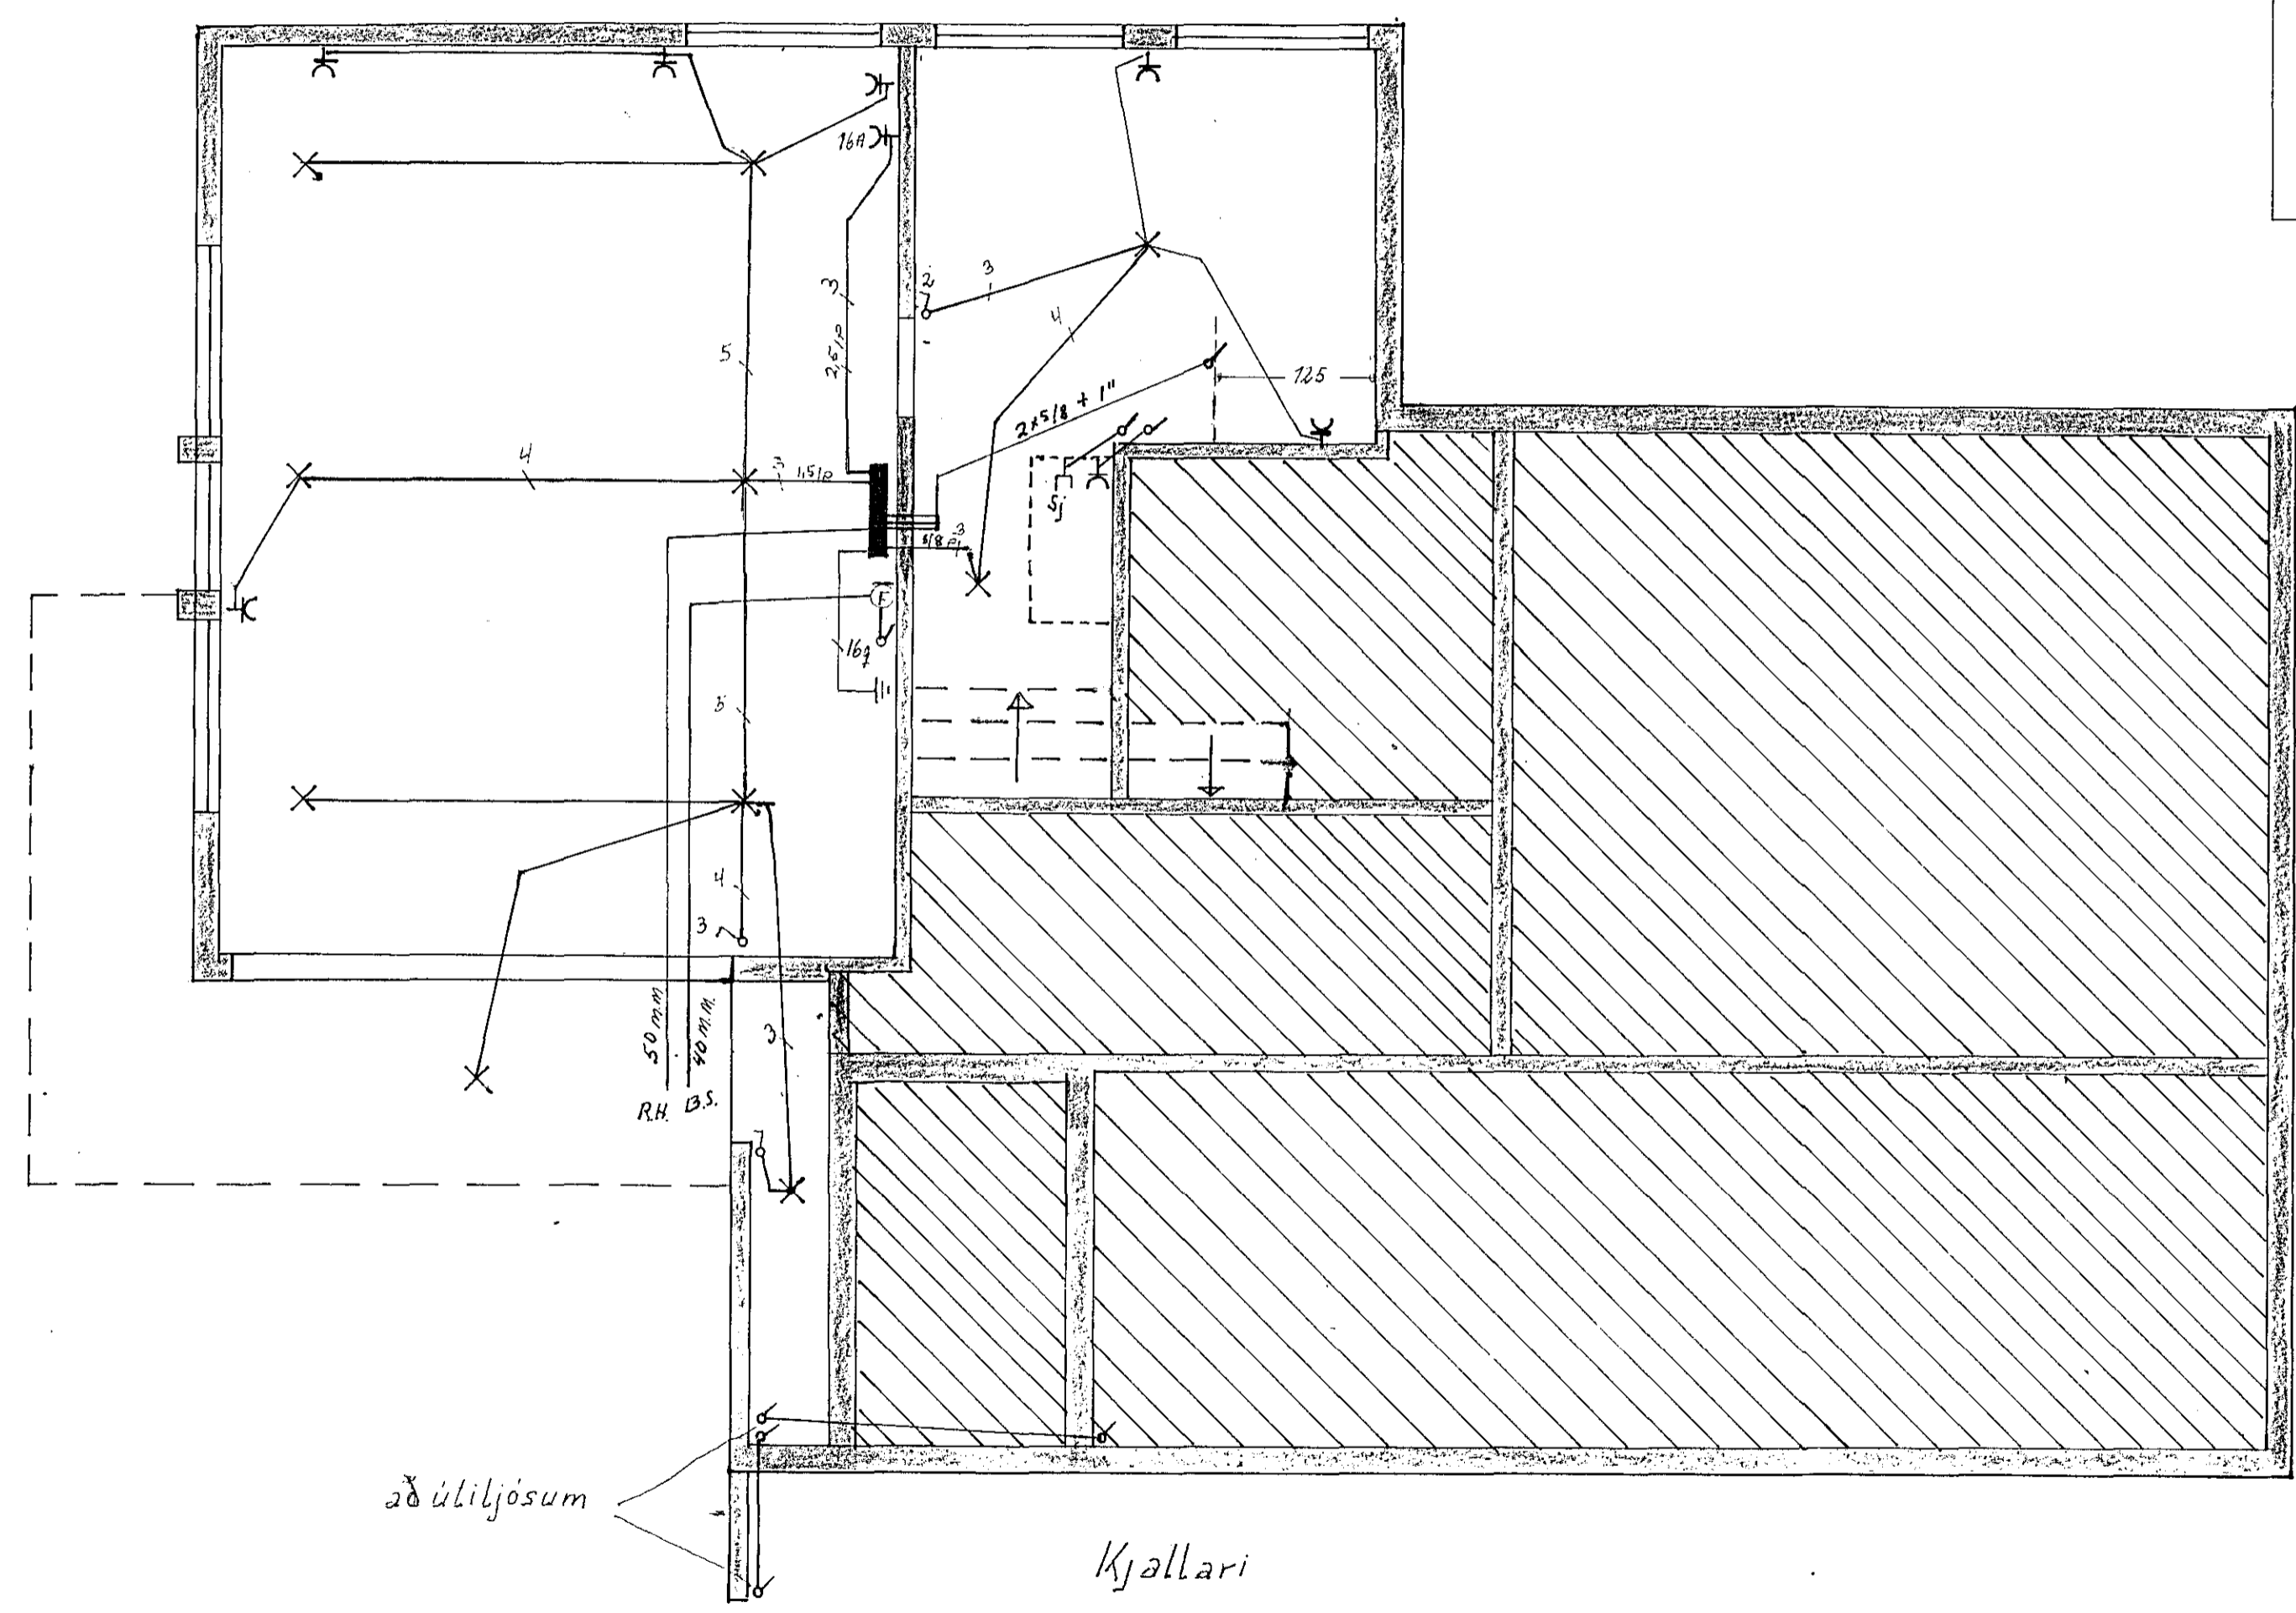

Skurður

Skýringar (Kjallari)
 Hæð rofa og tengla 110 cm
 Pipur 5/8" úr 3x15g
 Málmsl. rofa og tengla
 skal vera 10 Amper } nema annars sé getið

1698

Hraunbrún 11.	
Raflögn	Blaðtal 2
Teikn 15/12/76 <i>Jens Einarsson</i>	Mkv. 1:50

Hraunbrún 11