


2. HÆÐ

UTILJÓÐ A  
PK 3 x 1.5" PLASTPIPA  
2" GALV. STÁL RÖRI

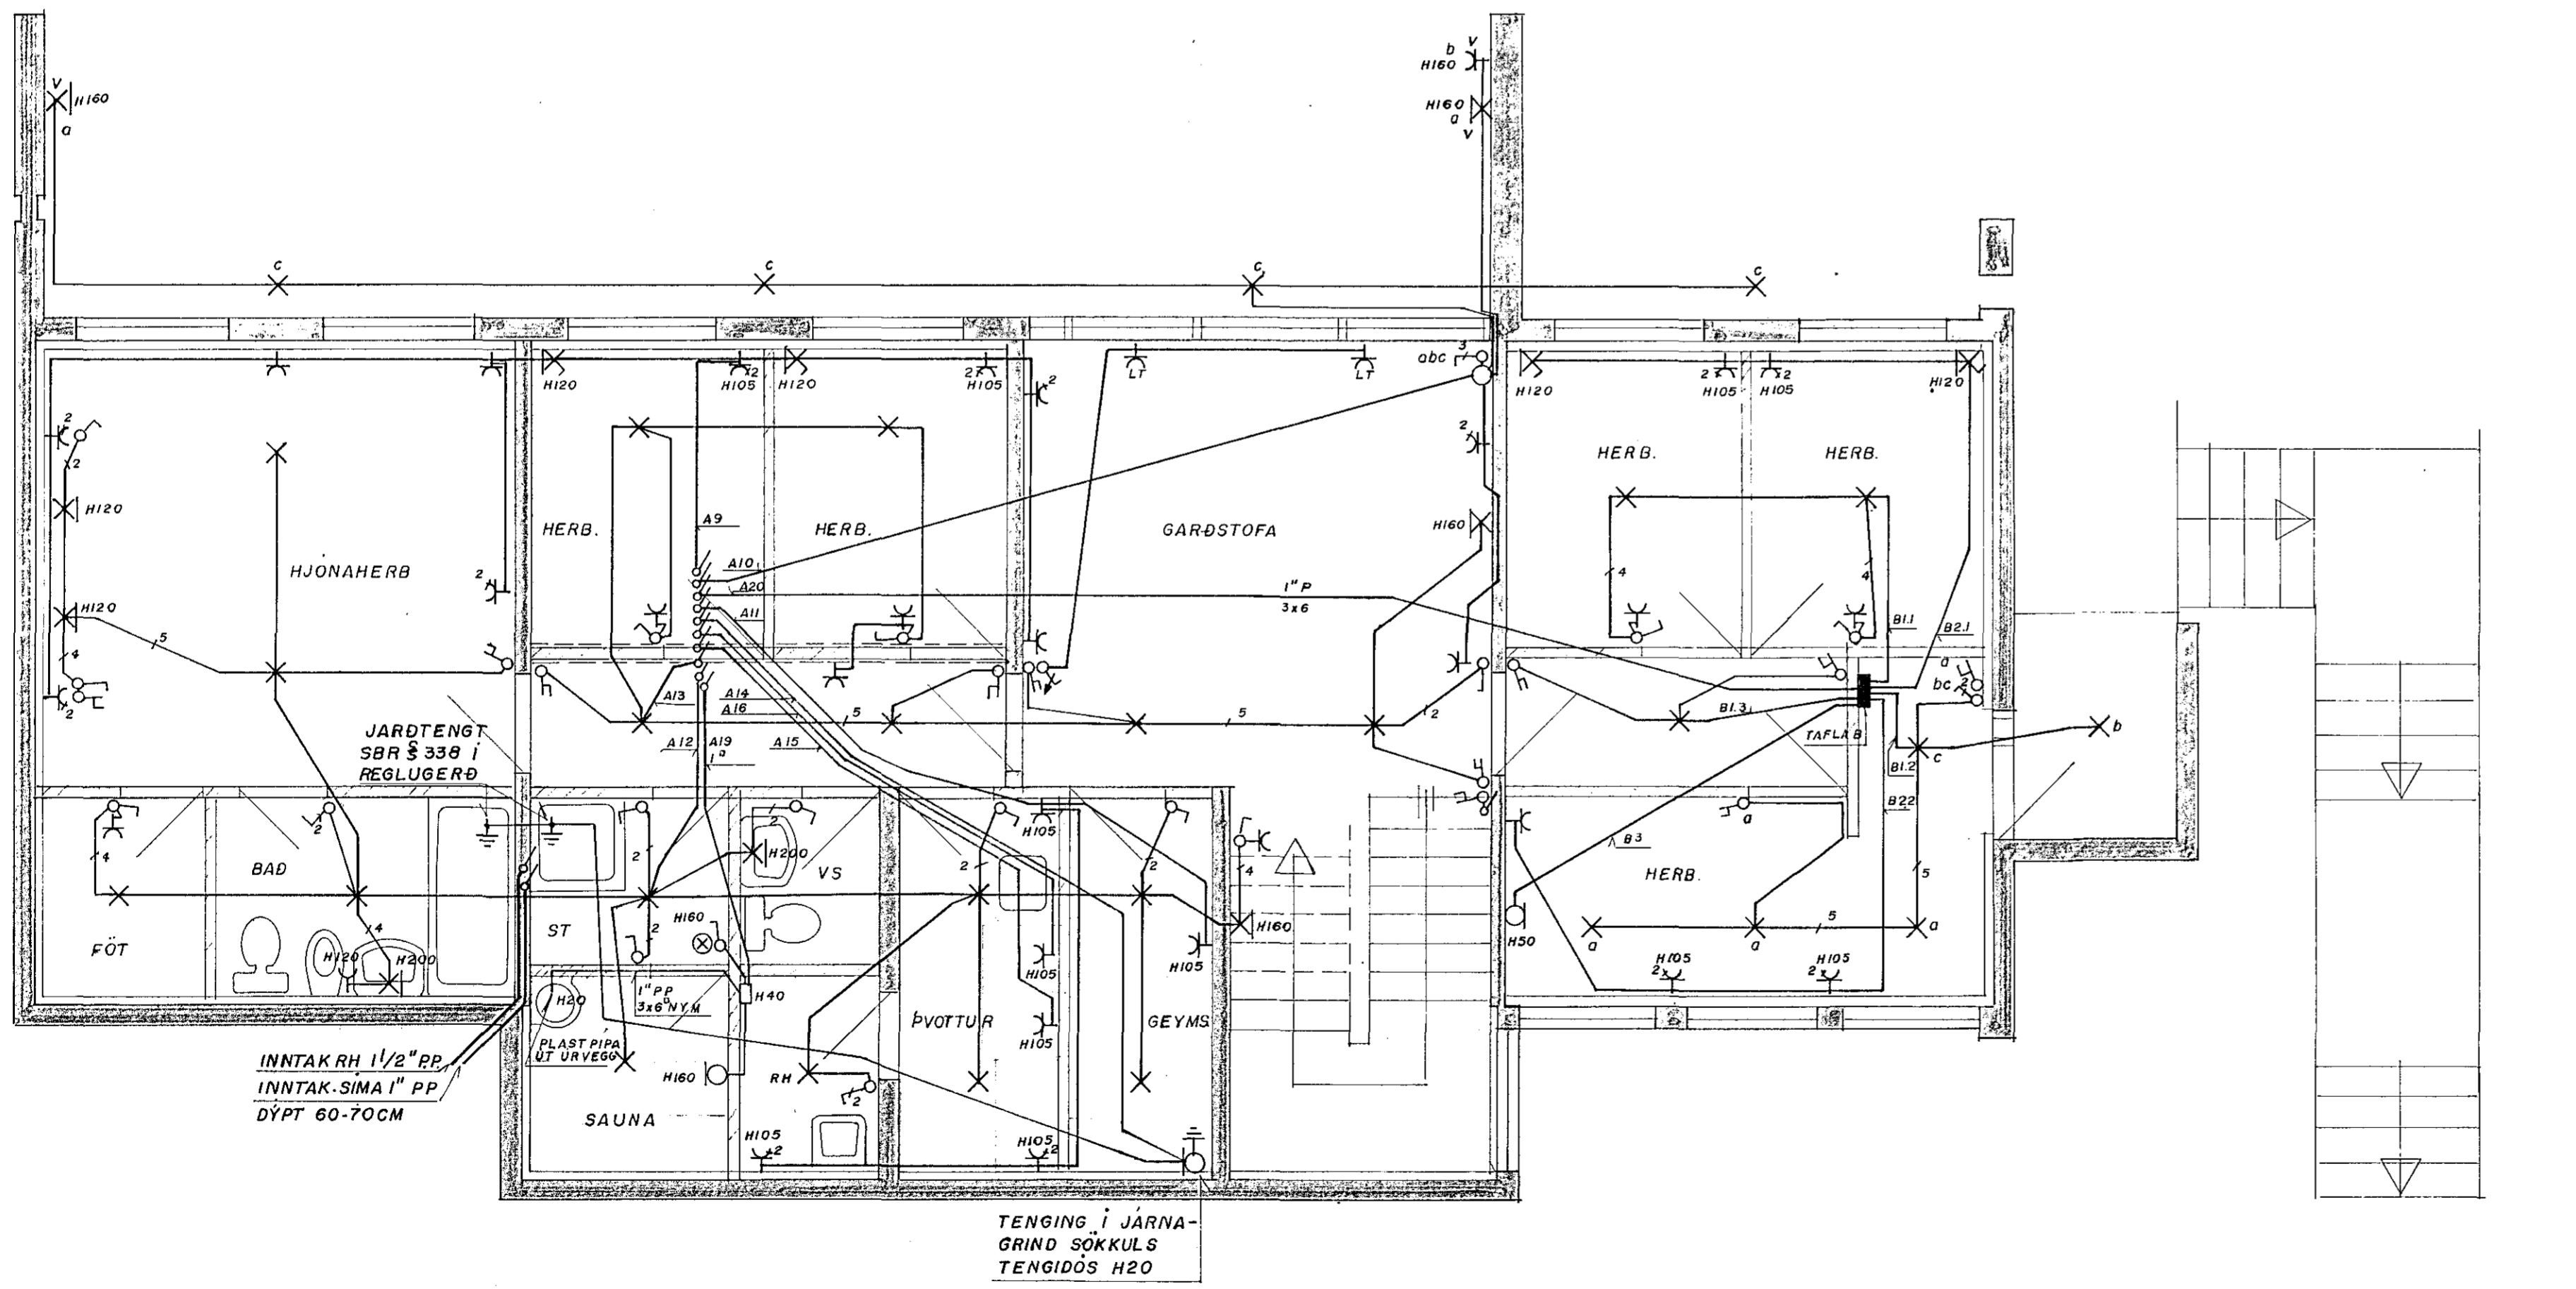

1. HÆÐ

TENGING Í JARNA-GRIND SÖKKULS TENGIDÓS H20

Húsvéito nr. 2478 Tölning nr. 1687  
Samþykkt þ. 29/12 1976  
L.H. RAUFVEITU HAFNARFIJARDAR  
Jóns Guðsáson  
Eldrituáður rafiagna

Innvið samþykkt 27.11.1976  
L.H. RAUFVEITU HAFNARFIJARDAR  
Folkeid Þorsteinsson

SKÝRINGAR

1. ALLAR LAGNIR SÉU HULDAR PÍPULAGNIR
  2. PÍPUR SÉU 5/8" MEÐ 3x1.5" PLASTEIN. VÍR
  3. ÖLL MÁL ERU Í CM FRÁ FRÁGENGNUM GÖLFUM
  4. HÆÐ AROFUM 110 CM
  5. ——— TENGLUM 20 CM
  6. D = LÖGN FYRIR DYRASÍMA
  7. L = ——— LOFTNET
  8. S = ——— SÍMA
  9. ⚡ ROFI MEÐ DIMMER
  10. ⚡ V VATNSPÉTTUR TENGILL MEÐ LOKI
  11. ⚡ LT TENGILL VIÐ LOFT
- NEMA ANNAS  
SÉ GETIÐ  
VIRING SAMKVÆMT  
FYRIRMEIÐUM  
FRAMLEIÐANDA

Nafn	Br.Nr	Breyting	Hannað	Rgsal'76	J.F.
VERKFRÆÐISTOFA					
JÓHANNIS INDRIDASONAR, ER.VF.Í.					
HÖFÐABAKKA 9, REYKJAVÍK, S. 86140					
<b>KLETTAHRÁUN NR 1 HAFNARFIÐI</b>					
1 OG 2 HÆÐ					
RAFLÖGN					
MKV. 1:50			030101-11105		

1687