Húsveita nr. 2468 Teikning nr. 1676
Samþykkt þ. 10.11 1976
f.h. RAFVEITU HAFNARFJARÐAR
Bjarni Jóhannsson
Lítilfjörlegar raflagnir

Inntök samþykkt 10.11. 1976
f.h. RAFVEITU HAFNARFJARÐAR

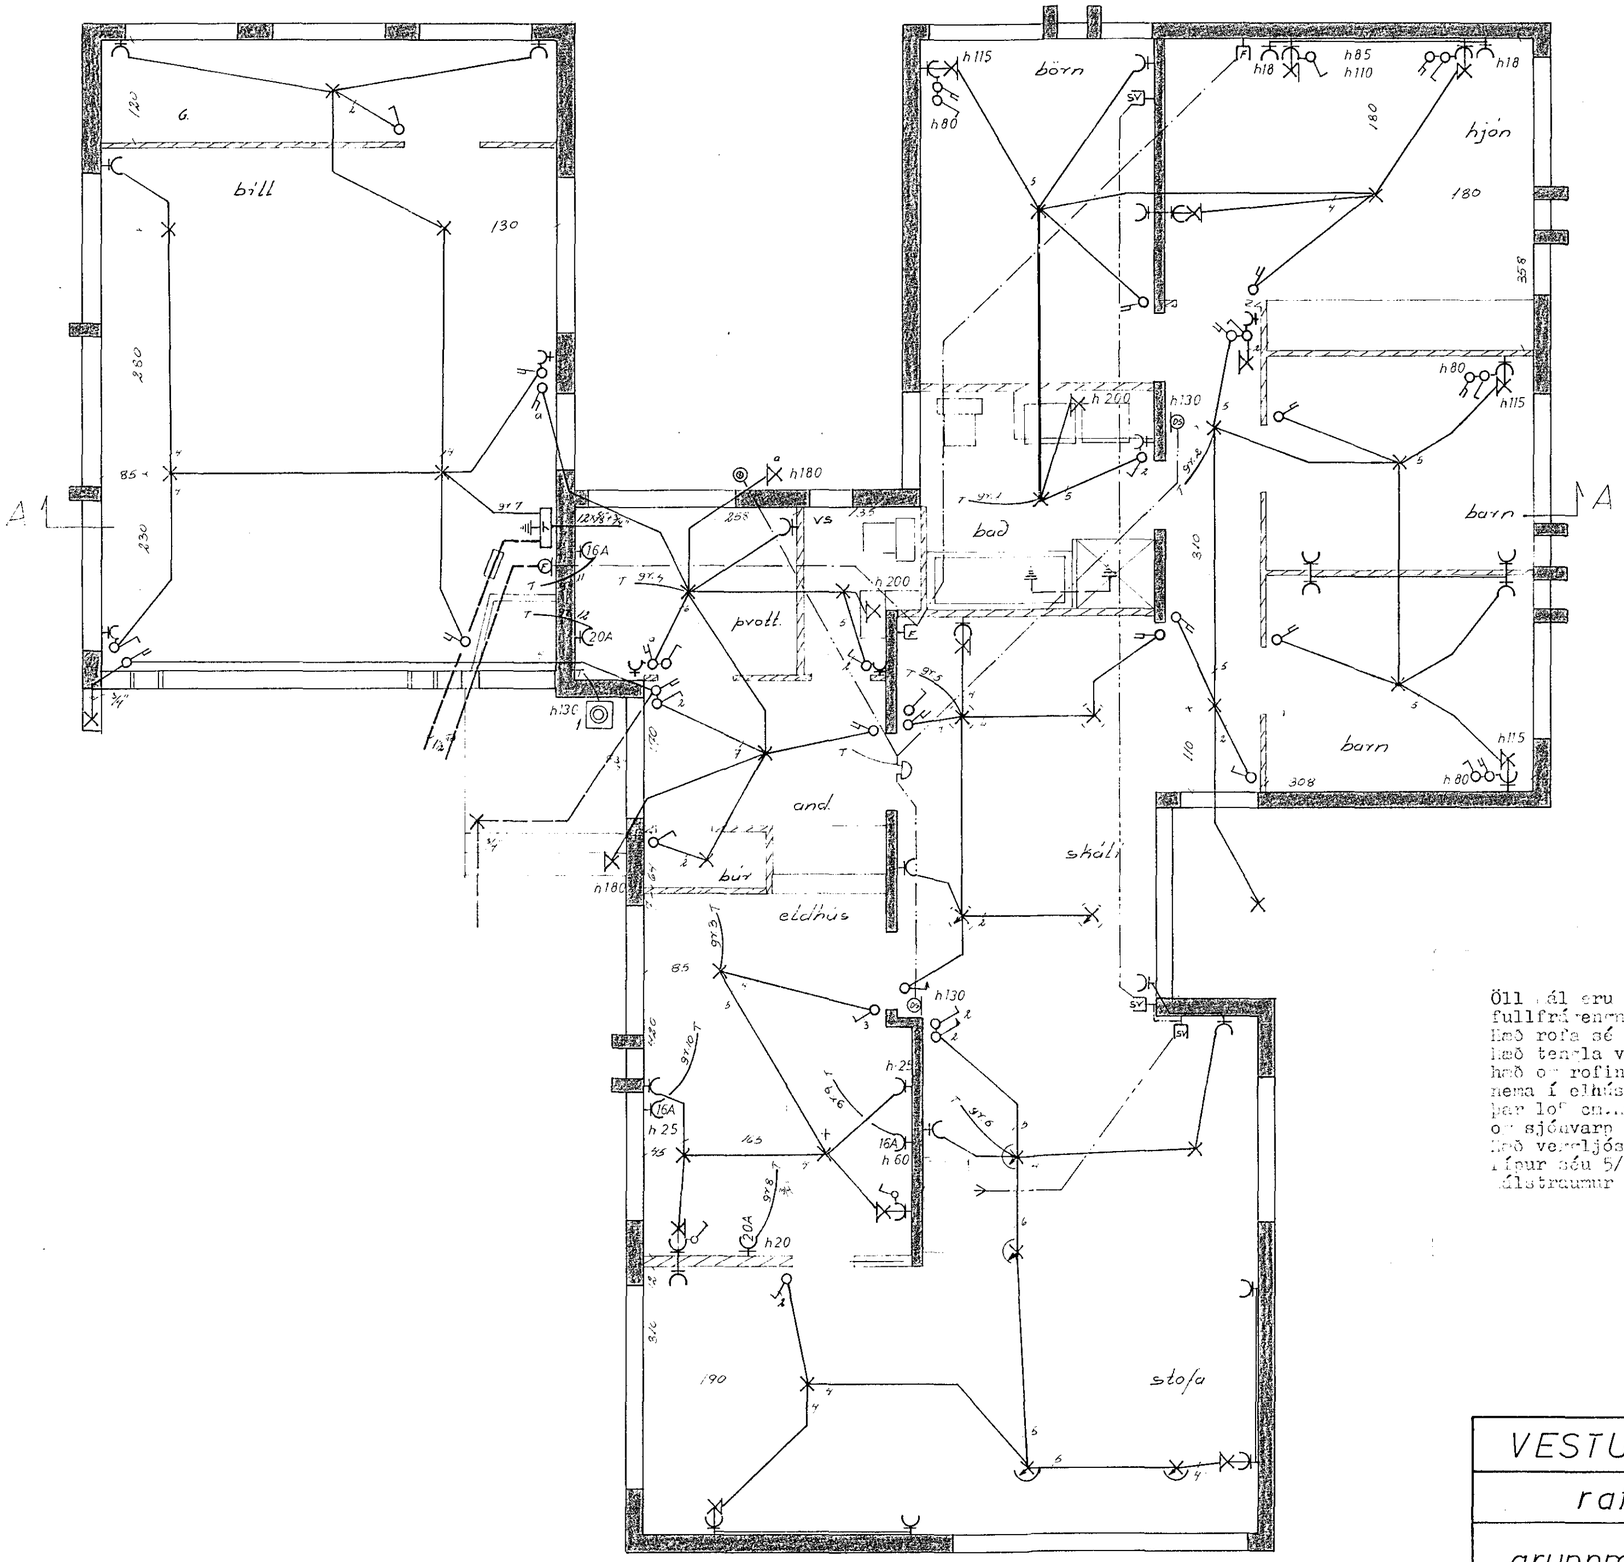
A
A
bíll
130
250
230
85
120
G.
h180
16A
20A
þvott.
vs
bað
börn
hjón
180
barn
barn
h115
h80
h18
h85
h110
h200
h130
h180
and.
búr
eldhús
skáli
stofa
190
h130
h25
h20
16A
h 25
16A
h 60
20A
h 200
h 130
h115
h80
h115
h80
h18
h18
h180
h130
h 25
h 60
h 20