


Inntök samþykkt 30.11. 1976  
 Félagsráðgjafi

Húsvætti nr. 2433 Teikn. n. 1641  
 Samþykkt þ. 27.12. 76  
 f.h. RAUFVILU SÁFNAÐARFRÓÐS  
 Jóns Þorbjörnsson  
 Eftirlitsmaður rafhlagna

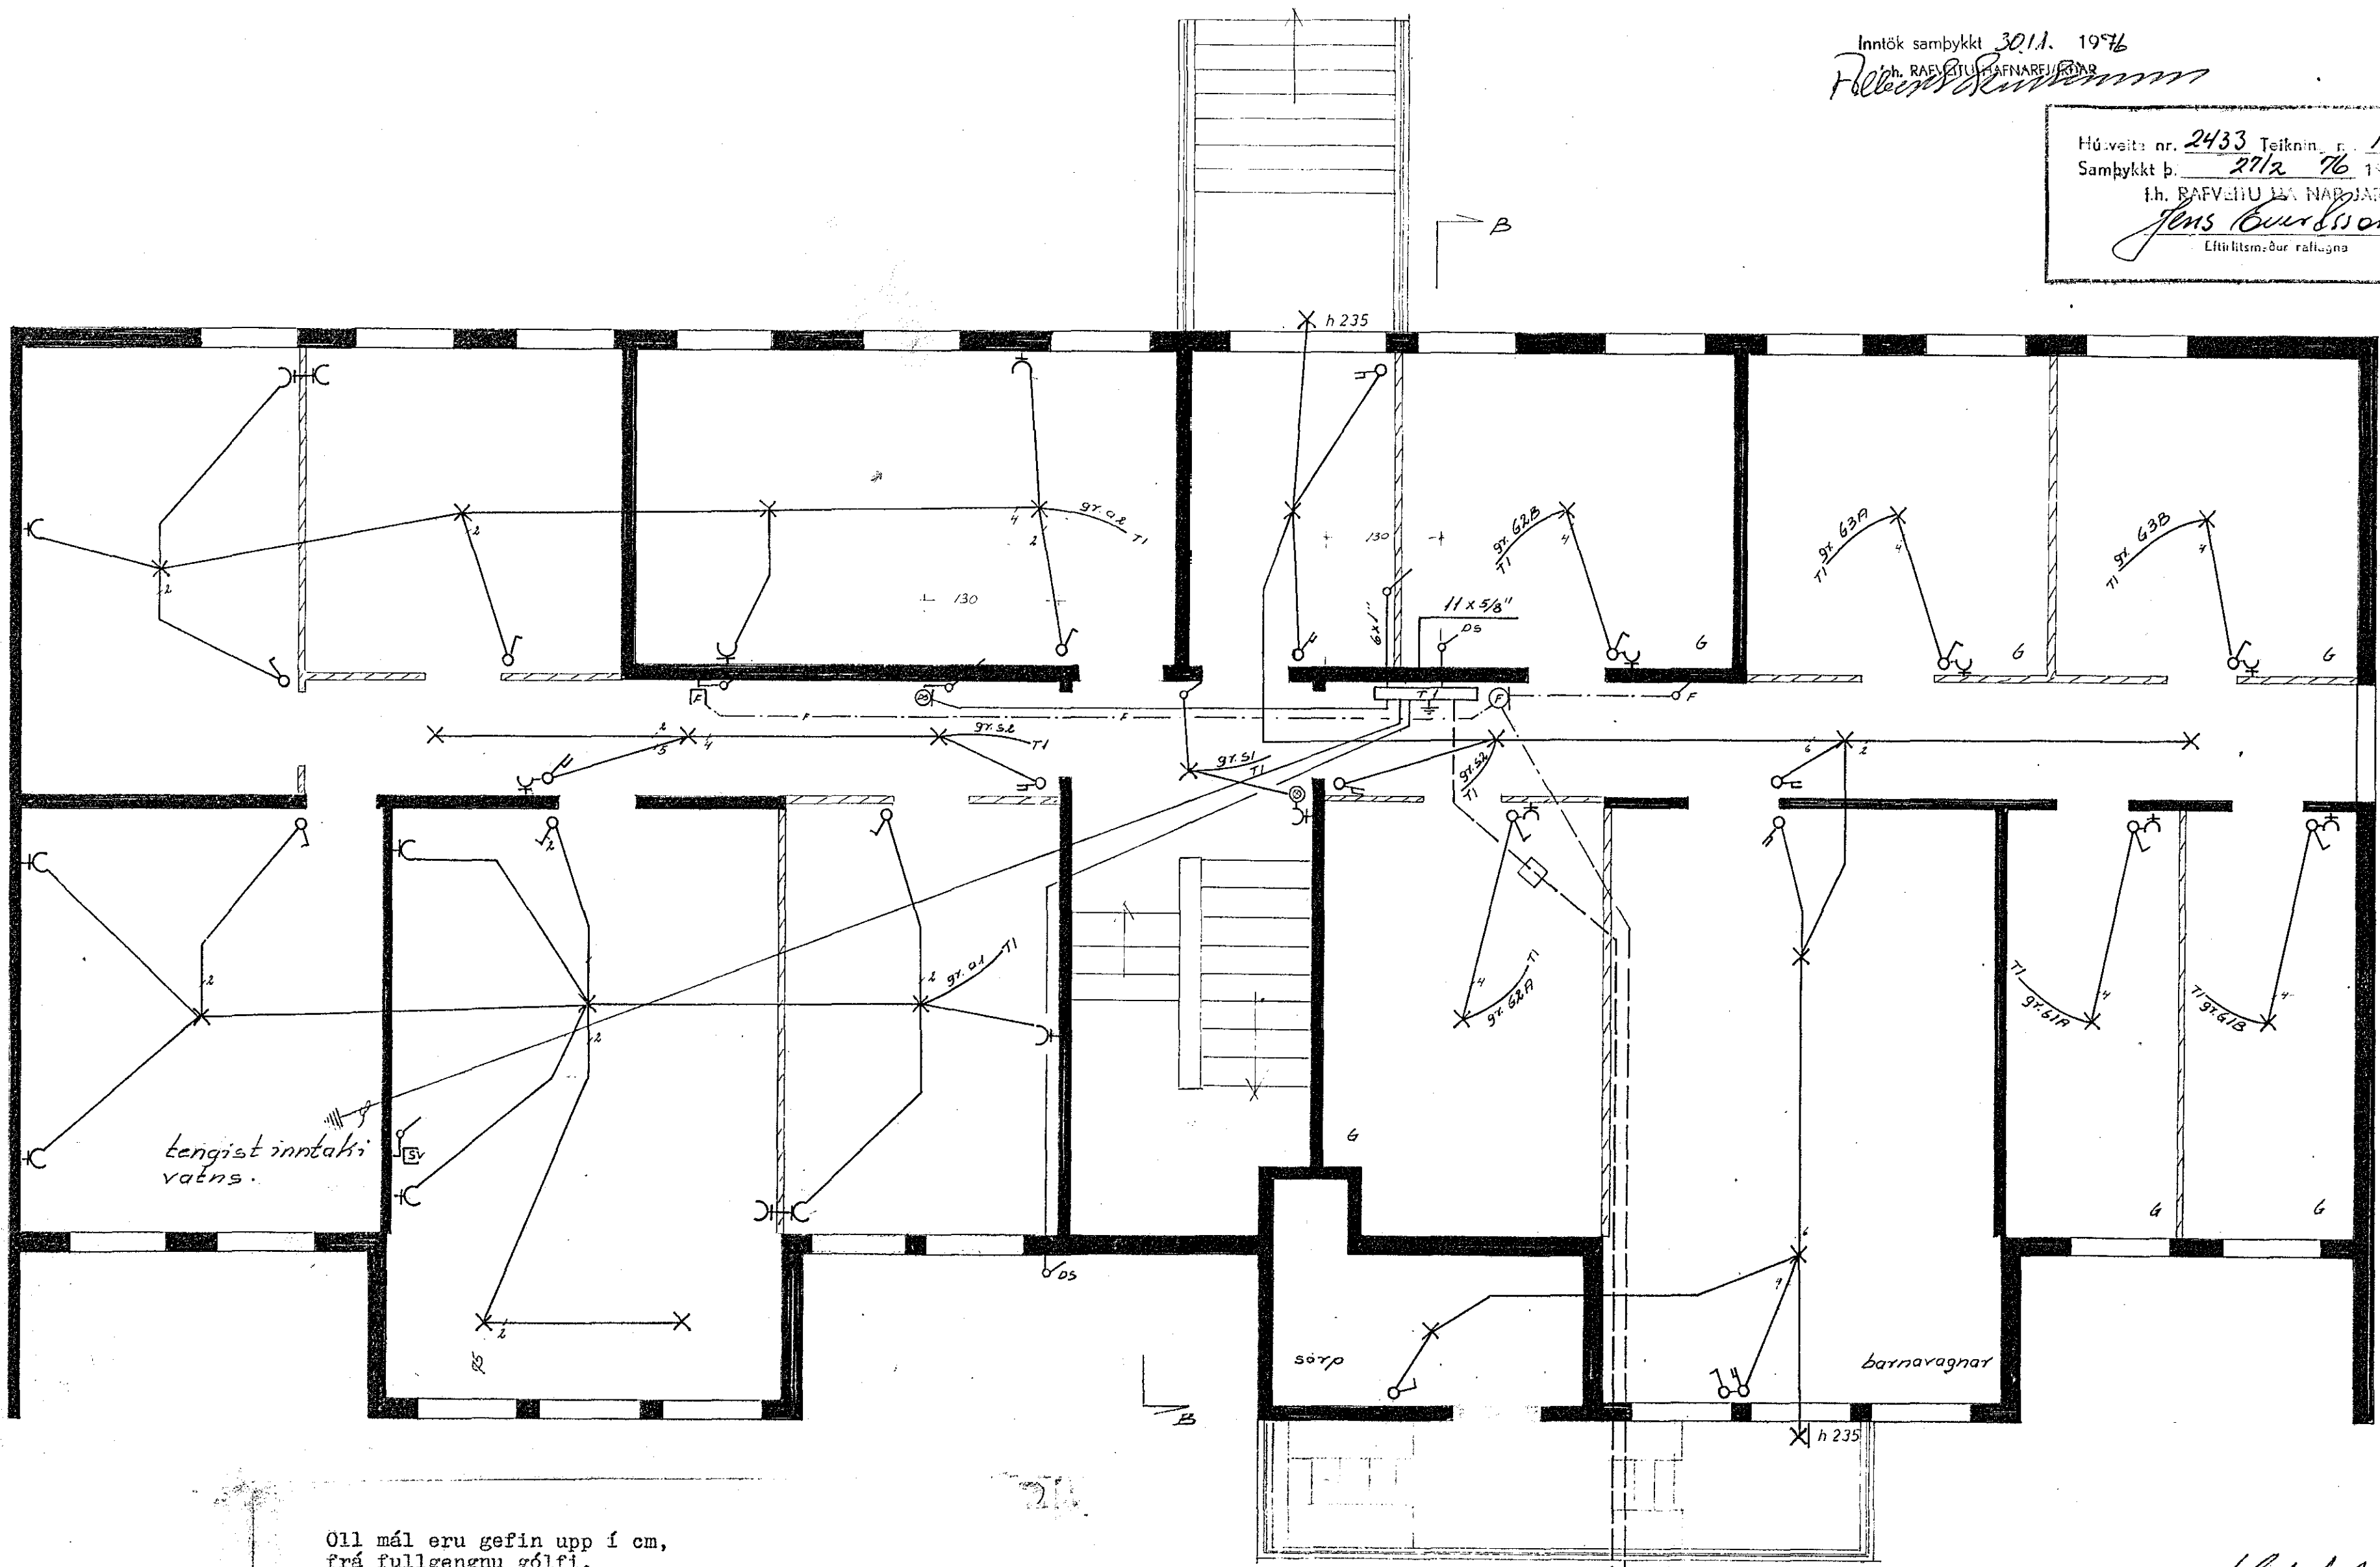

lengist inntaki  
 vaðns.

söpp

barnavagnar

Öll mál eru gefin upp í cm,  
 frá fullgengnu gólfi.  
 Hæð rofa sé 100 cm, hæð tengla  
 við rofa sé í sömu hæð og rofinn.  
 Hæð tengla sé 20 cm nema í eldhúsi,  
 geymslum og þvottah. þar 110cm.  
 Hæð tengla fyrir síma og sjónvarp  
 sé 20 cm.  
 Hæð dyrasíma 130 cm. Hæð veggljósa  
 155 cm.  
 Pípur séu 5/8" og vír 3 x 1,5<sup>2</sup>.  
 Málstraumur tengla og rofa sé 10A.

nema annars  
 sé getið

1641

BREIÐVANGUR 13		verk	7506	no	1/6
raflögn		mál:	1:50		
kjallari		dags:	agust 75		
Guðm. Þeir Jónsson rafteknifr. 5:52735					