



1 HÆÐ

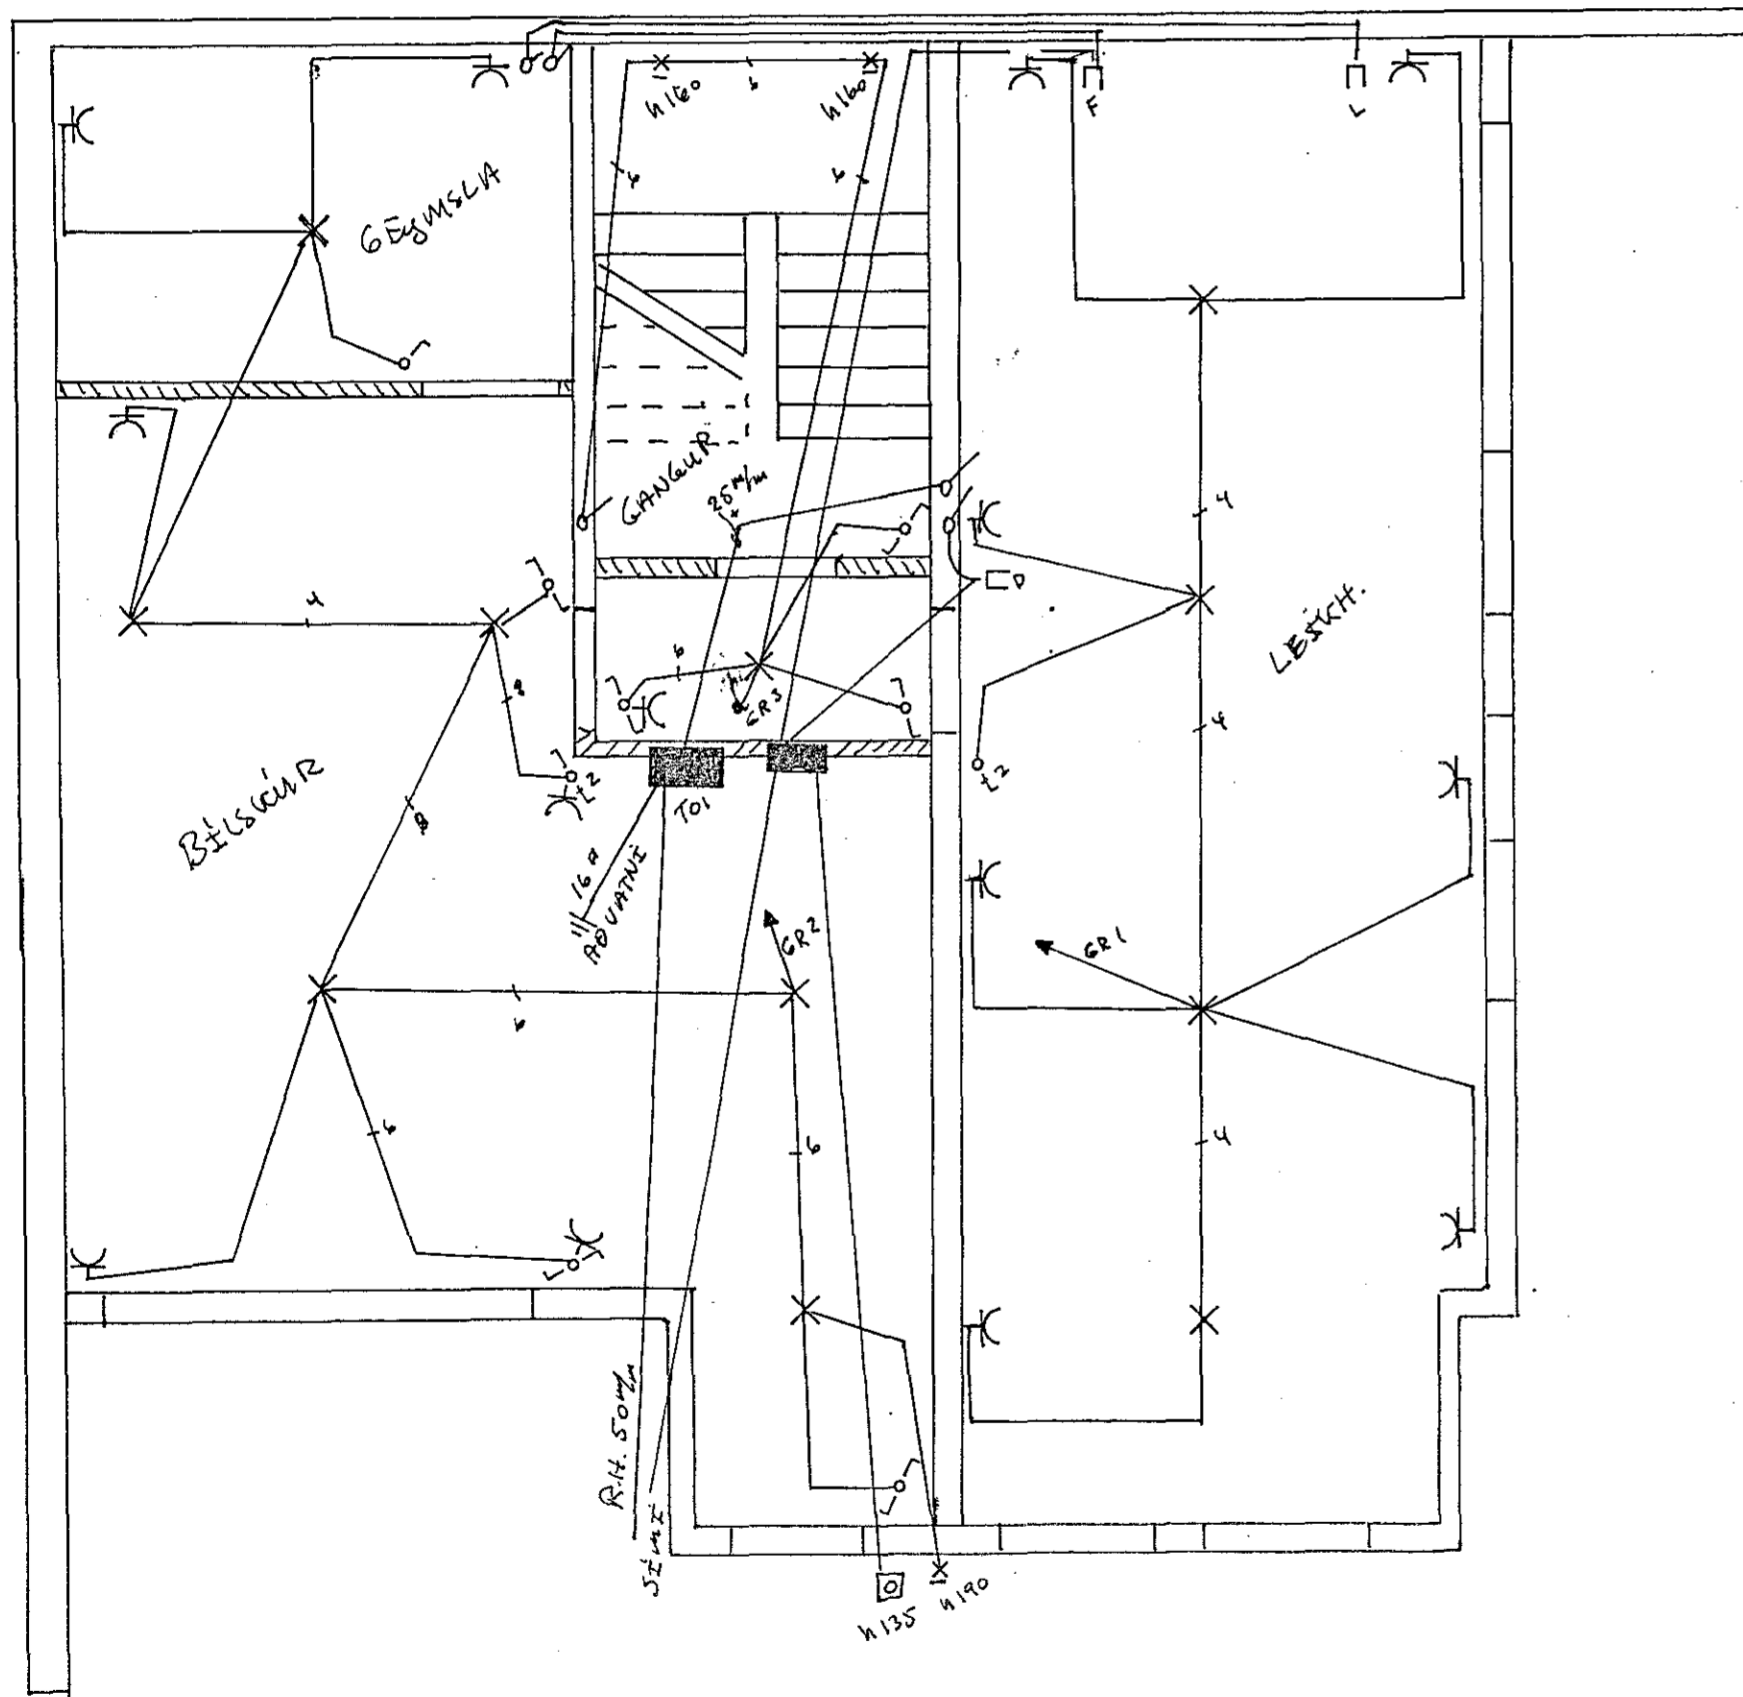

2 HÆÐ

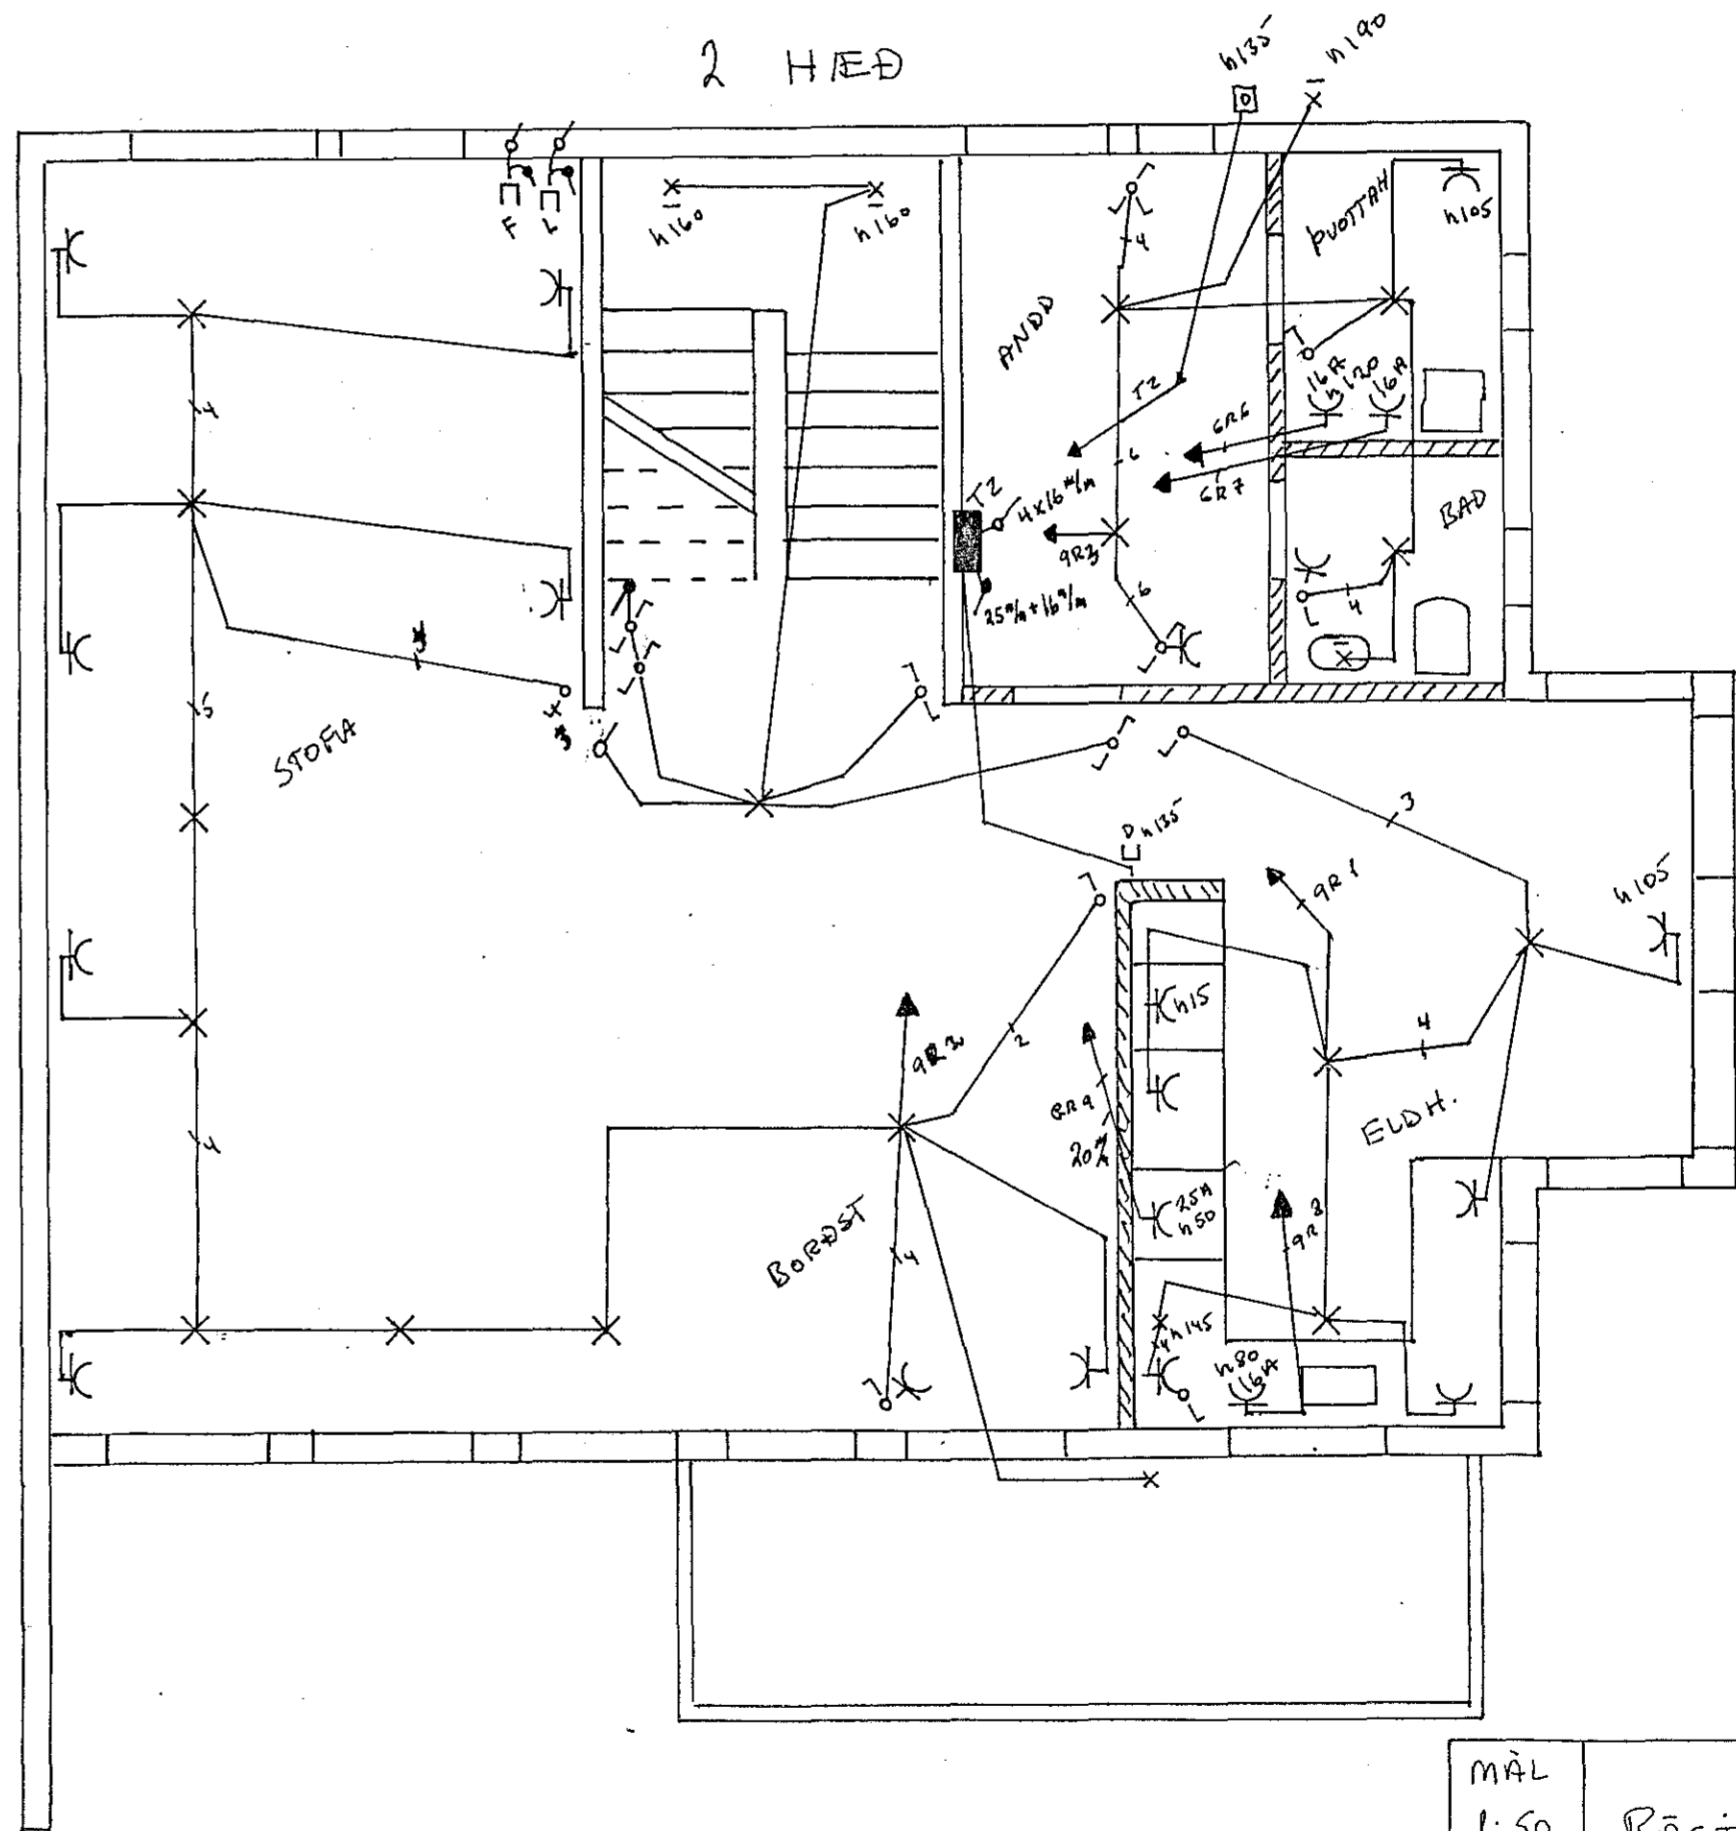

MÁL	1:50	RÁSIN SÍF SKÍPHOLT	S: 681670
TEIKN.	16.2.	GARÐAUEGUR	18
TEIKN.	FF		
B-MARK			